




RDC

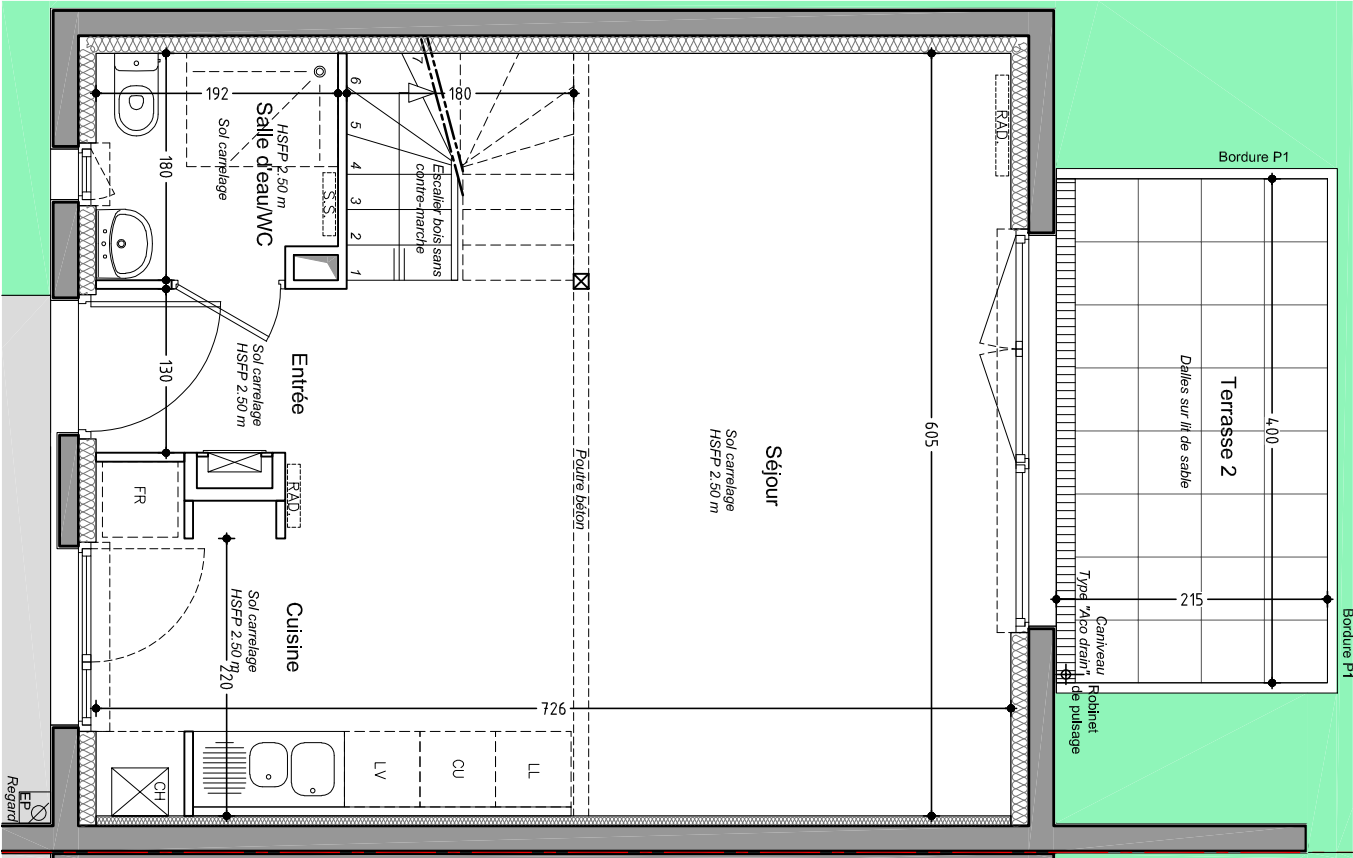


Plan masse lot

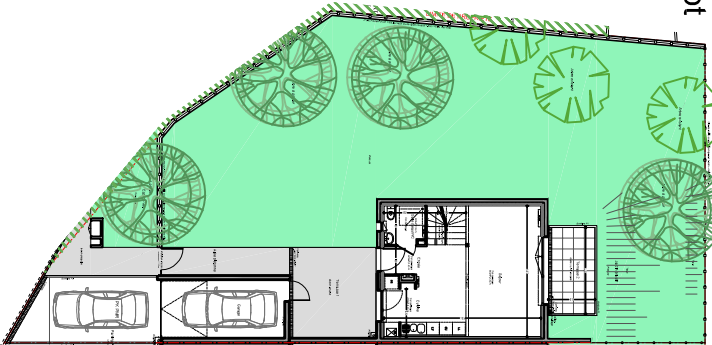

1er ETAGE

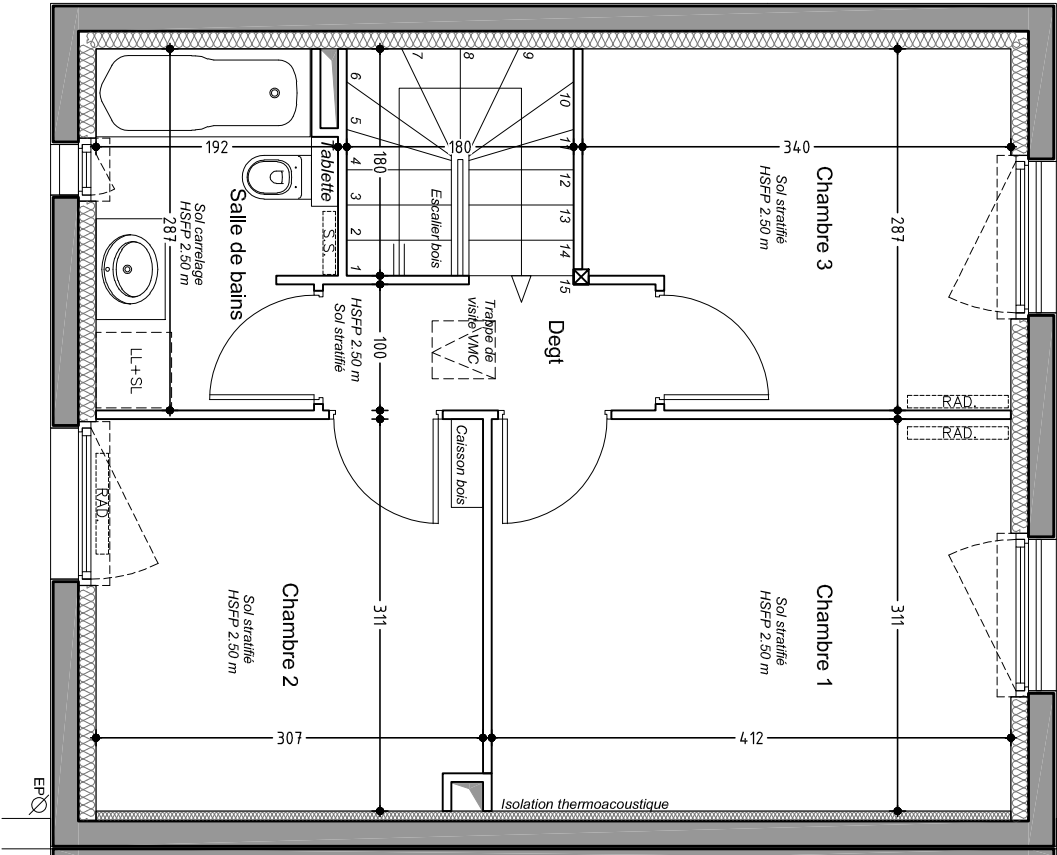

Coupe sur terrain

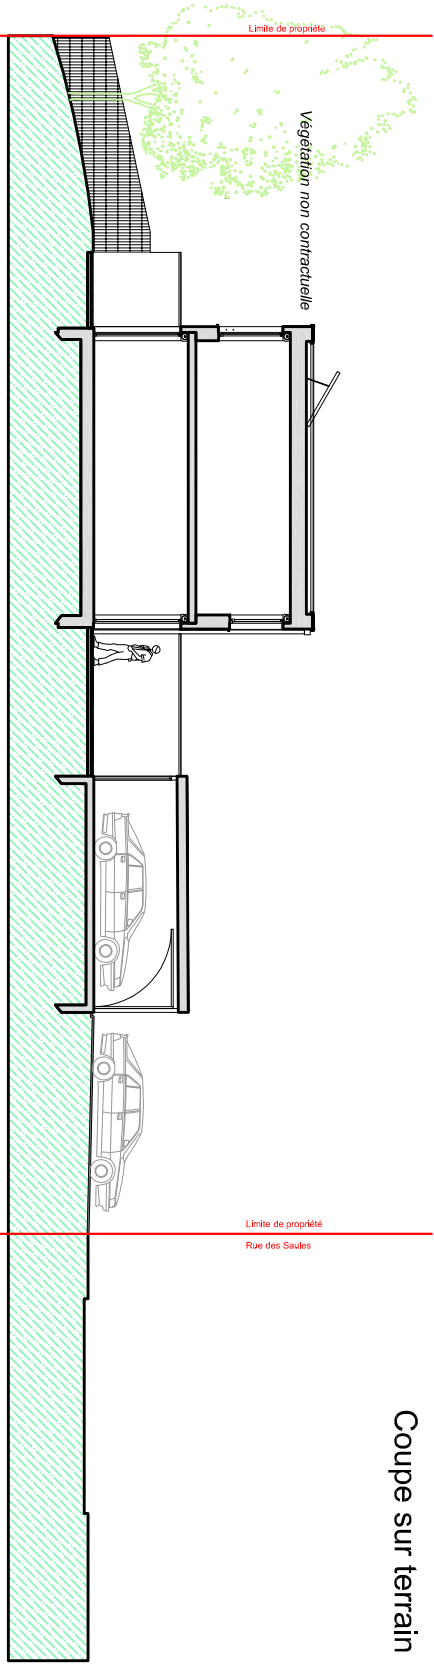

NOTA : Les côtes et les renseignements sont donnés à titre indicatif. Ils pourront varier en fonction des besoins techniques lors de la réalisation du bâtiment.



BATIGERE
MAISON FAMILIALE
6, Avenue André Malraux - 57000 METZ

" LES SAUSSAIES "
Construction de 6 pavillons individuels
Rue des Saules
57 100 - Thionville

ANDRE & MOULET
Architecture
1, Place Stanislas - 54000 NANCY
contact@ama-archi.com



N°27 Rue des Saules		Type T4	Date
Echelle 1/60 ème		LOT 1	Novembre 2018
RDC	TOTAL 40.60 m²		
Entrée	2.59 m²	<div>Espace arrière :</div> <div>Terrasse 2 8.60 m²</div> <div>Jardin arrière 234.96 m²</div> <div>Total : 248.76 m²</div>	
Séjour	25.52 m²		
Cuisine	9.15 m²		
Salle d'eau / WC	3.34 m²		
R+1	TOTAL 39.16 m²		
Dégagement	2.70 m²	<div>Espace avant :</div> <div>Terrasse 1 16.76 m²</div> <div>Garage 15.45 m²</div> <div>Jardin avant 10.09 m²</div> <div>Allée piétonne 15.07 m²</div> <div>Place parking ext 19.76 m²</div> <div>Total : 77.13 m²</div>	
Chambre 1	12.81 m²		
Chambre 2	9.45 m²		
Chambre 3	9.06 m²		
Salle de bain	5.14 m²		
TOTAL HABITABLE: 79.76 m²			

Terrain: 390.39 m²