




RDC

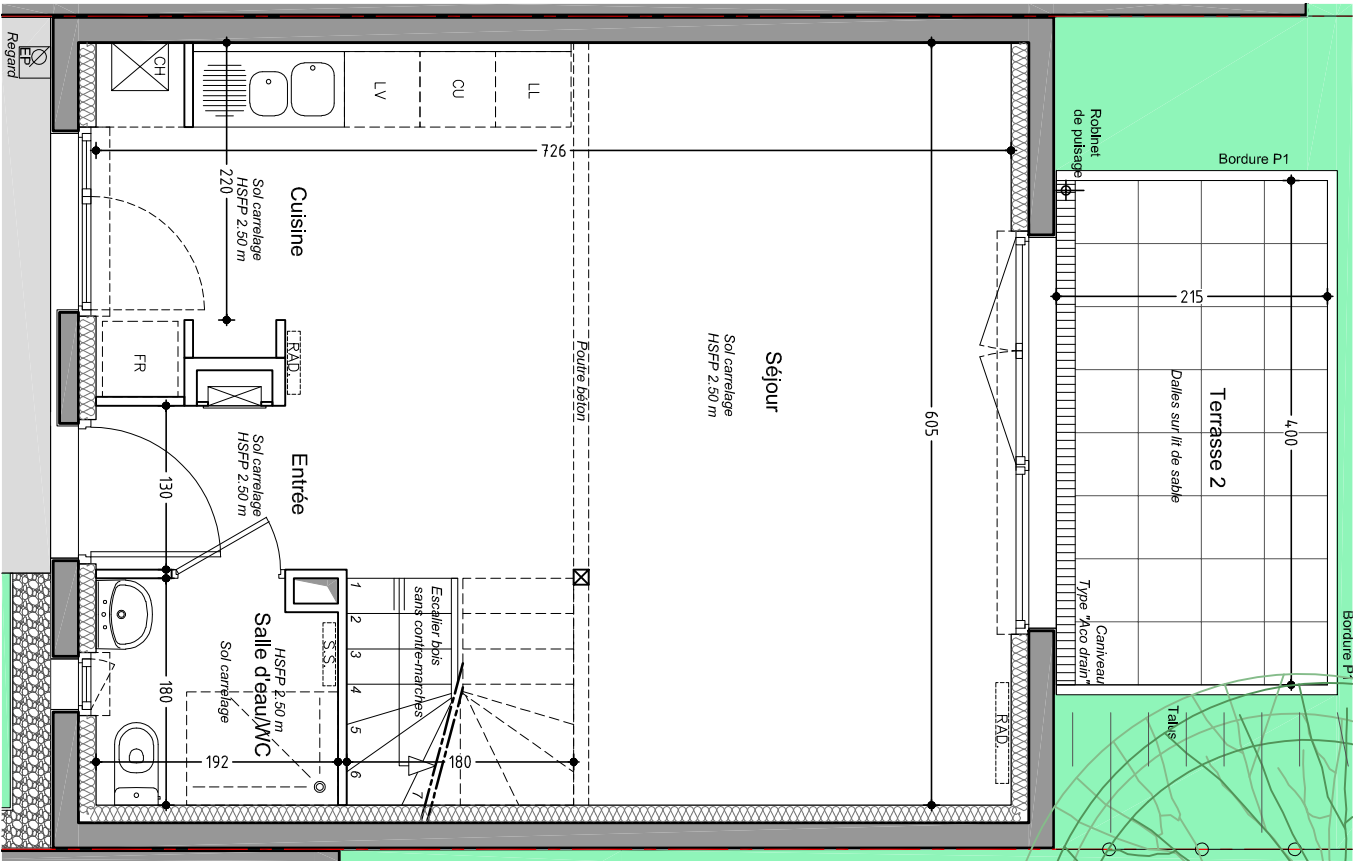



Plan masse lot

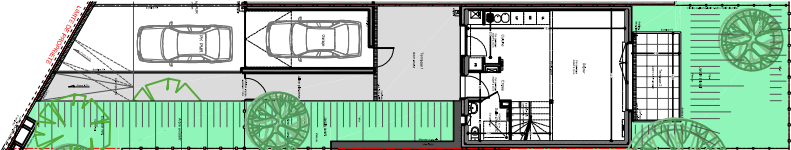


1er ETAGE

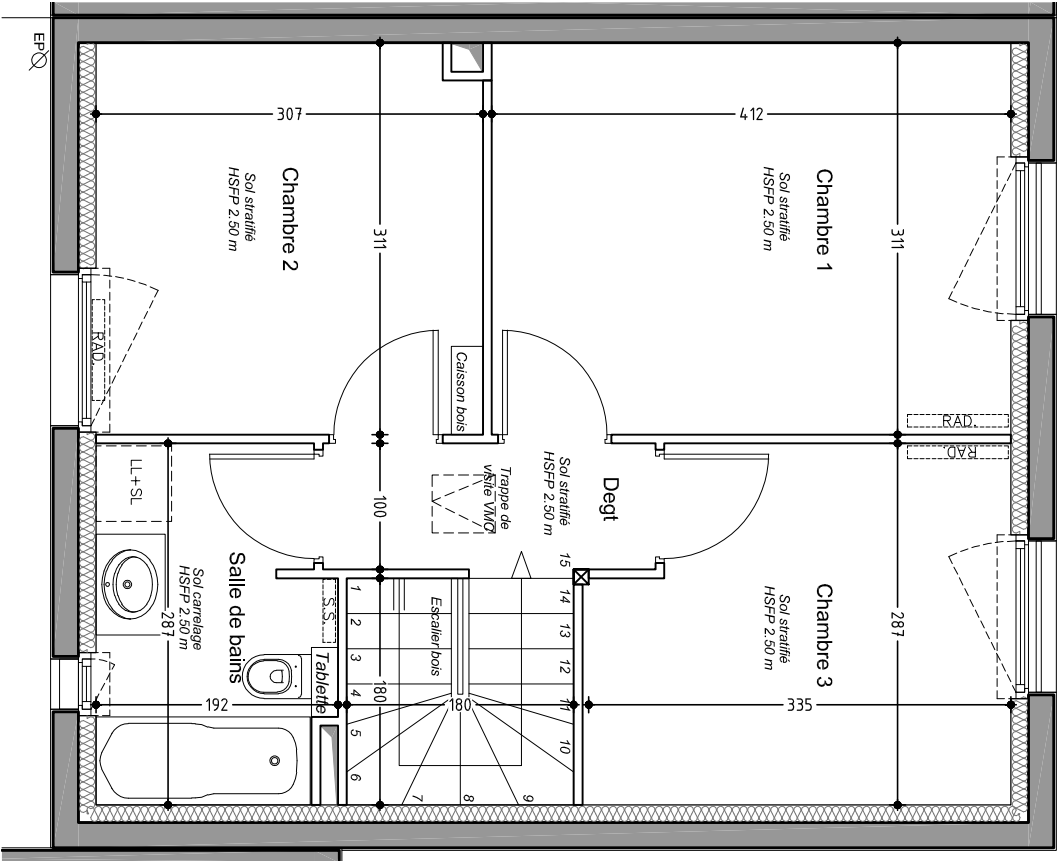

Coupe sur terrain

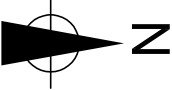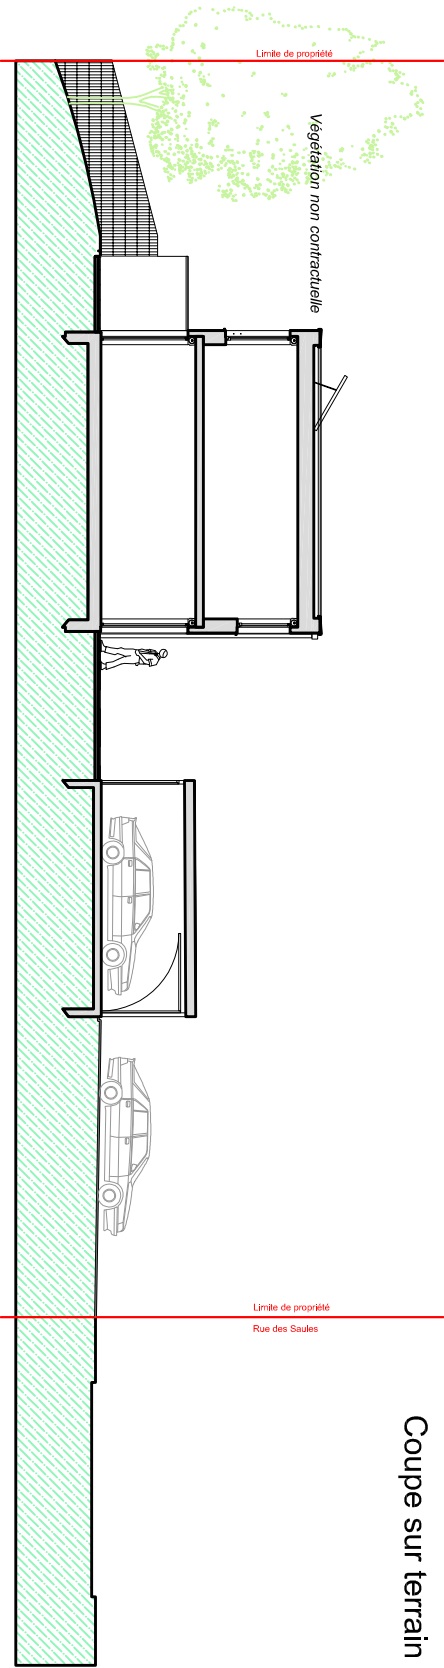

NOTA : Les côtes et les renseignements sont donnés à titre indicatif. Ils pourront varier en fonction des besoins techniques lors de la réalisation du bâtiment.

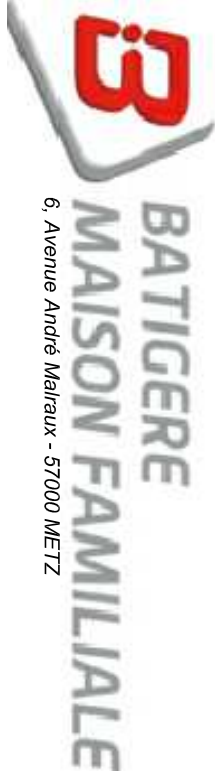

6, Avenue André Malraux - 57000 METZ



" LES SAUSSAIES "

Construction de 6 pavillons individuels

Rue des Saules
57 100 - Thionville

ANDRE & MOULET
A r c h i t e c t u r e
1, Place Stanislas - 54000 NANCY
contact@ama-archi.com

Plan masse

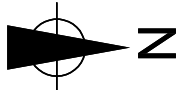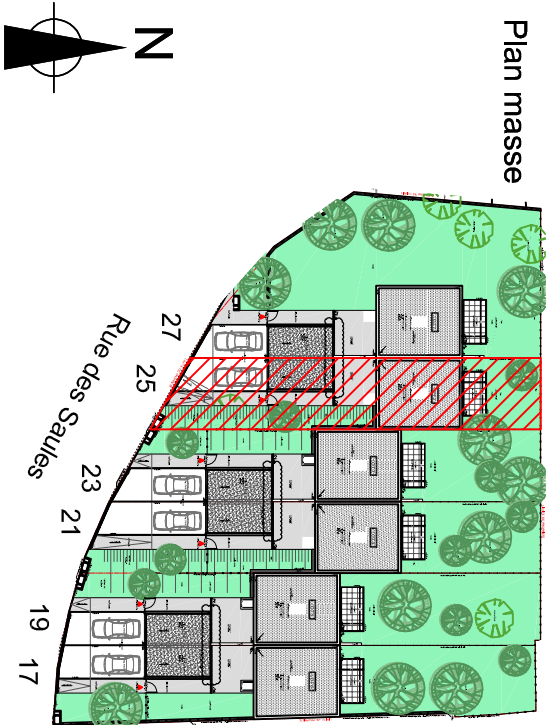

N°25 Rue des Saules		Type T4	Date
Echelle 1/60 ème		LOT 2	Novembre 2018
RDC	TOTAL 40.60 m²		
Entrée	2.59 m²	Modifié le	
Séjour	25.52 m²		
Cuisine	9.15 m²		
Salle d'eau / WC	3.34 m²		
R+1	TOTAL 39.16 m²		
Dégagement	2.70 m²	Espace arrière :	
Chambre 1	12.81 m²		
Chambre 2	9.45 m²		
Chambre 3	9.06 m²		
Salle de bain	5.14 m²		
TOTAL HABITABLE: 79.76 m²		Espace avant :	
		Terrasse 1	
		Garage	
		Jardin avant	
		Allée piétonne	
		Place parking ext	
		Total : 122.80 m²	

Terrain: 226.66 m²