




RDC

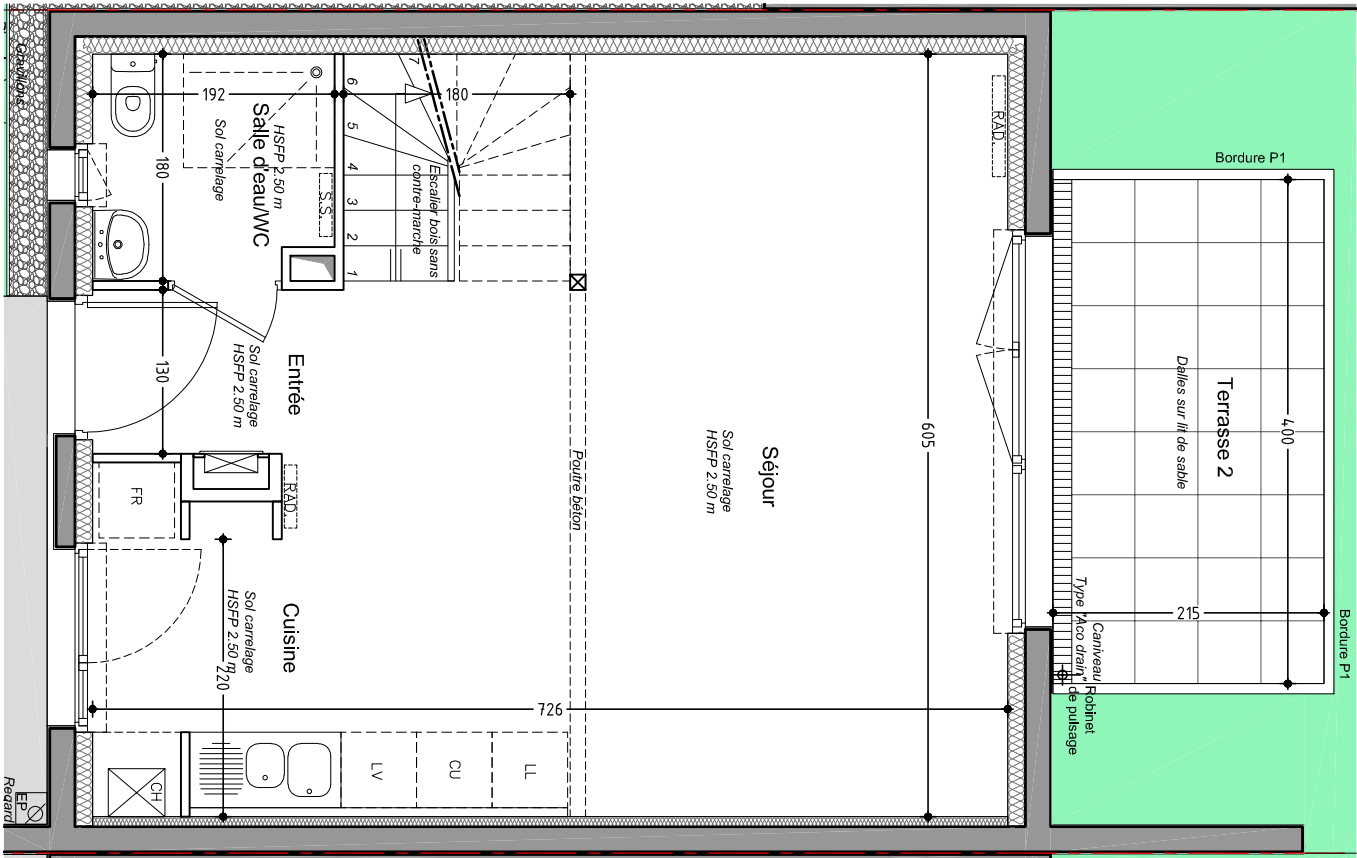



Plan masse lot

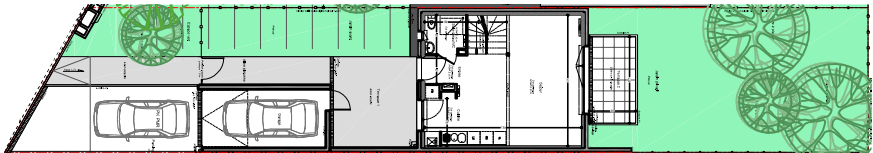


1er ETAGE

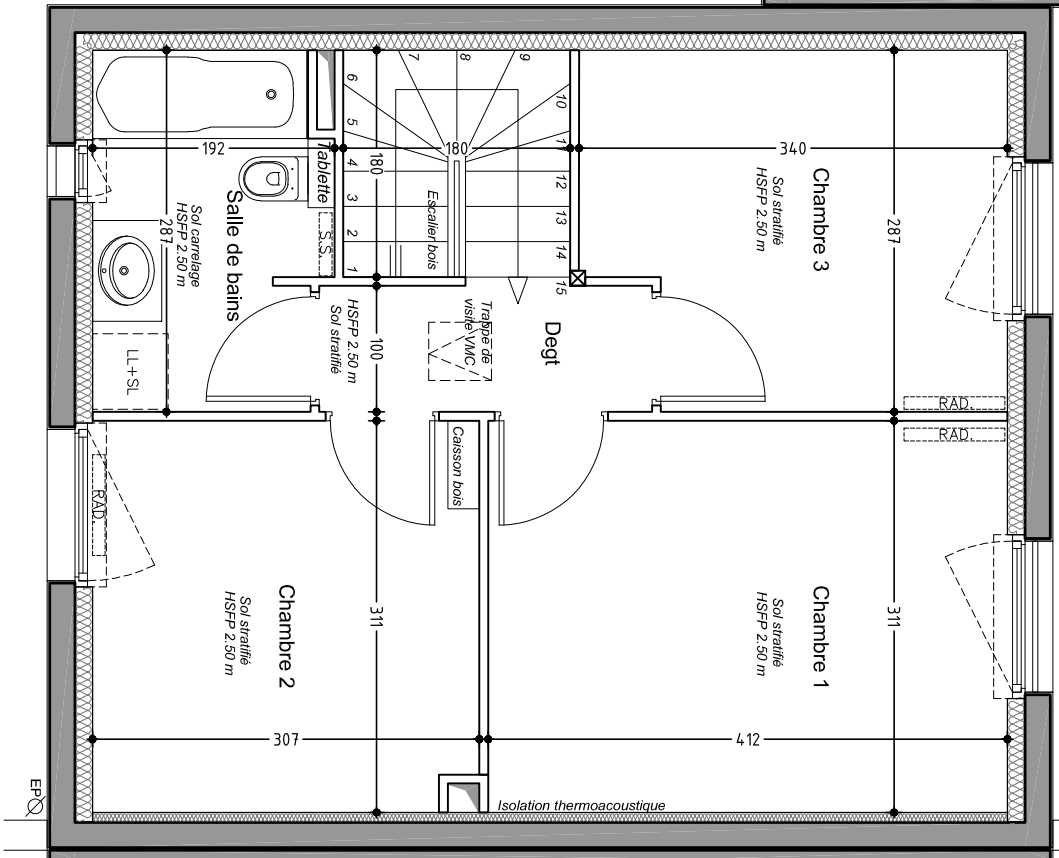

Coupe sur terrain

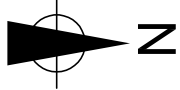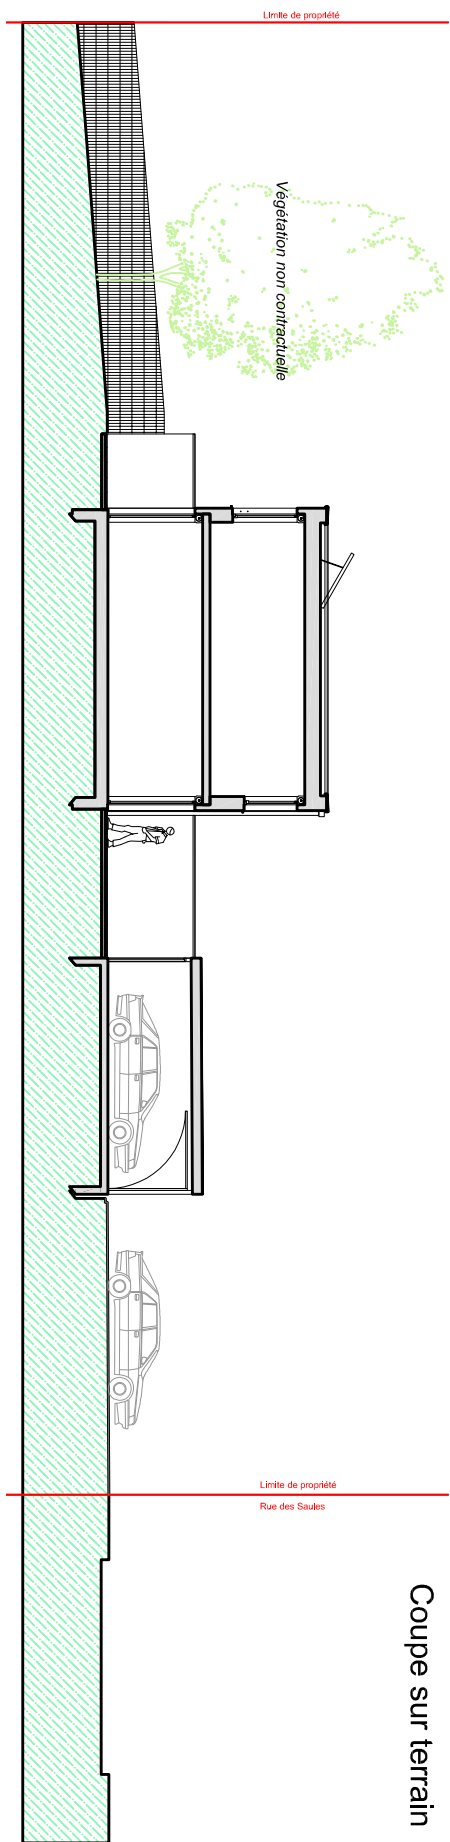

NOTA : Les côtes et les renseignements sont donnés à titre indicatif. Ils pourront varier en fonction des besoins techniques lors de la réalisation du bâtiment.

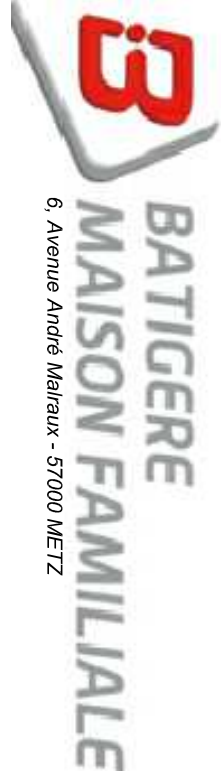

6, Avenue André Malraux - 57000 METZ



" LES SAUSSAIES "

Construction de 6 pavillons individuels

Rue des Saules
57 100 - Thionville

ANDRE & MOULET
Architecture
1, Place Stanislas - 54000 NANCY
contact@ama-archi.com

Plan masse

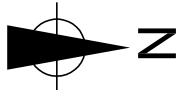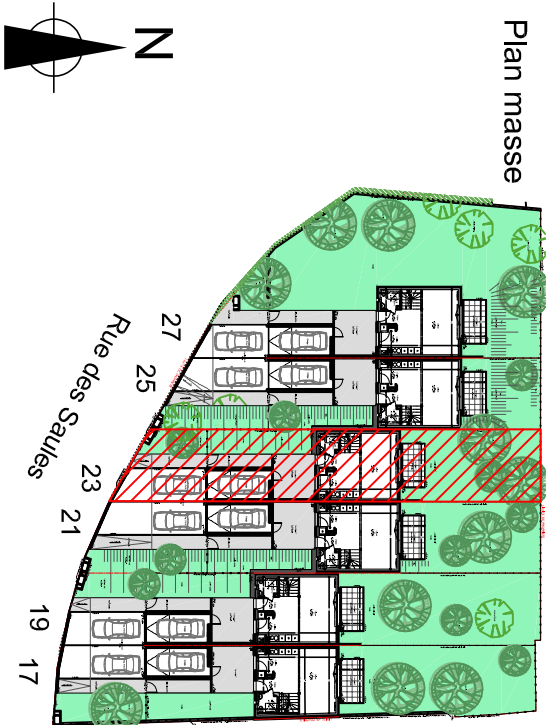

N°23 Rue des Saules	Type T4	Date
Echelle 1/60 ème	LOT 3	Novembre 2018
RDC	TOTAL 40.60 m²	Modifié le
Entrée	2.59 m²	-
Séjour	25.52 m²	-
Cuisine	9.15 m²	-
Salle d'eau / WC	3.34 m²	-
R+1	TOTAL 39.16 m²	Espace arrière :
Dégagement	2.70 m²	Terrasse 2 8.60 m²
Chambre 1	12.81 m²	Jardin arrière 72.03 m²
Chambre 2	9.45 m²	Total : 85.83 m²
Chambre 3	9.06 m²	Espace avant :
Salle de bain	5.14 m²	Terrasse 1 16.76 m²
TOTAL HABITABLE: 79.76 m²		Garage 15.45 m²
		Jardin avant 36.13 m²
		Allée piétonne 16.81 m²
		Place parking ext 25.55 m²
		Total : 110.70 m²

Terrain: 254.58 m²