




RDC

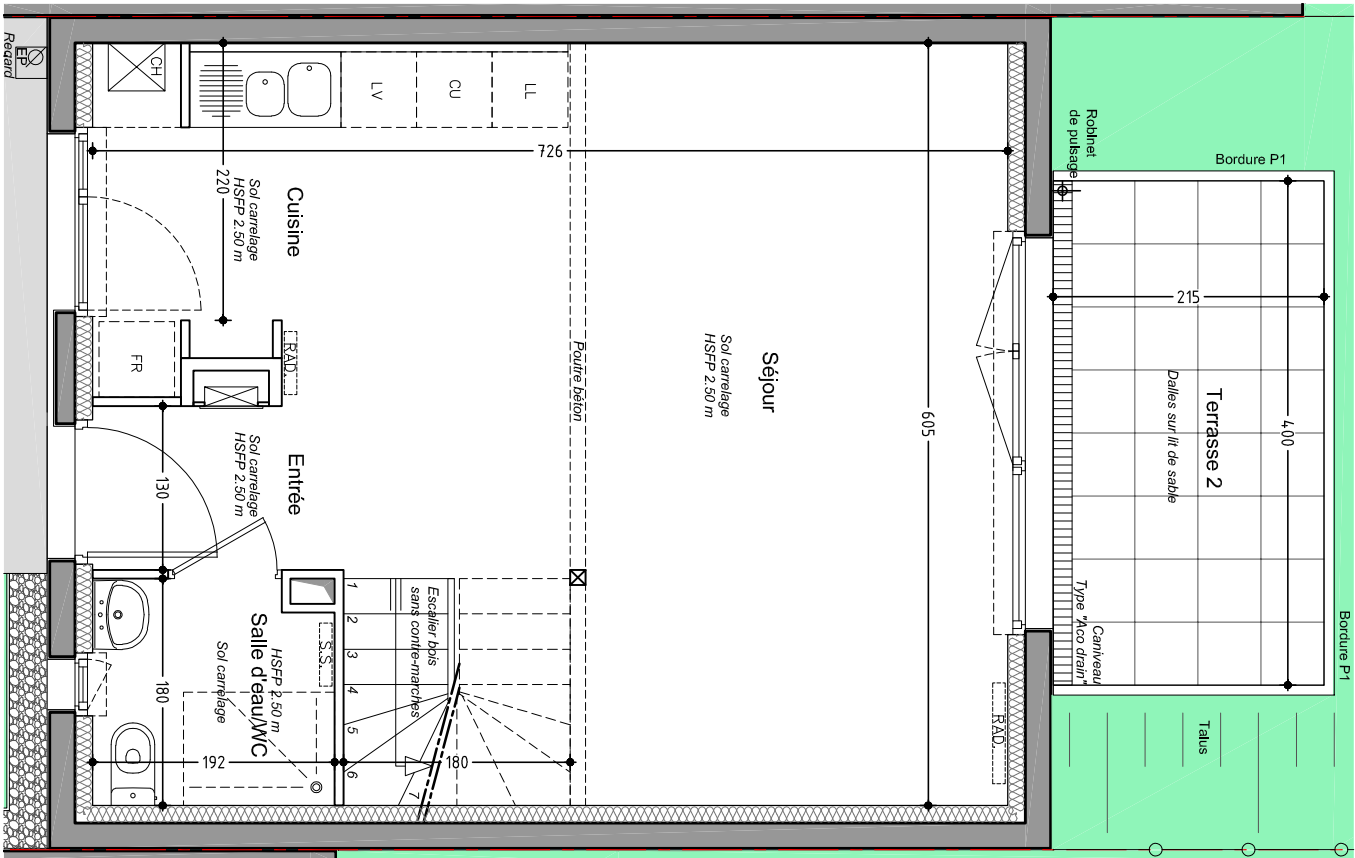



Plan masse lot

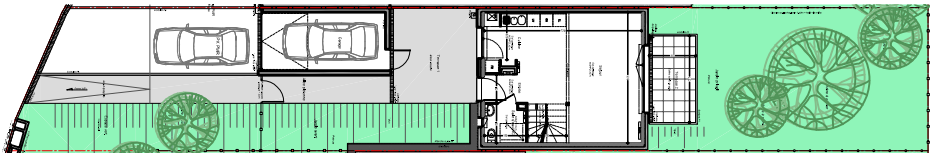

1er ETAGE

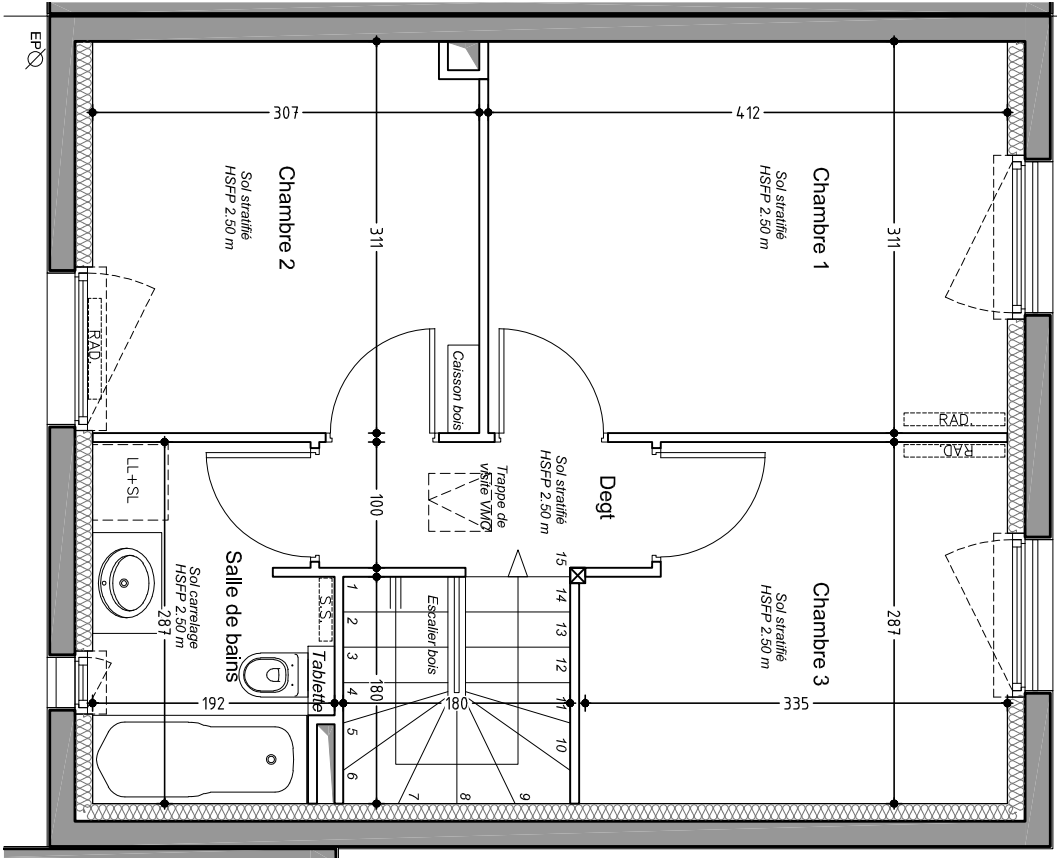

Coupe sur terrain

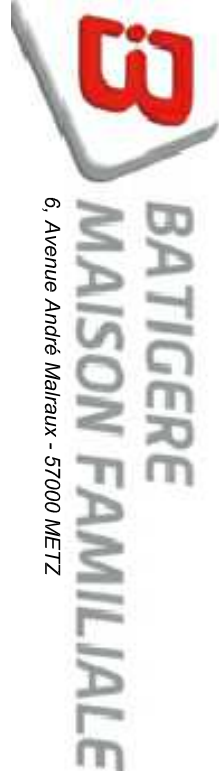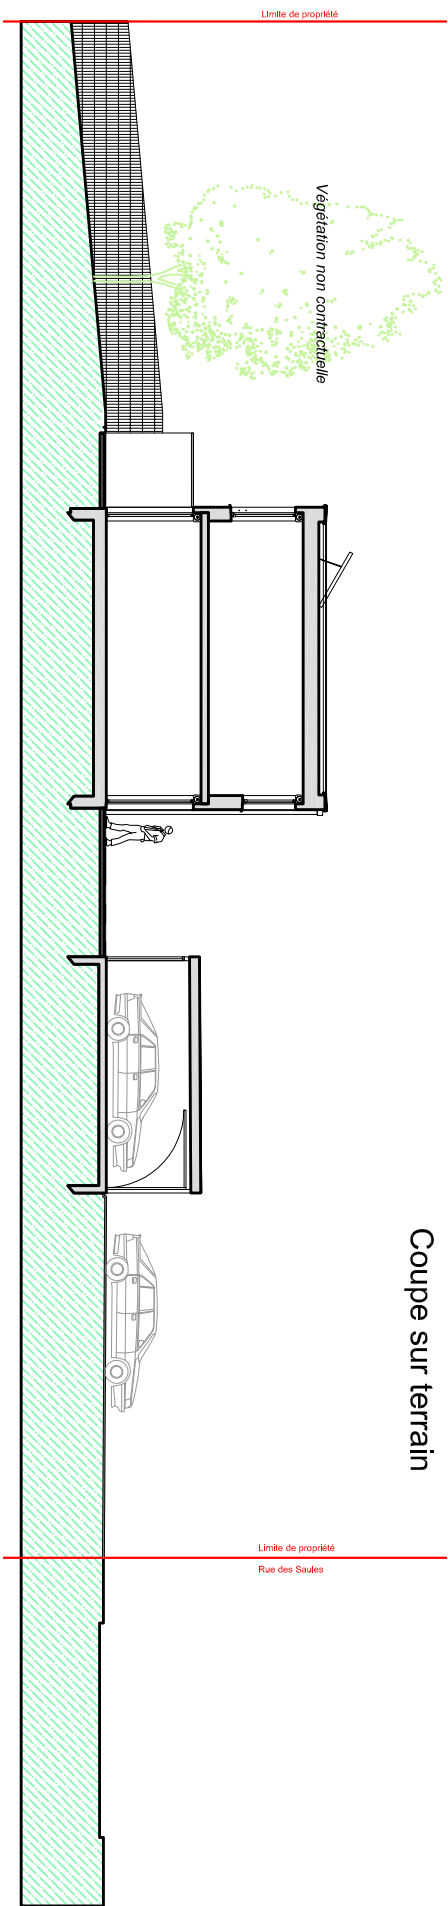


" LES SAUSSAIES "

Construction de 6 pavillons individuels

Rue des Saules
57 100 - Thionville

ANDRE & MOULET
A r c h i t e c t u r e
1, Place Stanislas - 54000 NANCY
contact@ama-archi.com

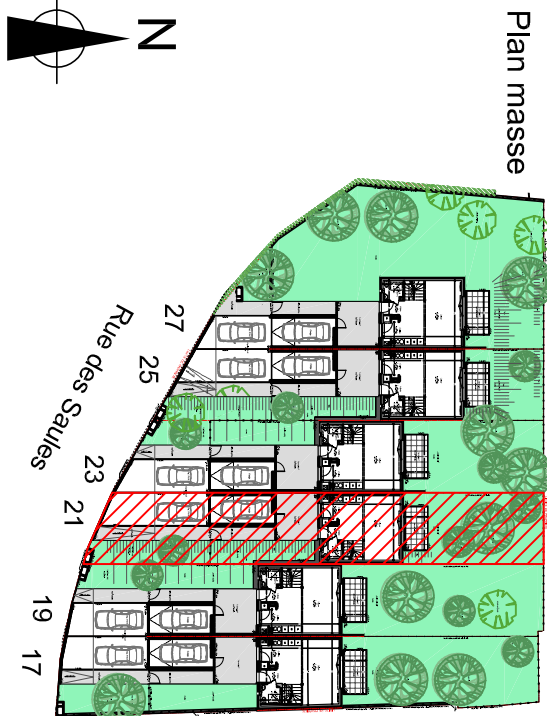

N° 21 Rue des Saules		Type T4	Date
Echelle 1/60 ème		LOT 4	Novembre 2018
RDC	TOTAL 40.60 m²		
Entrée	2.59 m²		
Séjour	25.52 m²		
Cuisine	9.15 m²		
Salle d'eau / WC	3.34 m²		
R+1	TOTAL 39.16 m²		
Dégagement	2.70 m²		
Chambre 1	12.81 m²		
Chambre 2	9.45 m²		
Chambre 3	9.06 m²		
Salle de bain	5.14 m²		
TOTAL HABITABLE: 79.76 m²			
-			
Espace arrière :			
Terrasse 2 8.60 m²			
Jardin arrière 71.49 m²			
Total : 85.29 m²			
Espace avant :			
Terrasse 1 17.64 m²			
Garage 15.45 m²			
Jardin avant 46.93 m²			
Allée piétonne 21.76 m²			
Place parking ext 30.52 m²			
Total : 132.30 m²			

NOTA : Les côtes et les renseignements sont donnés à titre indicatif. Ils pourront varier en fonction des besoins techniques lors de la réalisation du bâtiment.



Terrain: 273.64 m²