




RDC

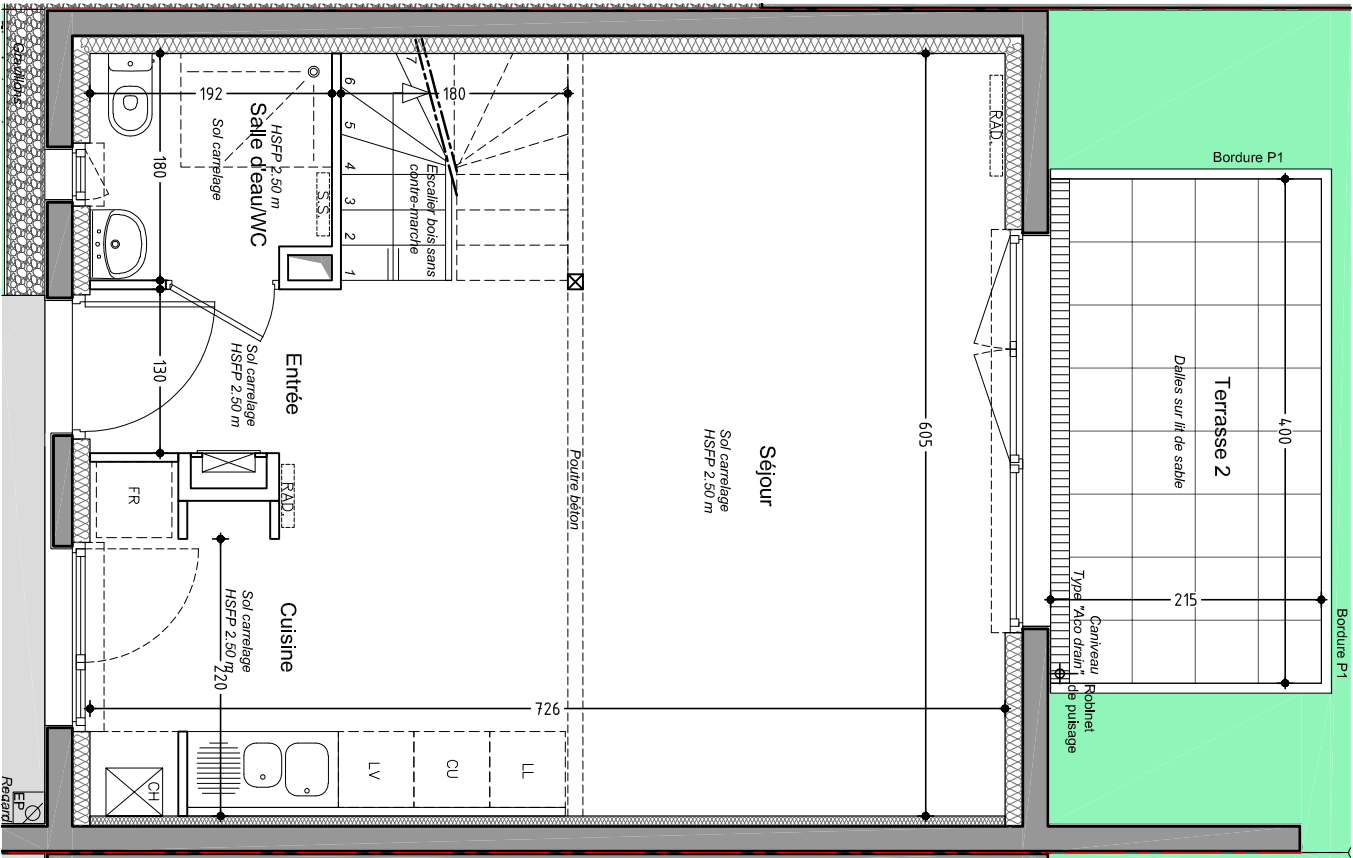



Plan masse lot

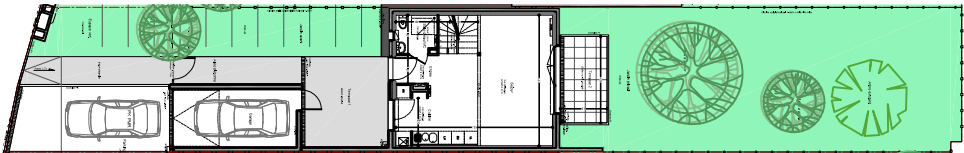


1er ETAGE

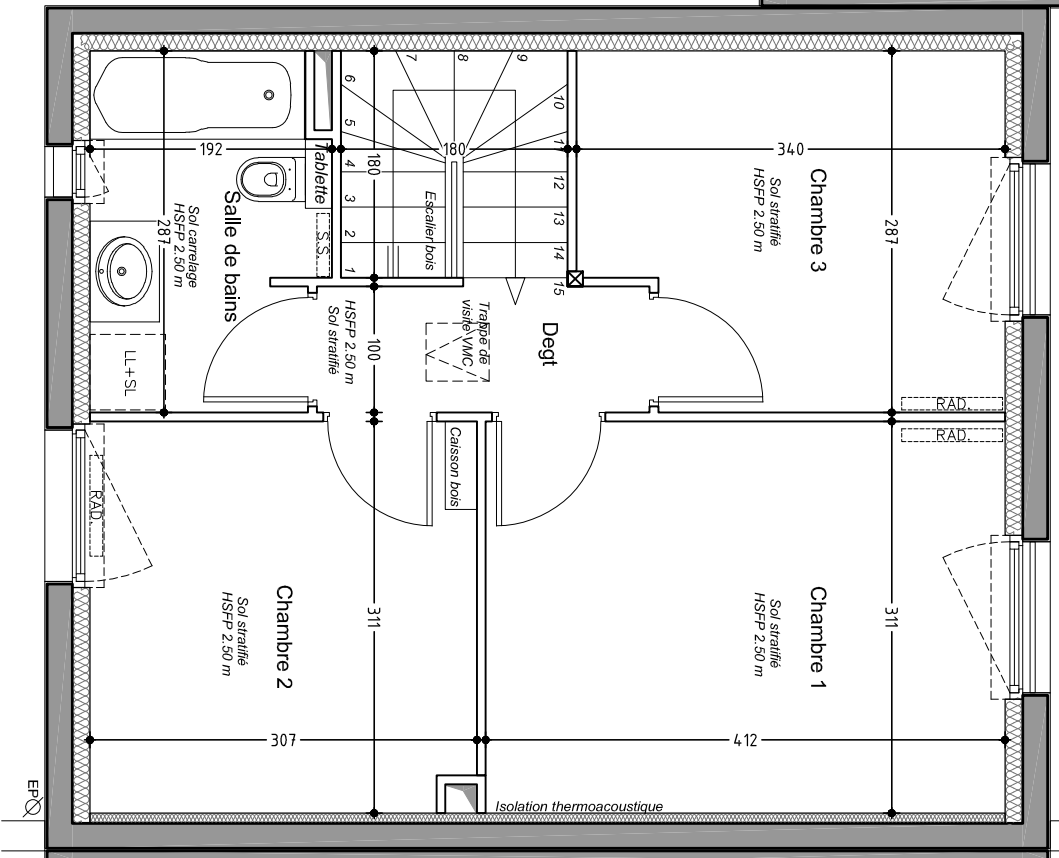

Coupe sur terrain

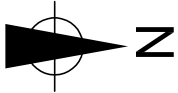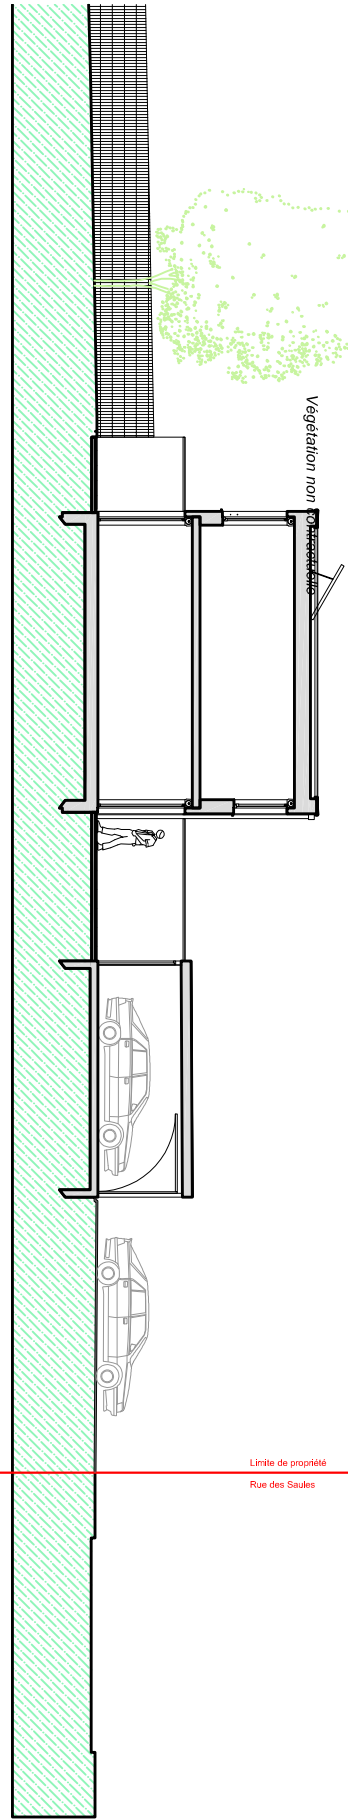

NOTA : Les côtes et les renseignements sont donnés à titre indicatif. Ils pourront varier en fonction des besoins techniques lors de la réalisation du bâtiment.

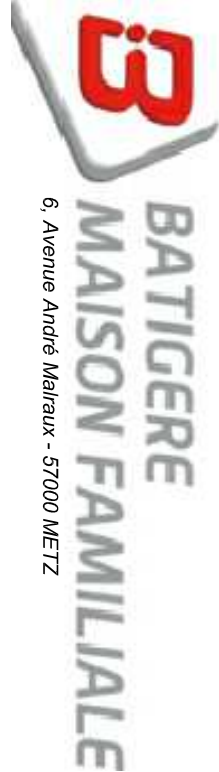


" LES SAUSSAIES "

Construction de 6 pavillons individuels

Rue des Saules
57 100 - Thionville

ANDRE & MOULET
A r c h i t e c t u r e
1, Place Stanislas - 54000 NANCY
contact@ama-archi.com

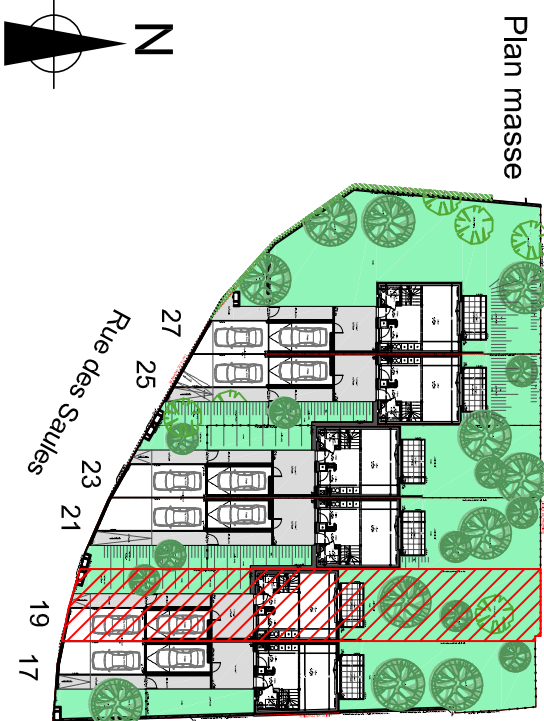

N°19 Rue des Saules		Type T4	Date
Echelle 1/60 ème		LOT 5	Novembre 2018
RDC		TOTAL 40.60 m²	Modifié le
Entrée	2.59 m²	Espace arrière : Terrasse 2 8.60 m² Jardin arrière 109.70 m² Total : 123.50 m²	
Séjour	25.52 m²		
Cuisine	9.15 m²		
Salle deau / WC	3.34 m²		
R+1		TOTAL 39.16 m²	Espace avant : Terrasse 1 16.76 m² Garage 15.45 m² Jardin avant 37.28 m² Allée piétonne 16.83 m² Place parking ext 23.30 m² Total : 109.62 m²
Dégagement	2.70 m²	TOTAL HABITABLE: 79.76 m²	
Chambre 1	12.81 m²		
Chambre 2	9.45 m²		
Chambre 3	9.06 m²		
Salle de bain	5.14 m²		

Terrain: 291.22 m²