


Construction de 13 logements collectifs
LOTISSEMENT DES COTEAUX DU SOLEIL
Rue du château de Merten
Commune de AMNÉVILLE



3, rue du pré vassieux
57050 longeville les metz
tél : 03 87 69 02 90
e-mail : accueil@klein-archi.com
michel klein architecte dplg

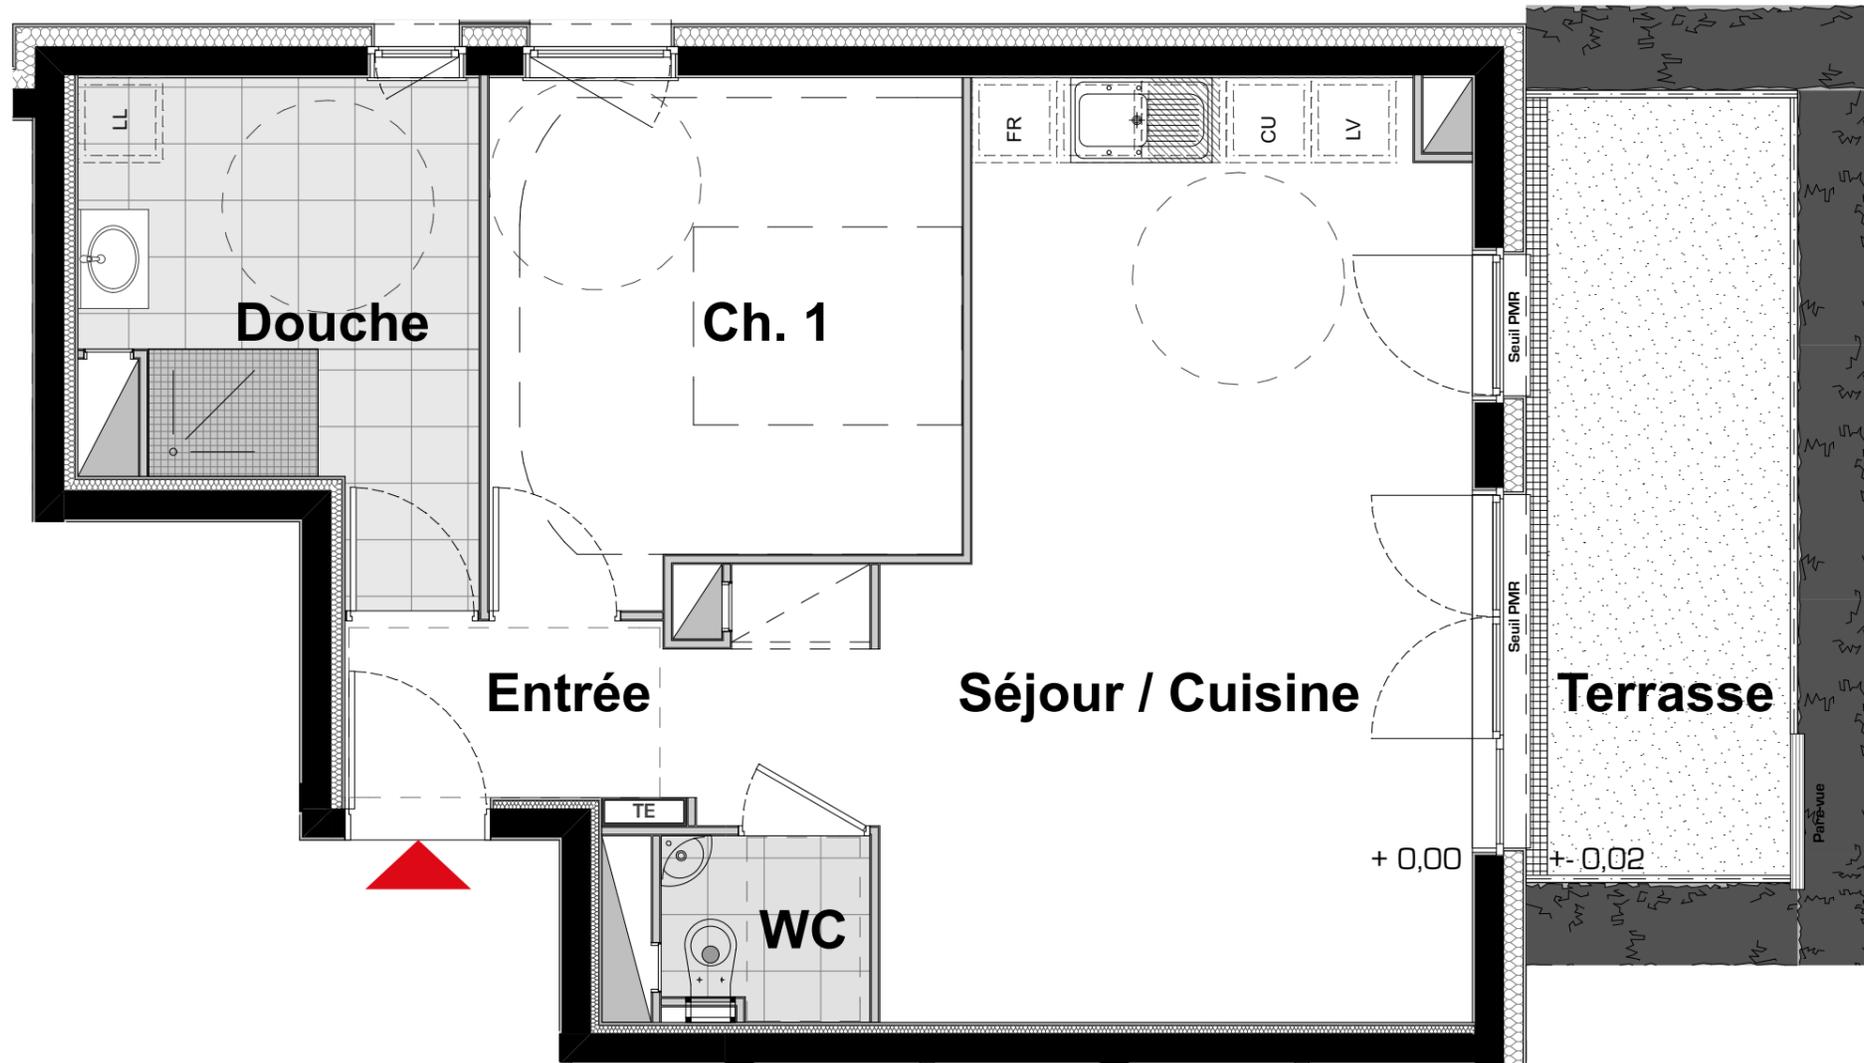

Rez de Chaussée

Logement N° 003	T2	DATE
ECH. 1/50		JUIN 2016
		MODIFIÉ LE
		12 Septembre 2016
Entrée + Placard	5,27 m ²	
Séjour / Cuisine	25,51 m ²	
Chambre	11,77 m ²	
Douche	8,50 m ²	
WC	1,84 m ²	
Terrasse 10,28 m ²	TOTAL HABITABLE	52,89 m²

Nota: le présent document exprime la figure et les dispositions générales de l'appartement. Des variations peuvent intervenir en fonction des nécessités techniques et réglementaires. Les soffites, faux plafond, canalisations, radiateurs ne sont pas tous représentés

