


Construction de 13 logements collectifs  
LOTISSEMENT DES COTEAUX DU SOLEIL  
Rue du château de Merten  
Commune de AMNÉVILLE



3, rue du pré vassieux  
57050 longeville les metz  
tél : 03 87 69 02 90  
e-mail : accueil@klein-archi.com  
**michel klein architecte dplg**

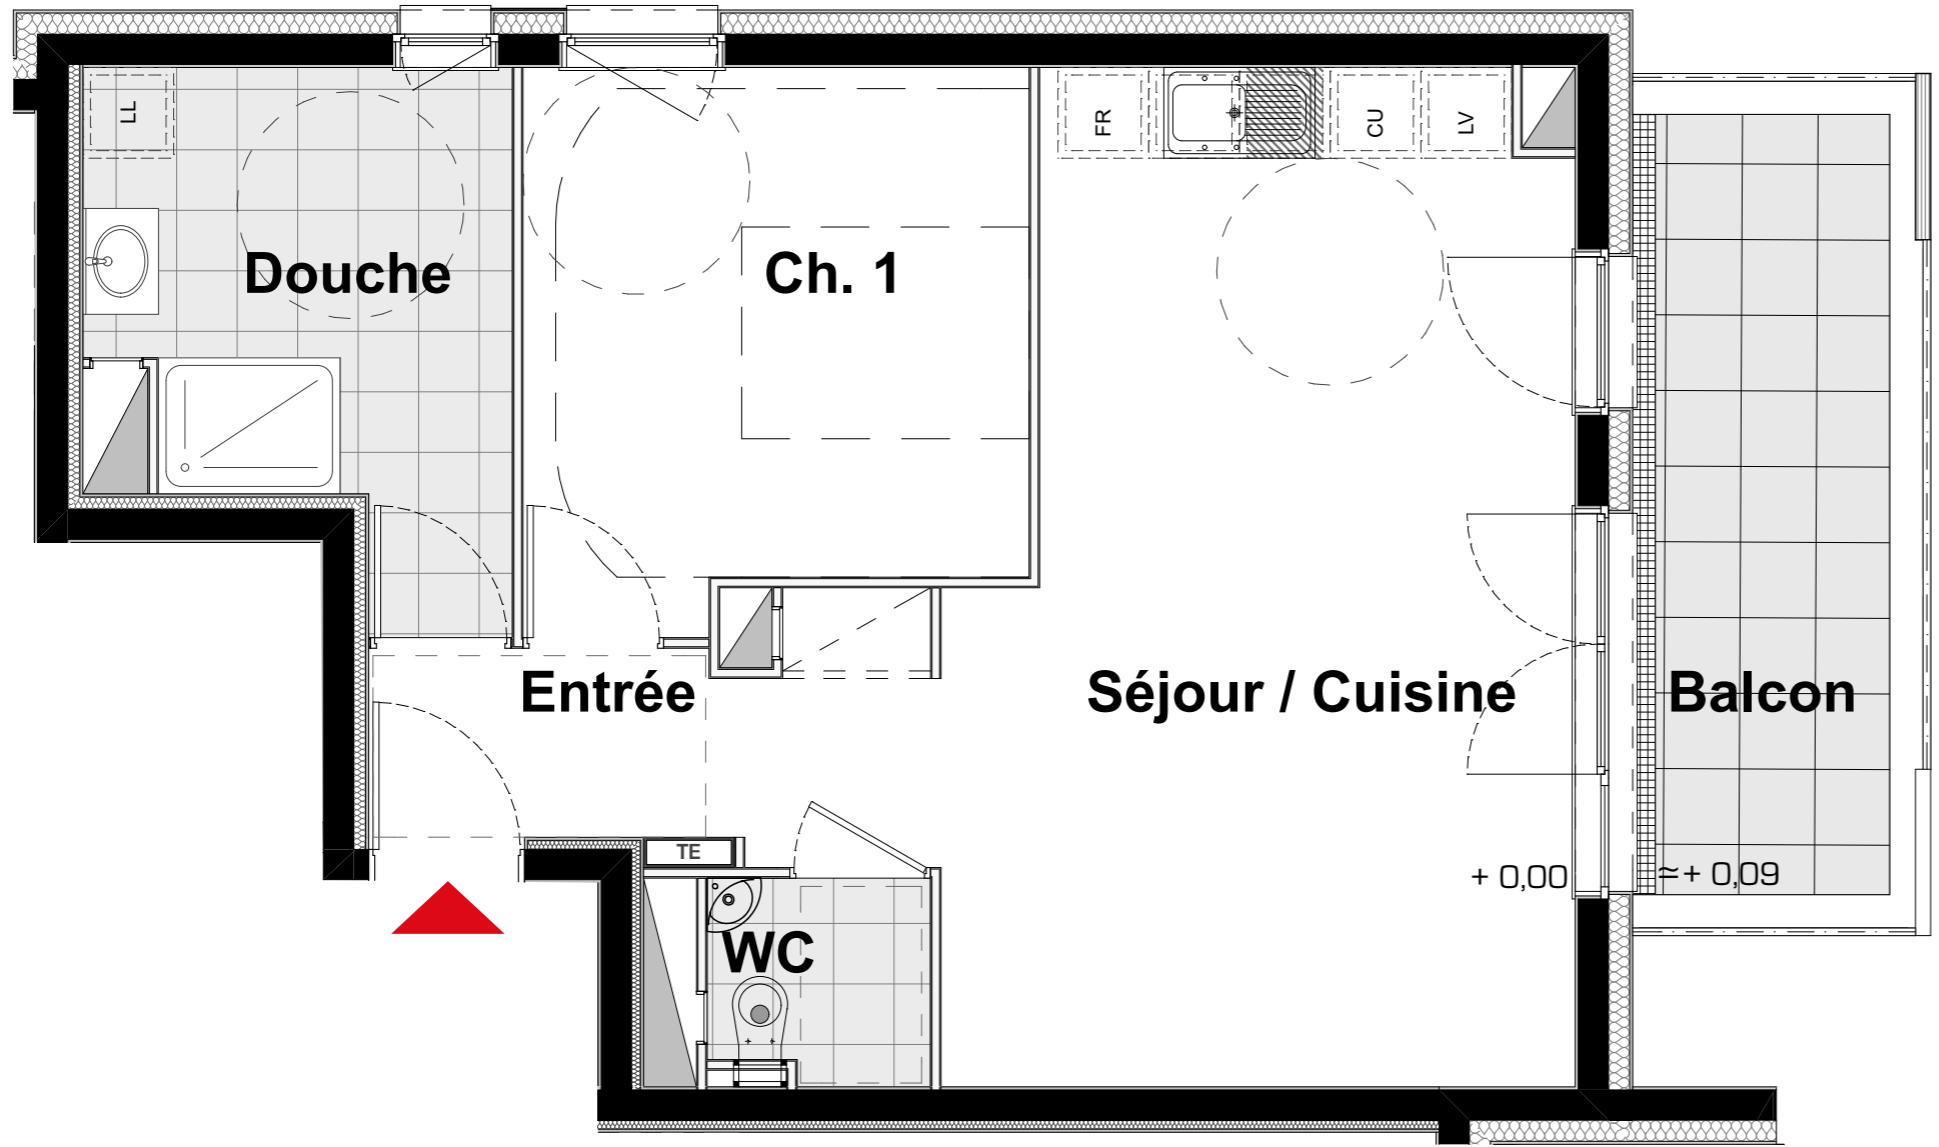

Etage 1

Logement N°104	T2	DATE
ECH. 1/50		<b>JUIN 2016</b>
		MODIFIÉ LE
		12 Septembre 2016
Entrée + Placard	5,27 m <sup>2</sup>	
Séjour / Cuisine	25,77 m <sup>2</sup>	
Chambre	11,77 m <sup>2</sup>	
Douche	8,50 m <sup>2</sup>	
WC	1,93 m <sup>2</sup>	
Balcon	8,77 m <sup>2</sup>	<b>TOTAL HABITABLE 53,24 m<sup>2</sup></b>

Nota: le présent document exprime la figure et les dispositions générales de l'appartement. Des variations peuvent intervenir en fonction des nécessités techniques et réglementaires. Les soffites, faux plafond, canalisations, radiateurs ne sont pas tous représentés

