


Logement N° 208	T2	DATE
ECH. 1/50		JUIN 2016
		MODIFIÉ LE
		12 Septembre 2016
Entrée + Placard	5,27 m ²	
Séjour / Cuisine	25,77 m ²	
Chambre	11,77 m ²	
Douche	8,50 m ²	
WC	1,93 m ²	
Balcon	8,77 m ²	TOTAL HABITABLE 53,24 m²

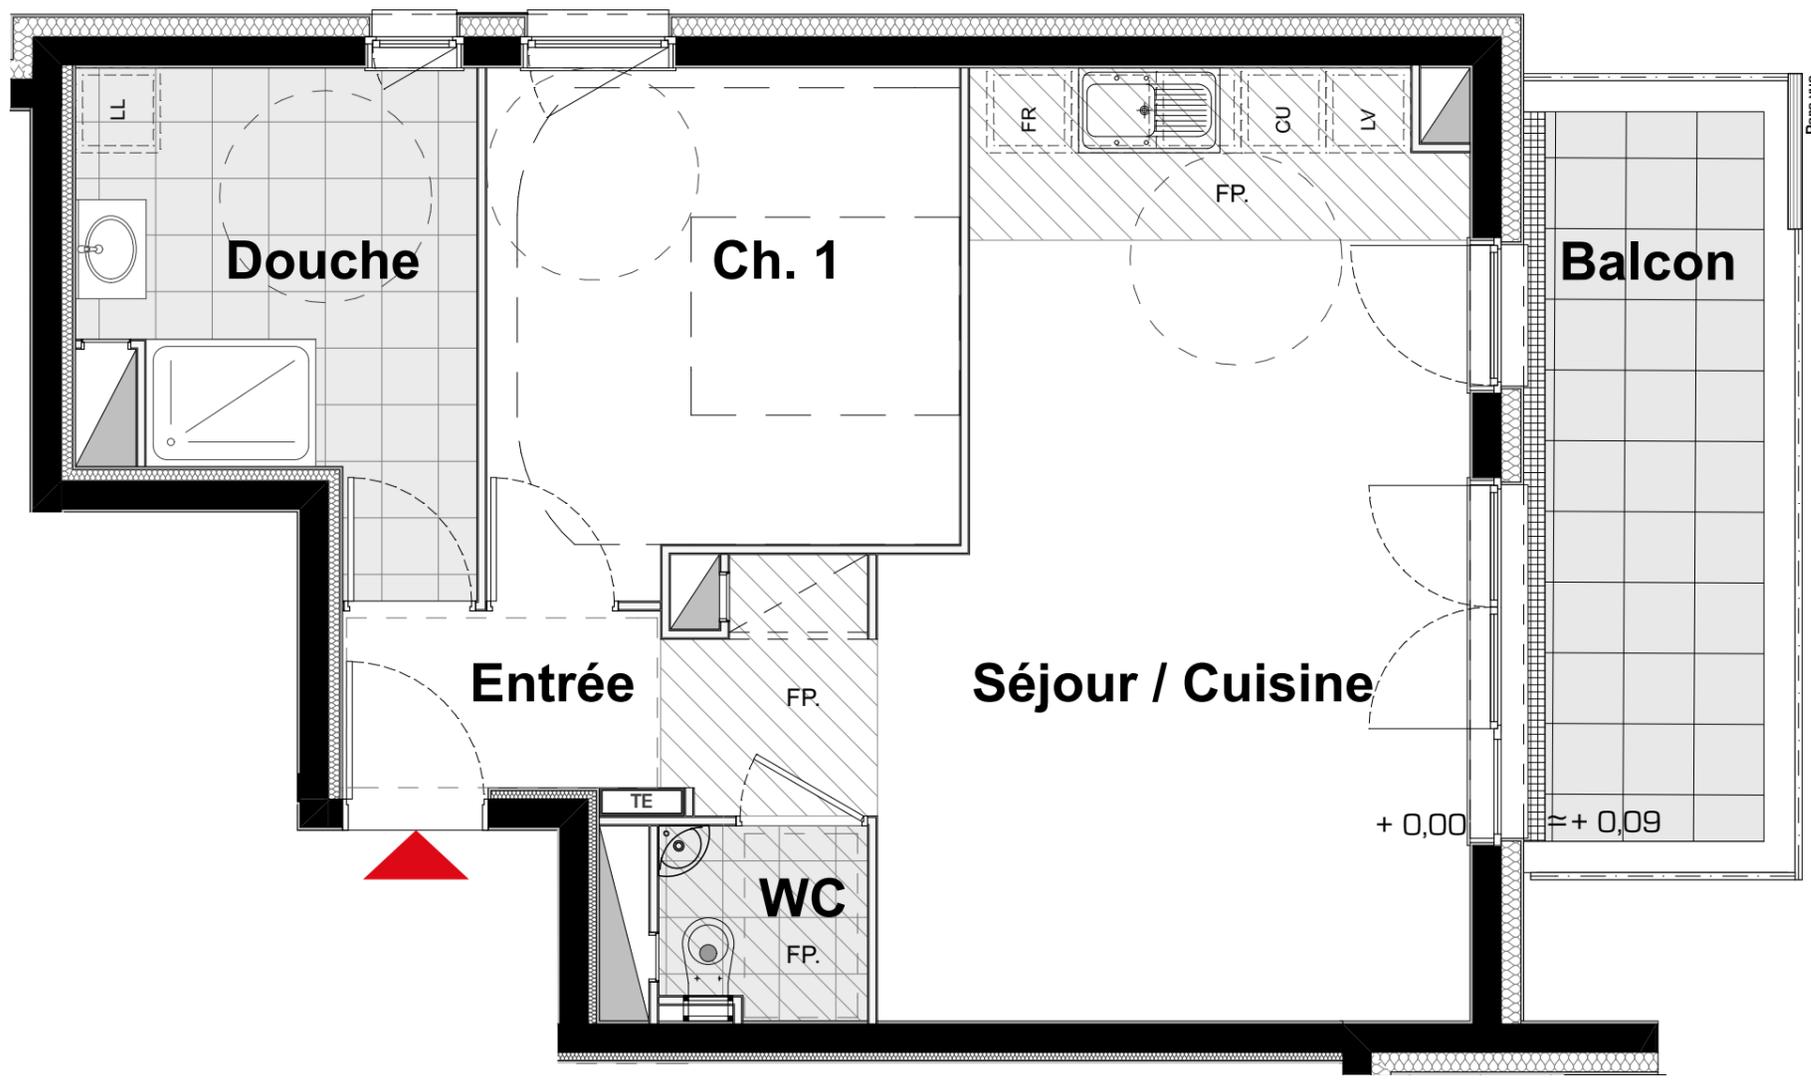

Nota: le présent document exprime la figure et les dispositions générales de l'appartement. Des variations peuvent intervenir en fonction des nécessités techniques et réglementaires. Les soffites, faux plafond, canalisations, radiateurs ne sont pas tous représentés

