


Construction de 13 logements collectifs
 LOTISSEMENT DES COTEAUX DU SOLEIL
 Rue du château de Merten
 Commune de AMNÉVILLE

mk 3, rue du pré vassieux
 57050 longeville les metz
 tél : 03 87 69 02 90
 e-mail : accueil@klein-archi.com
michel klein architecte dplg



Attique

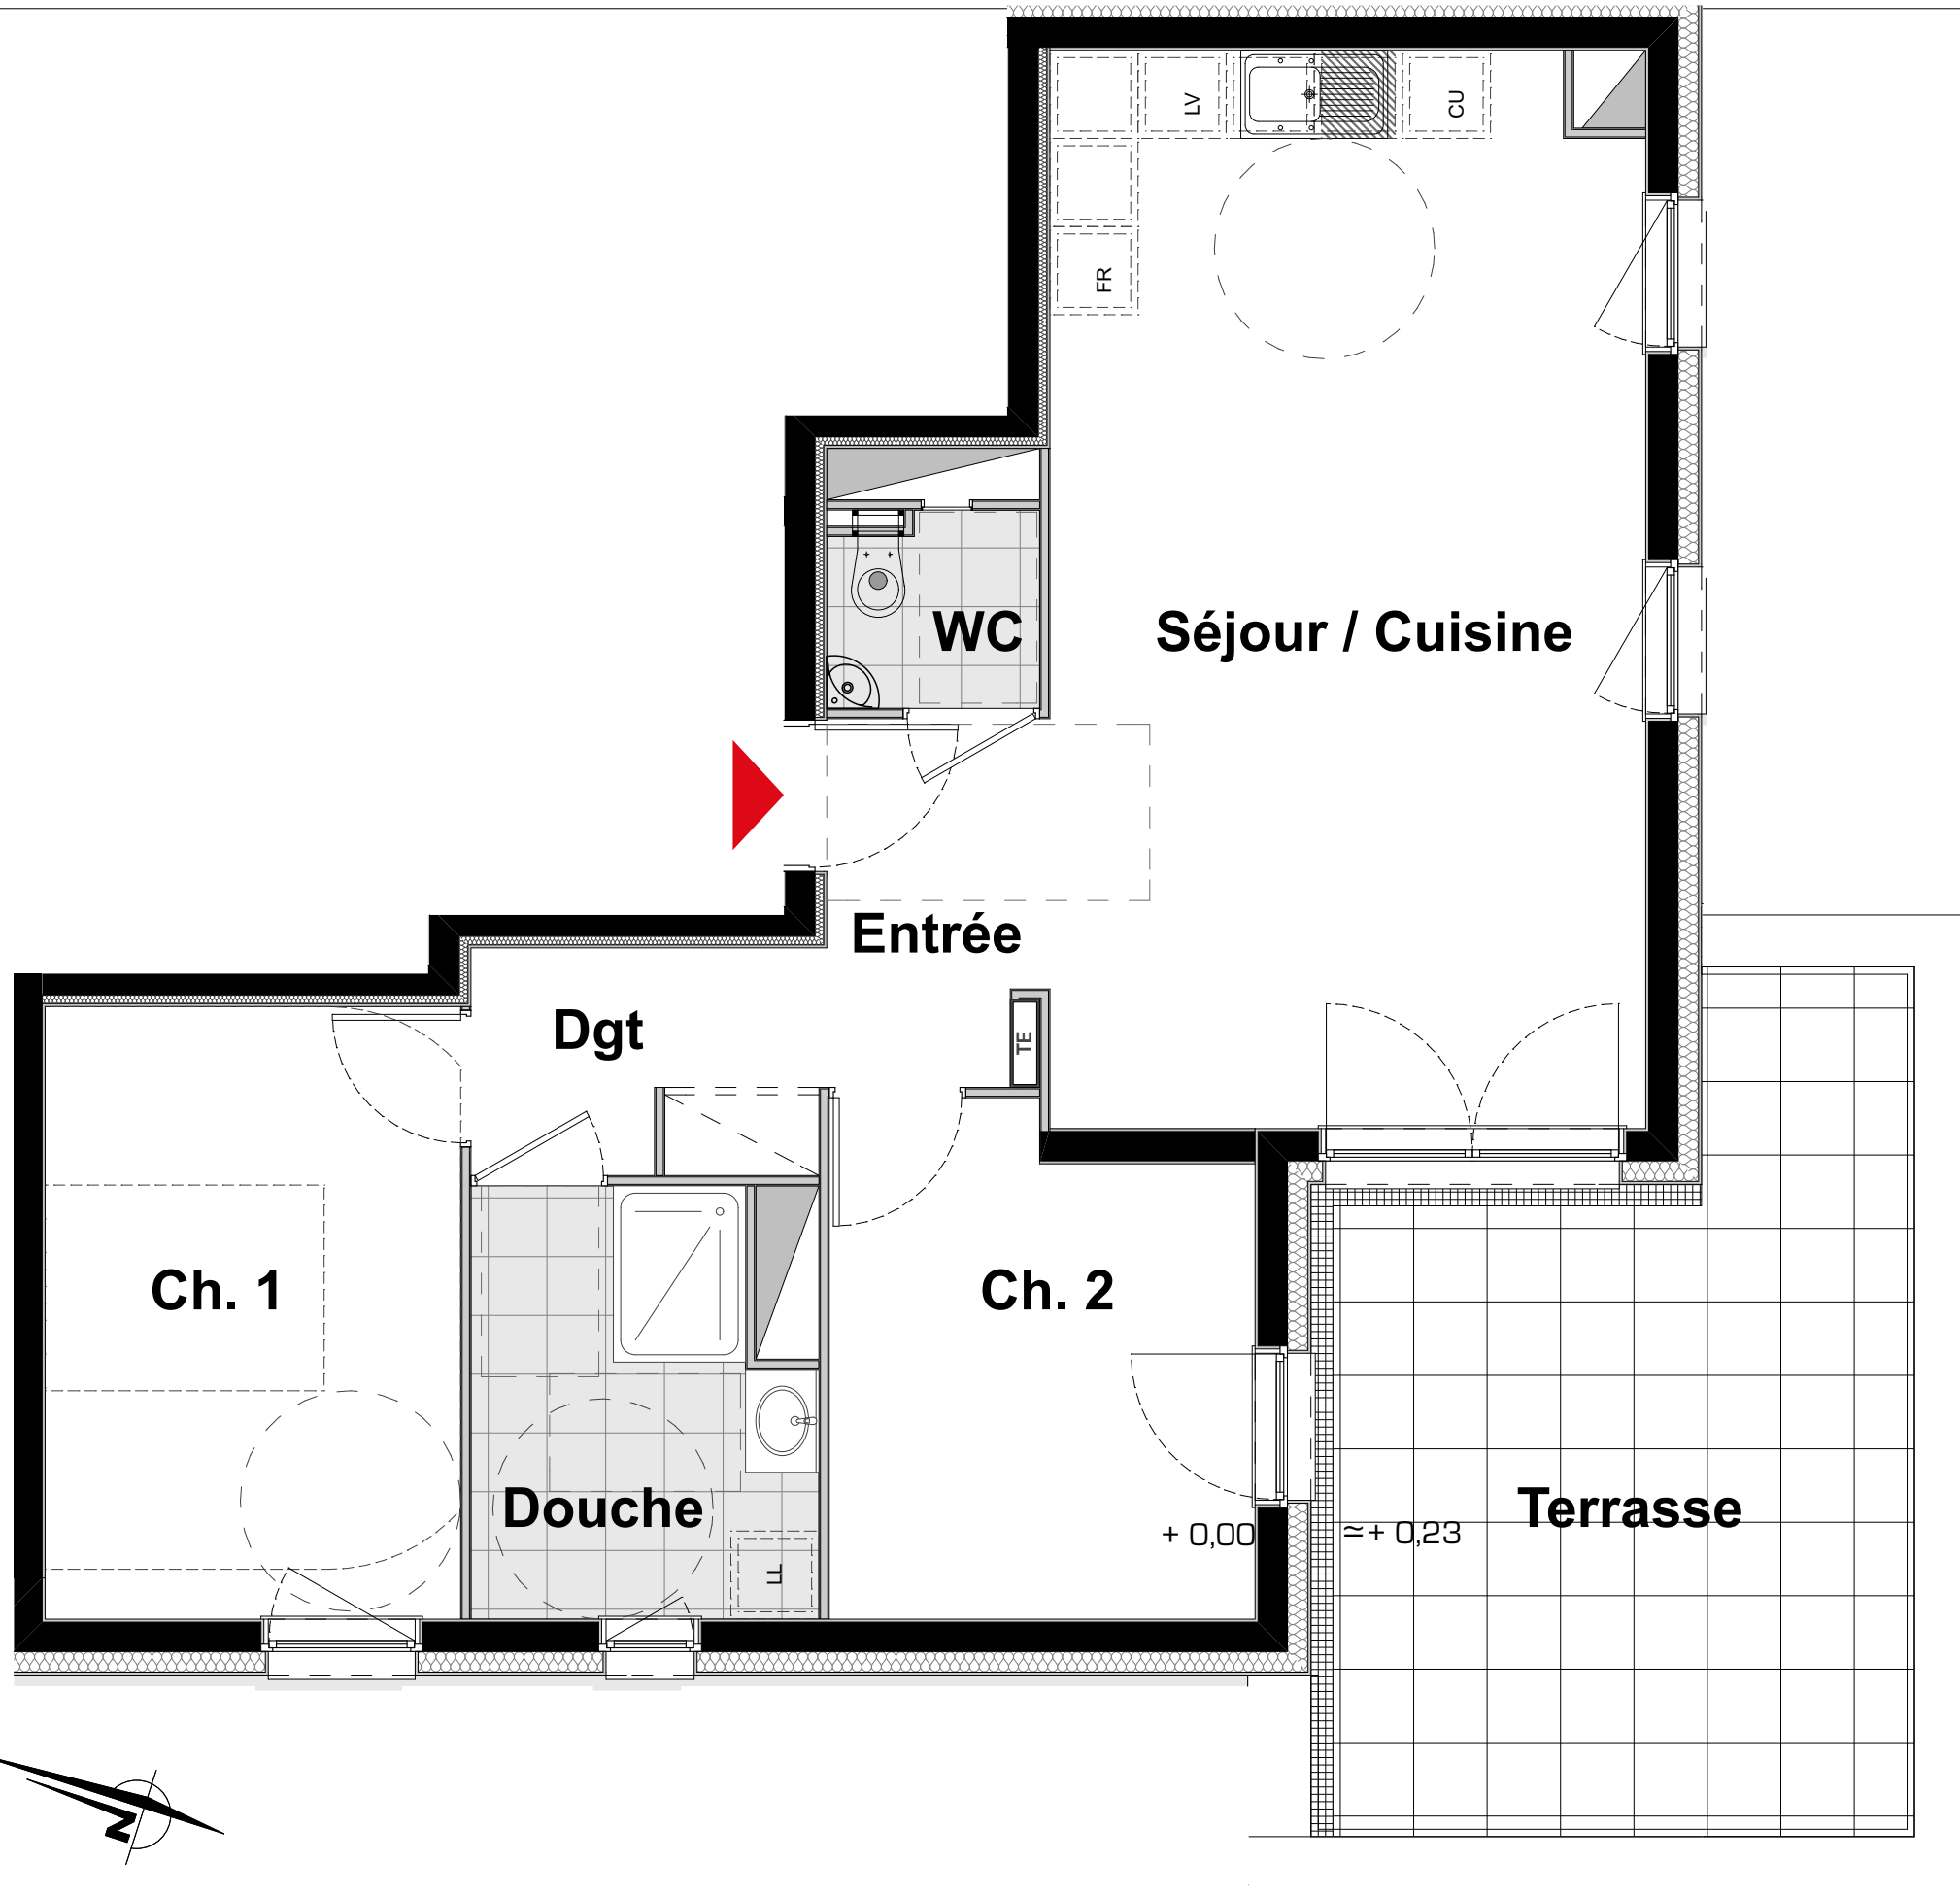

Logement N° 312	T3	DATE
ECH. 1/50		JUIN 2016
		MODIFIÉ LE
Entrée	3,63 m ²	12 Septembre 2016
Séjour / Cuisine	29,44 m ²	
Ch.1	11,80 m ²	
Ch.2	9,63 m ²	
Douche	6,37 m ²	
WC	1,85 m ²	
Dgt + Placard	3,68 m ²	
Terrasse 19,83 m ²	TOTAL HABITABLE 66,40 m ²	

Nota: le présent document exprime la figure et les dispositions générales de l'appartement. Des variations peuvent intervenir en fonction des nécessités techniques et réglementaires. Les soffites, faux plafond, canalisations, radiateurs ne sont pas tous représentés

