


rez-de-chaussée

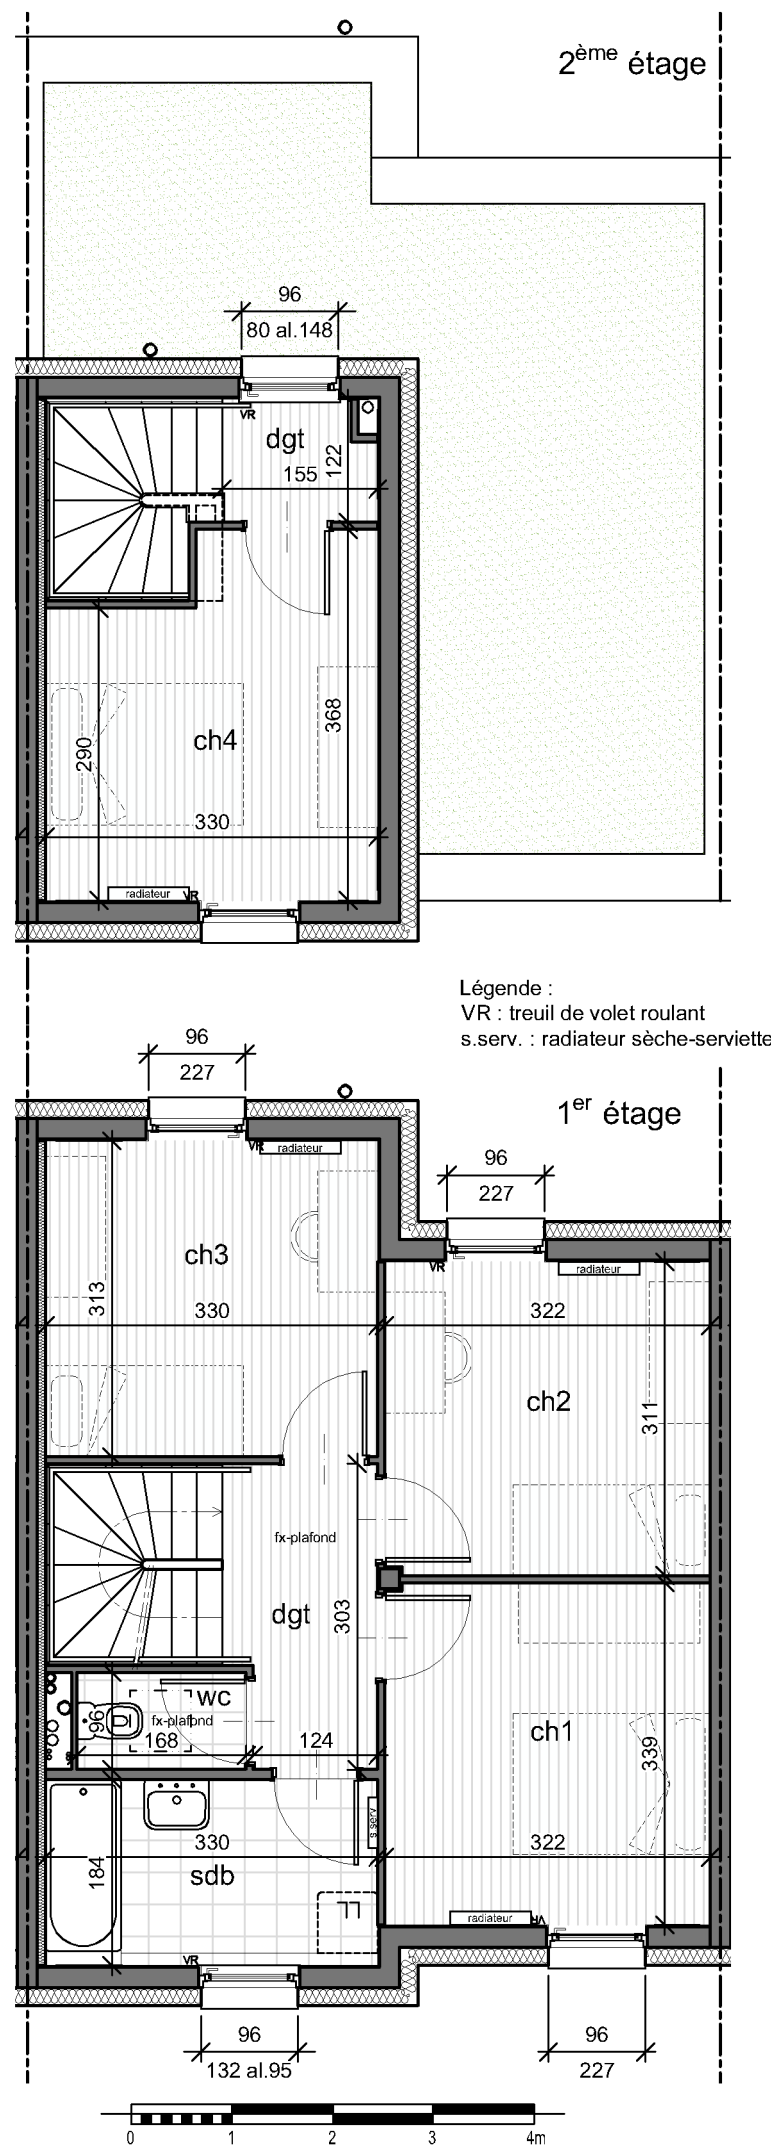

Légende :
 VR : treuil de volet roulant
 s.serv. : radiateur sèche-serviette

BATIGERE
MAISON FAMILIALE

6, rue André Malraux - 57000 METZ


CONSTRUCTION DE 6 MAISONS

Lotissement du Chemin Long - Lot G03
 rue du Syndic Wolbet - 67500 HAGUENAU

MAISON 02 - 5 Pièces

Surfaces habitables		
séjour - cuisine	30.6 m ²	RdC 42.2 m ²
cellier	2.3 m ²	
salle d'eau	4.1 m ²	
entrée	5.2 m ²	
Ch 1	10.9 m ²	1^{er} étage 43.0 m ²
Ch 2	10.0 m ²	
Ch 3	10.3 m ²	
salle de bain	6.0 m ²	
WC	1.6 m ²	2nd étage 12.7 m ²
dégagement	4.2 m ²	
Ch 4	11.0 m ²	
dégagement	1.7 m ²	
surface totale	97.9 m²	

terrasse	7.7 m ²
garage	17.4 m ²
terrain	180.0 m²

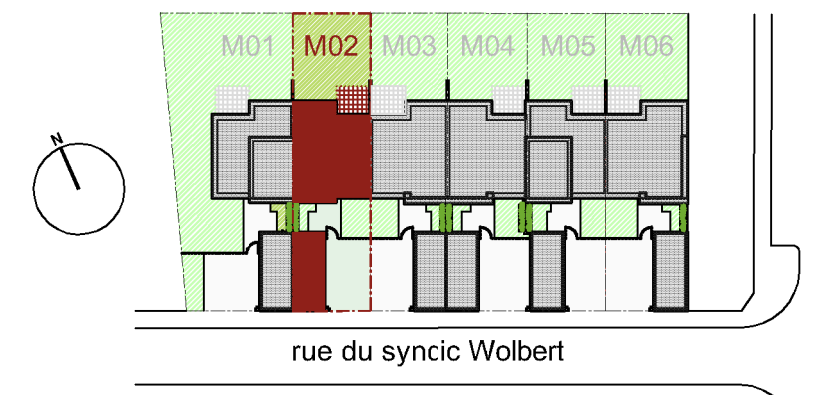

philippe sigwalt **architecture**

51a avenue Jean Jaurès 67100 STRASBOURG

NOTE IMPORTANTE :

23 / 01 / 2017

Des modifications mineures ou des aménagements de détails nécessaires pour des raisons techniques ou administratives peuvent être apportées au plan. Les retombées de poutres, soffites, faux-plafonds, radiateurs et canalisations ne sont pas systématiquement figurés. Les dimensions et surfaces sont données sous réserve des tolérances habituelles dues à l'exécution des ouvrages.