




Ateliers 2/3/4/  
234, Rue du Faubourg Saint-Antoine  
75012, Paris

Batigere Maison Familiale  
6 avenue André Malraux 57000  
METZ,  
tél 03.87.39.57.00




# RÉSIDENCE LES CRISTALLINES



ZAC THUROT  
HAGUENAU

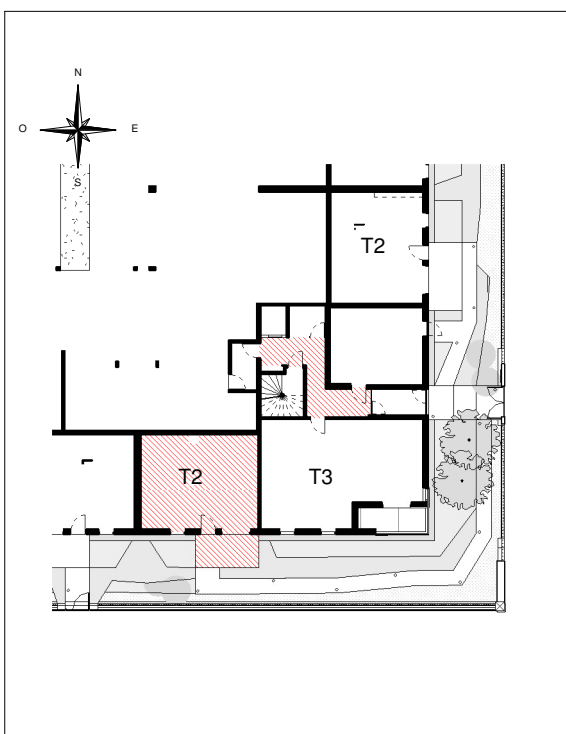

SITUATION DANS LE BATIMENT

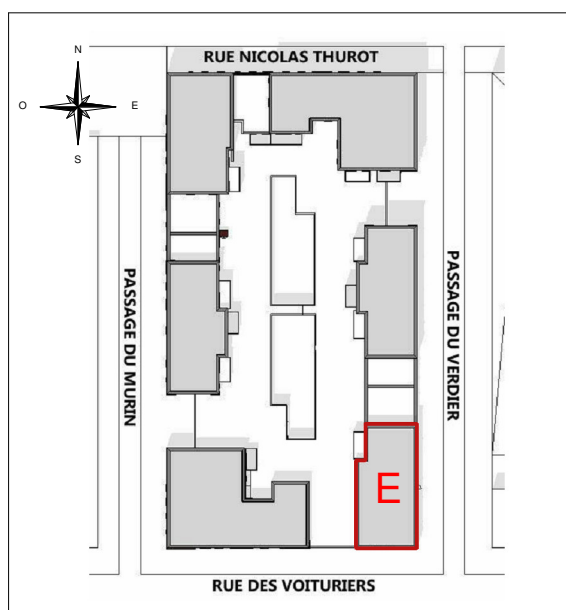

PLAN DE MASSE

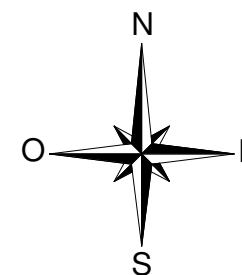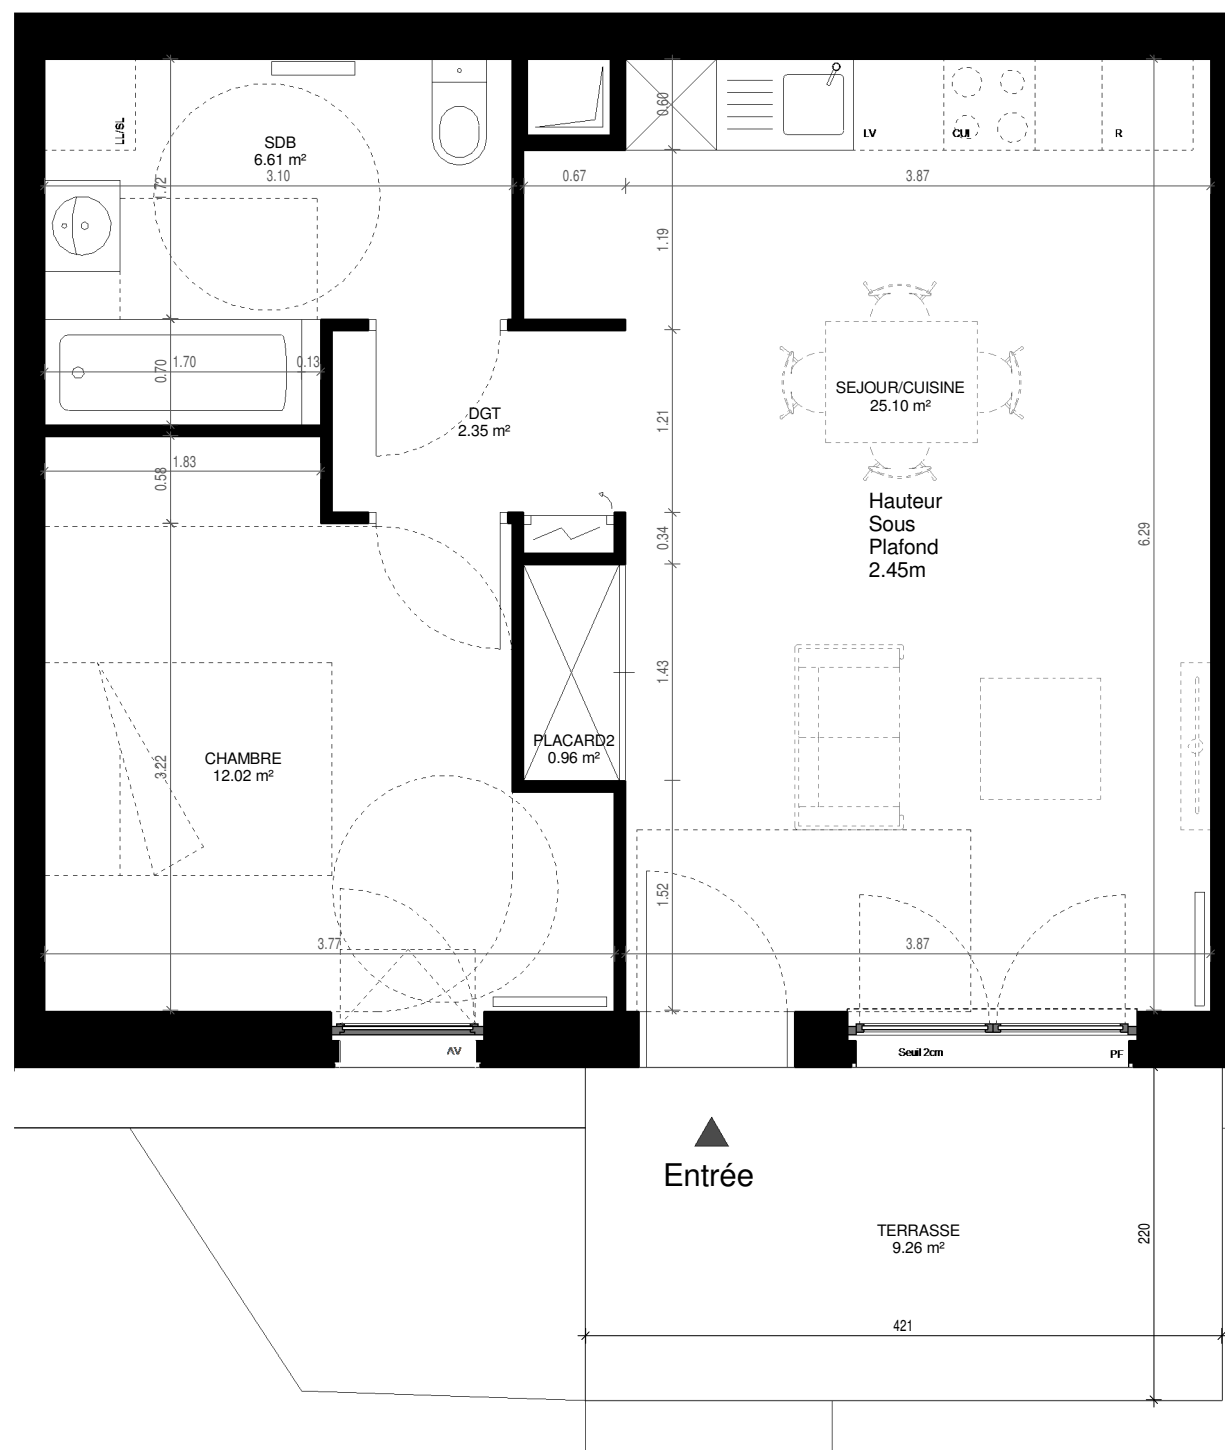

## BATIMENT E

### Appartement T2 n° E.001 au RDC

SEJOUR/CUISINE	25.1
CHAMBRE	12.02
DGT	2.35
SDB	6.61
PLACARD2	0.96

TOTAL SURFACE HABITABLE 47.04

TERRASSE 9.26

TOTAL SURFACE ANNEXES 9.26



Lave Linge	AV	Allège vitrée 1m	Sèche-serviettes
Lave Vaiselle	PF	Porte Fenêtre	Radiateur
Réfrigérateur	FF	Fenêtre fixe	
Bloc cuisson	⊗	Chaudière individuelle à gaz	

## LEGENDES

12/05/2017

Indice E

Nota 1 : Le calepinage des dalles sur plot est à titre indicatif.  
Nota 2 : Des modifications sont susceptibles d'être apportées à ce plan en fonction des nécessités techniques réglementaires ou administratives de la réalisation, tant en ce qui concerne les dimensions libres que l'équipement. Les surfaces indiquées sont approximatives, les retombées, faux-plafonds, seuils, trappes de visite ainsi que l'emplacement des équipements sont figurés à titre indicatif. Les plantations ne sont pas contractuelles. Aucun plan de travail ni mobilier dans la cuisine n'est prévu.