




Ateliers 2/3/4/  
234, Rue du Faubourg Saint-Antoine  
75012, Paris

Batigere Maison Familiale  
6 avenue André Malraux 57000  
METZ,  
tél 03.87.39.57.00




# RÉSIDENCE LES CRISTALLINES



ZAC THUROT  
HAGUENAU

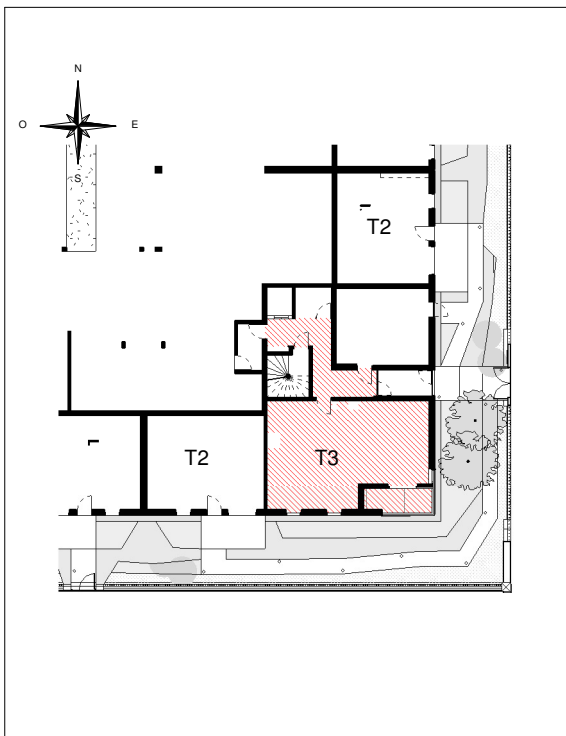

SITUATION DANS LE BATIMENT

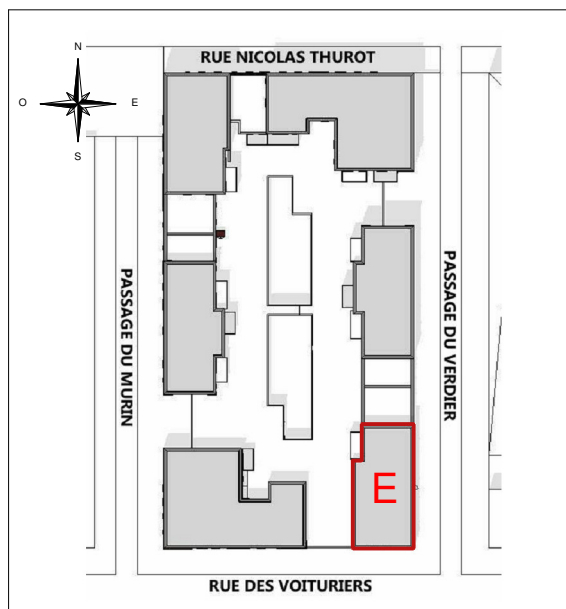

PLAN DE MASSE

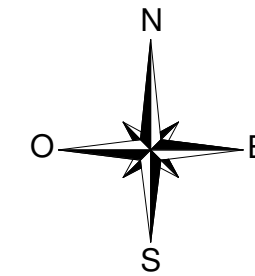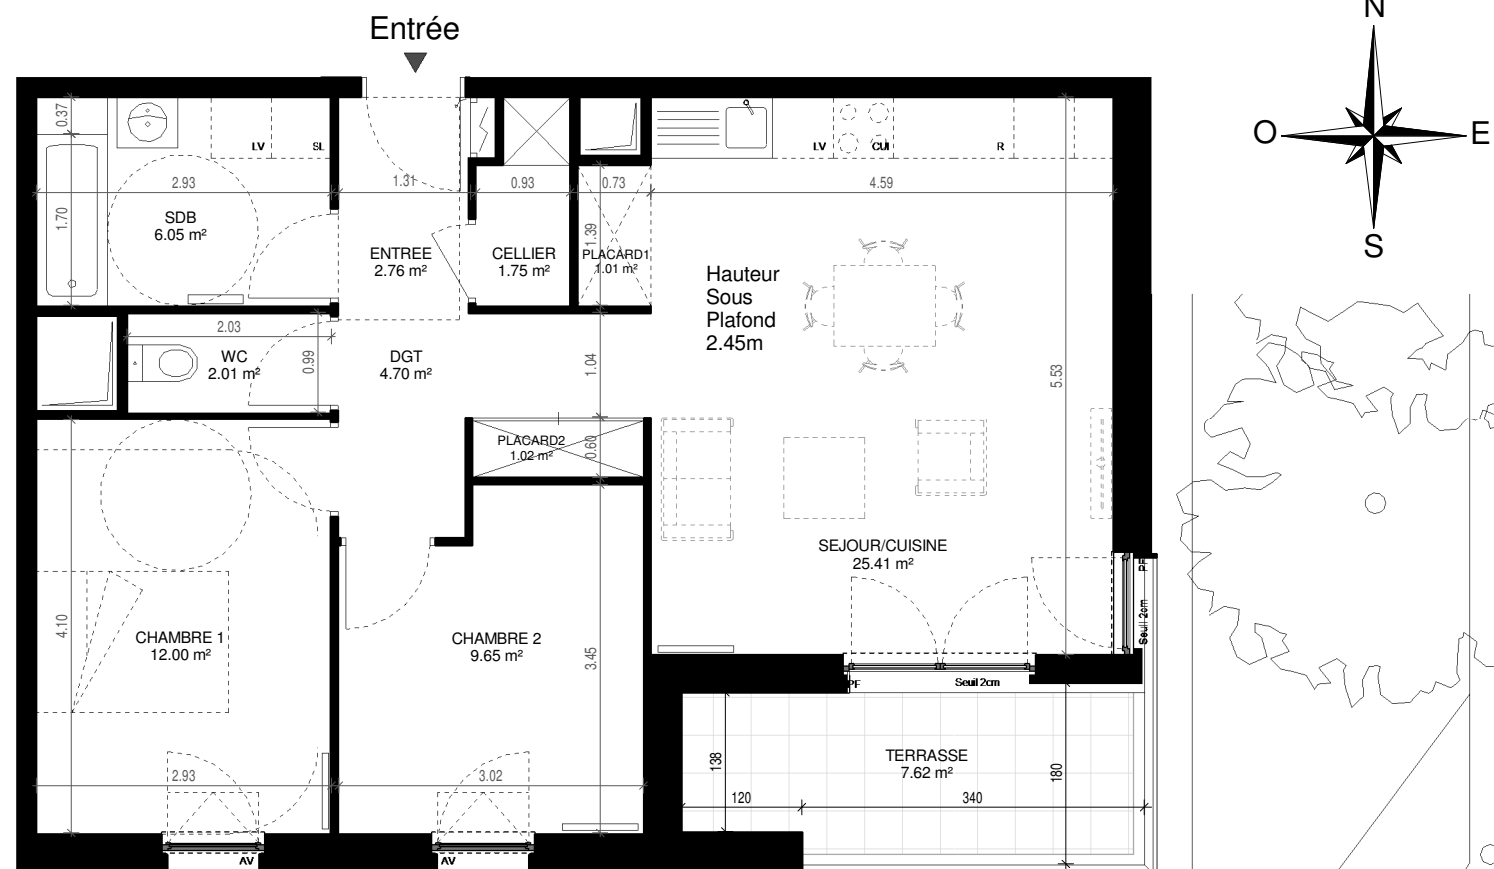

## BATIMENT E

Appartement T3 n° E.002  
au RDC

ENTREE	2.76
SEJOUR/CUISINE	25.41
CHAMBRE 1	12
CHAMBRE 2	9.65
DGT	4.7
SDB	6.05
WC	2.01
PLACARD1	1.01
PLACARD2	1.02
CELLIER	1.75

TOTAL SURFACE HABITABLE 66.36

TERRASSE 7.62

TOTAL SURFACE ANNEXES 7.62



Lave Linge	AV Allège vitrée 1m	Sèche-serviettes
Lave Vaiselle	PF Porte Fenêtre	Radiateur
Réfrigérateur	FF Fenêtre fixe	
Bloc cuisson	⊗ Chaudière individuelle à gaz	

## LEGENDES

**Nota 1** : Le calepinage des dalles sur plot est à titre indicatif.  
**Nota 2** : Des modifications sont susceptibles d'être apportées à ce plan en fonction des nécessités techniques réglementaires ou administratives de la réalisation, tant en ce qui concerne les dimensions libres que l'équipement. Les surfaces indiquées sont approximatives, les retombées, faux-plafonds, seuils, trappes de visite ainsi que l'emplacement des équipements sont figurés à titre indicatif. Les plantations ne sont pas contractuelles. Aucun plan de travail ni mobilier dans la cuisine n'est prévu.

12/05/2017

Indice E