


Règle graduée pour le A 01-T2

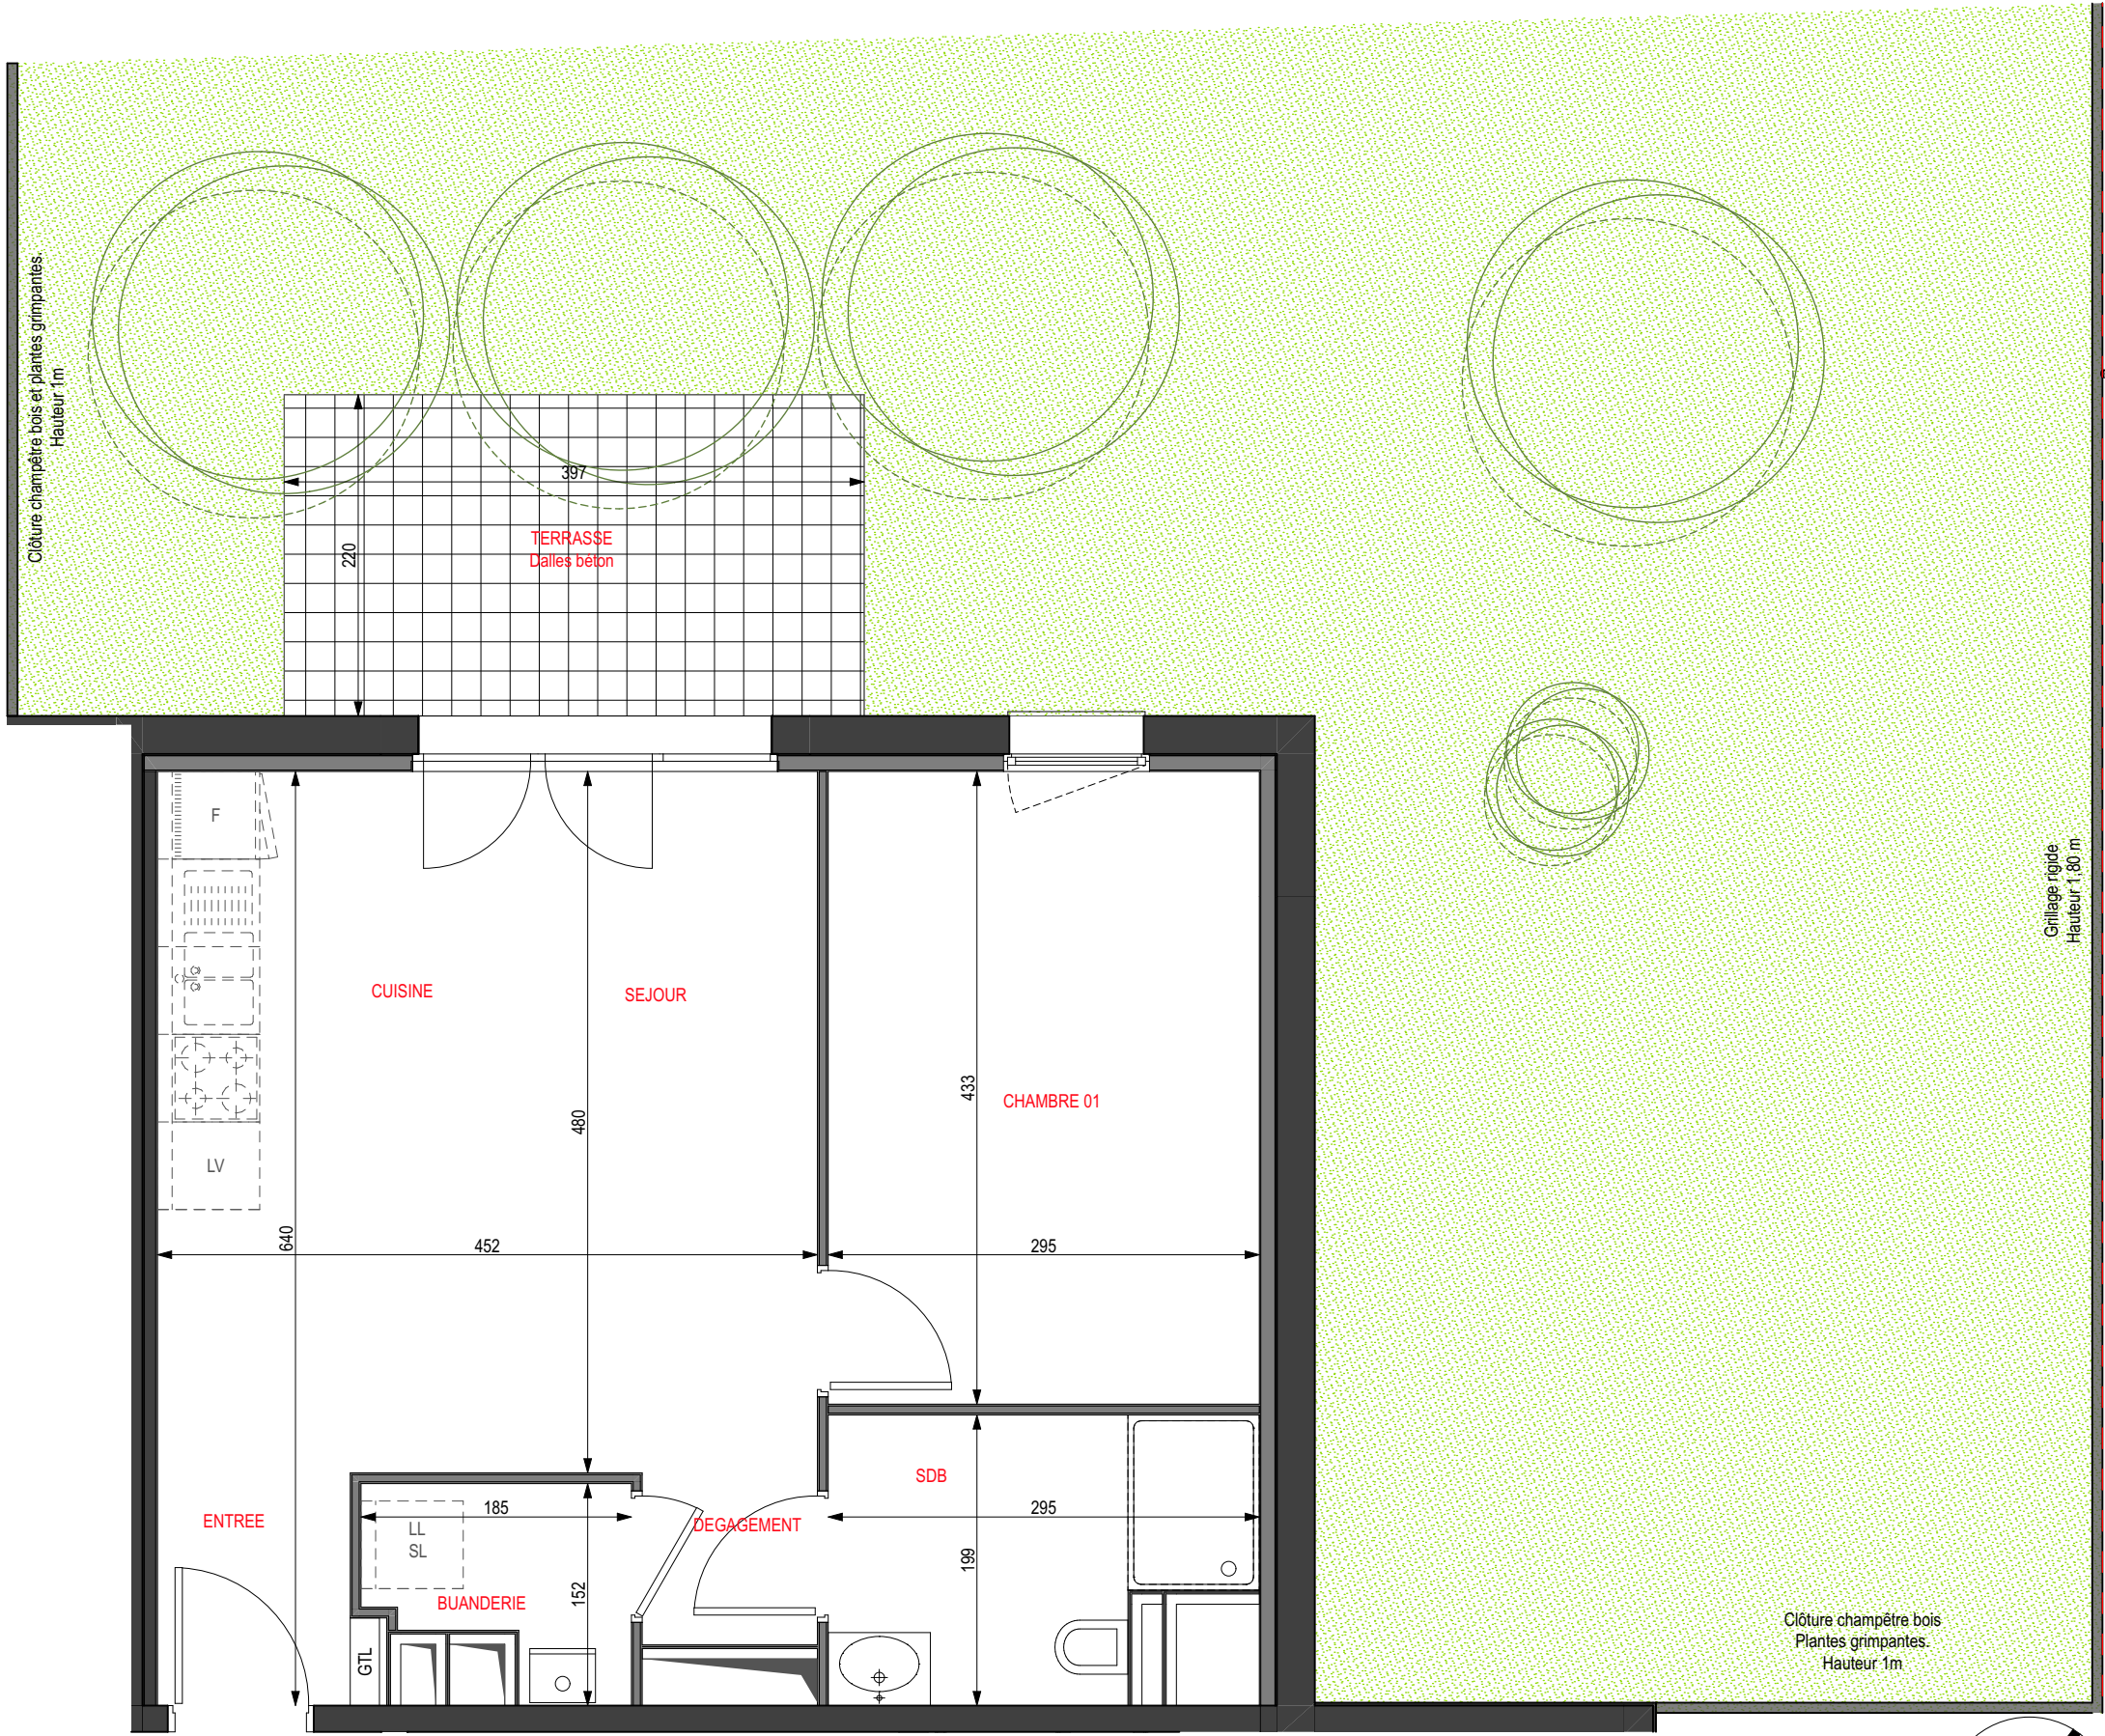




BATIGERE
MAISON FAMILIALE


"Les Tourmalines"
19 logements - Rue des Frères
Thionville (57)



ARCADA
PROMOTEUR IMMOBILIER

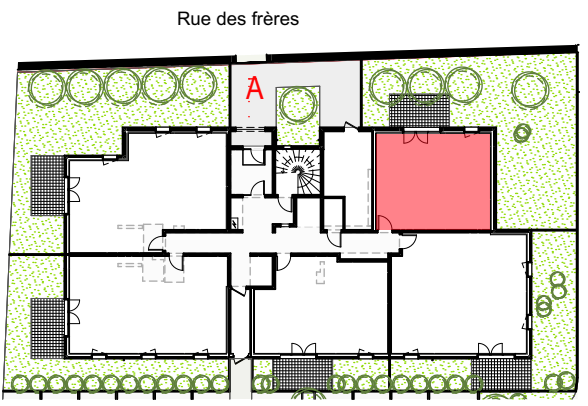

Pièces	Surface habitable
A-01 -T2	RDC
Buanderie	2,22
Chambre	12,79
Dégagement	1,41
Entrée	2,10
SDB	5,17
Séjour/Cuisine	21,71
	45,40 m²

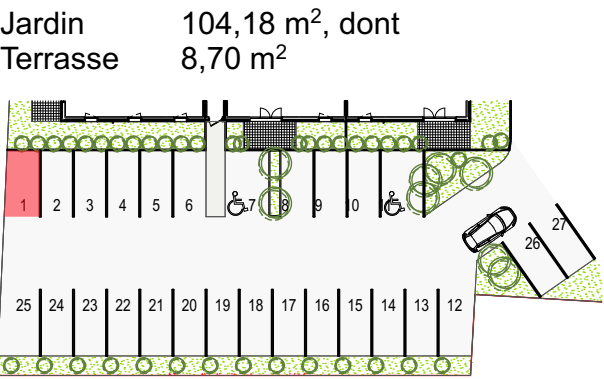

Edition du : 14-09-2018

NOTA : les cotes et renseignements sont à titre indicatifs. Ils peuvent varier en fonction des besoins techniques lors de la réalisation du bâtiment.