



Règle graduée pour le A-02-T3


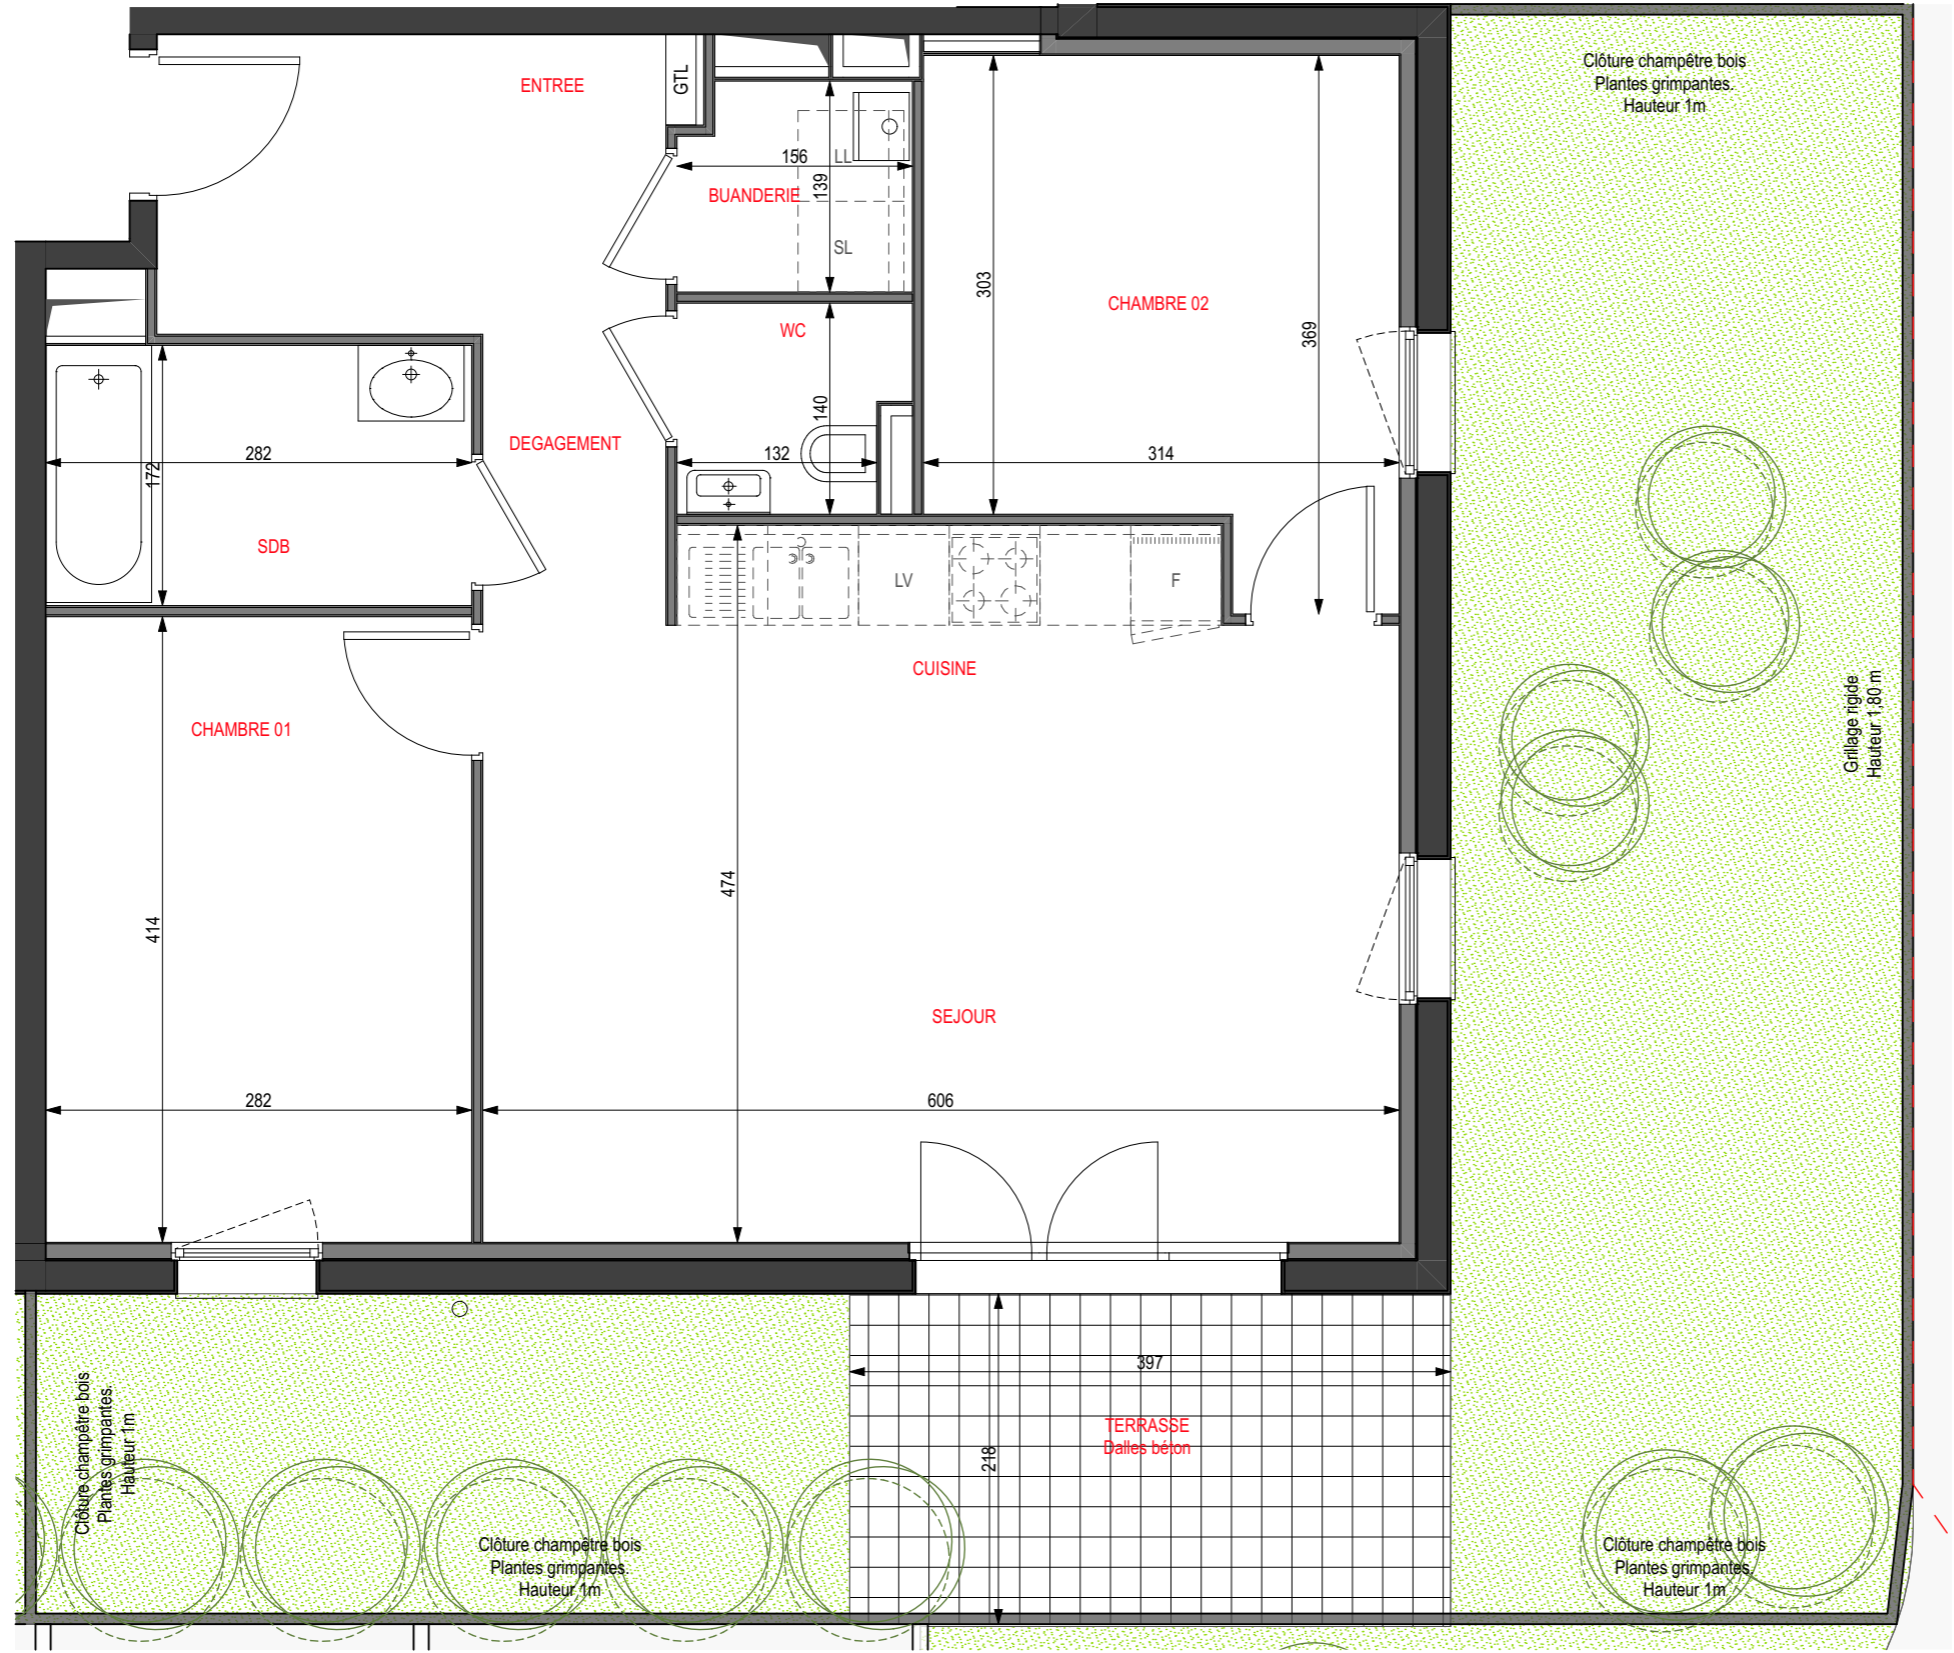


"Les Tourmalines"  
19 logements - Rue des Frères  
Thionville (57)

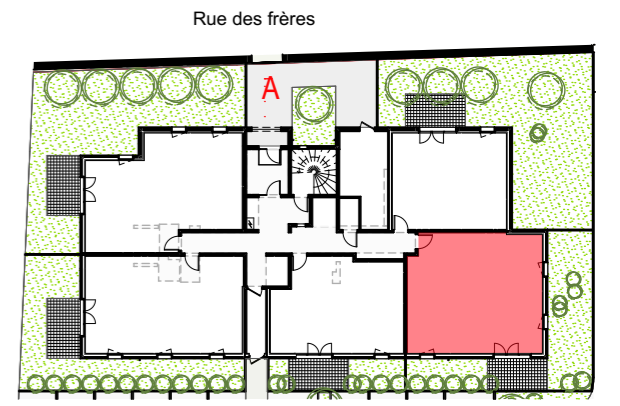

Pièces	Surface habitable
<b>A-02 -T3</b>	<b>RDC</b>
Buanderie	2,08
Chambre 01	11,65
Chambre 02	10,26
Entrée	8,95
SDB	4,84
Séjour/Cuisine	27,15
WC	1,99
	<b>66,92 m²</b>

Jardin 53,14 m², dont  
Terrasse 8,70 m²

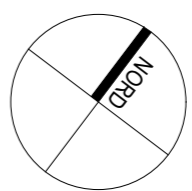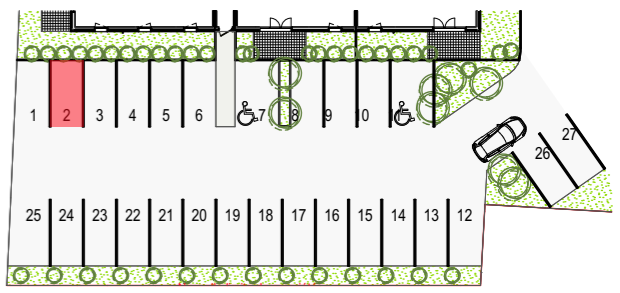

Edition du : 14-09-2018

NOTA : les cotes et renseignements sont à titre indicatifs. Ils peuvent varier en fonction des besoins techniques lors de la réalisation du bâtiment.