


Règle graduée pour le A 05-T3

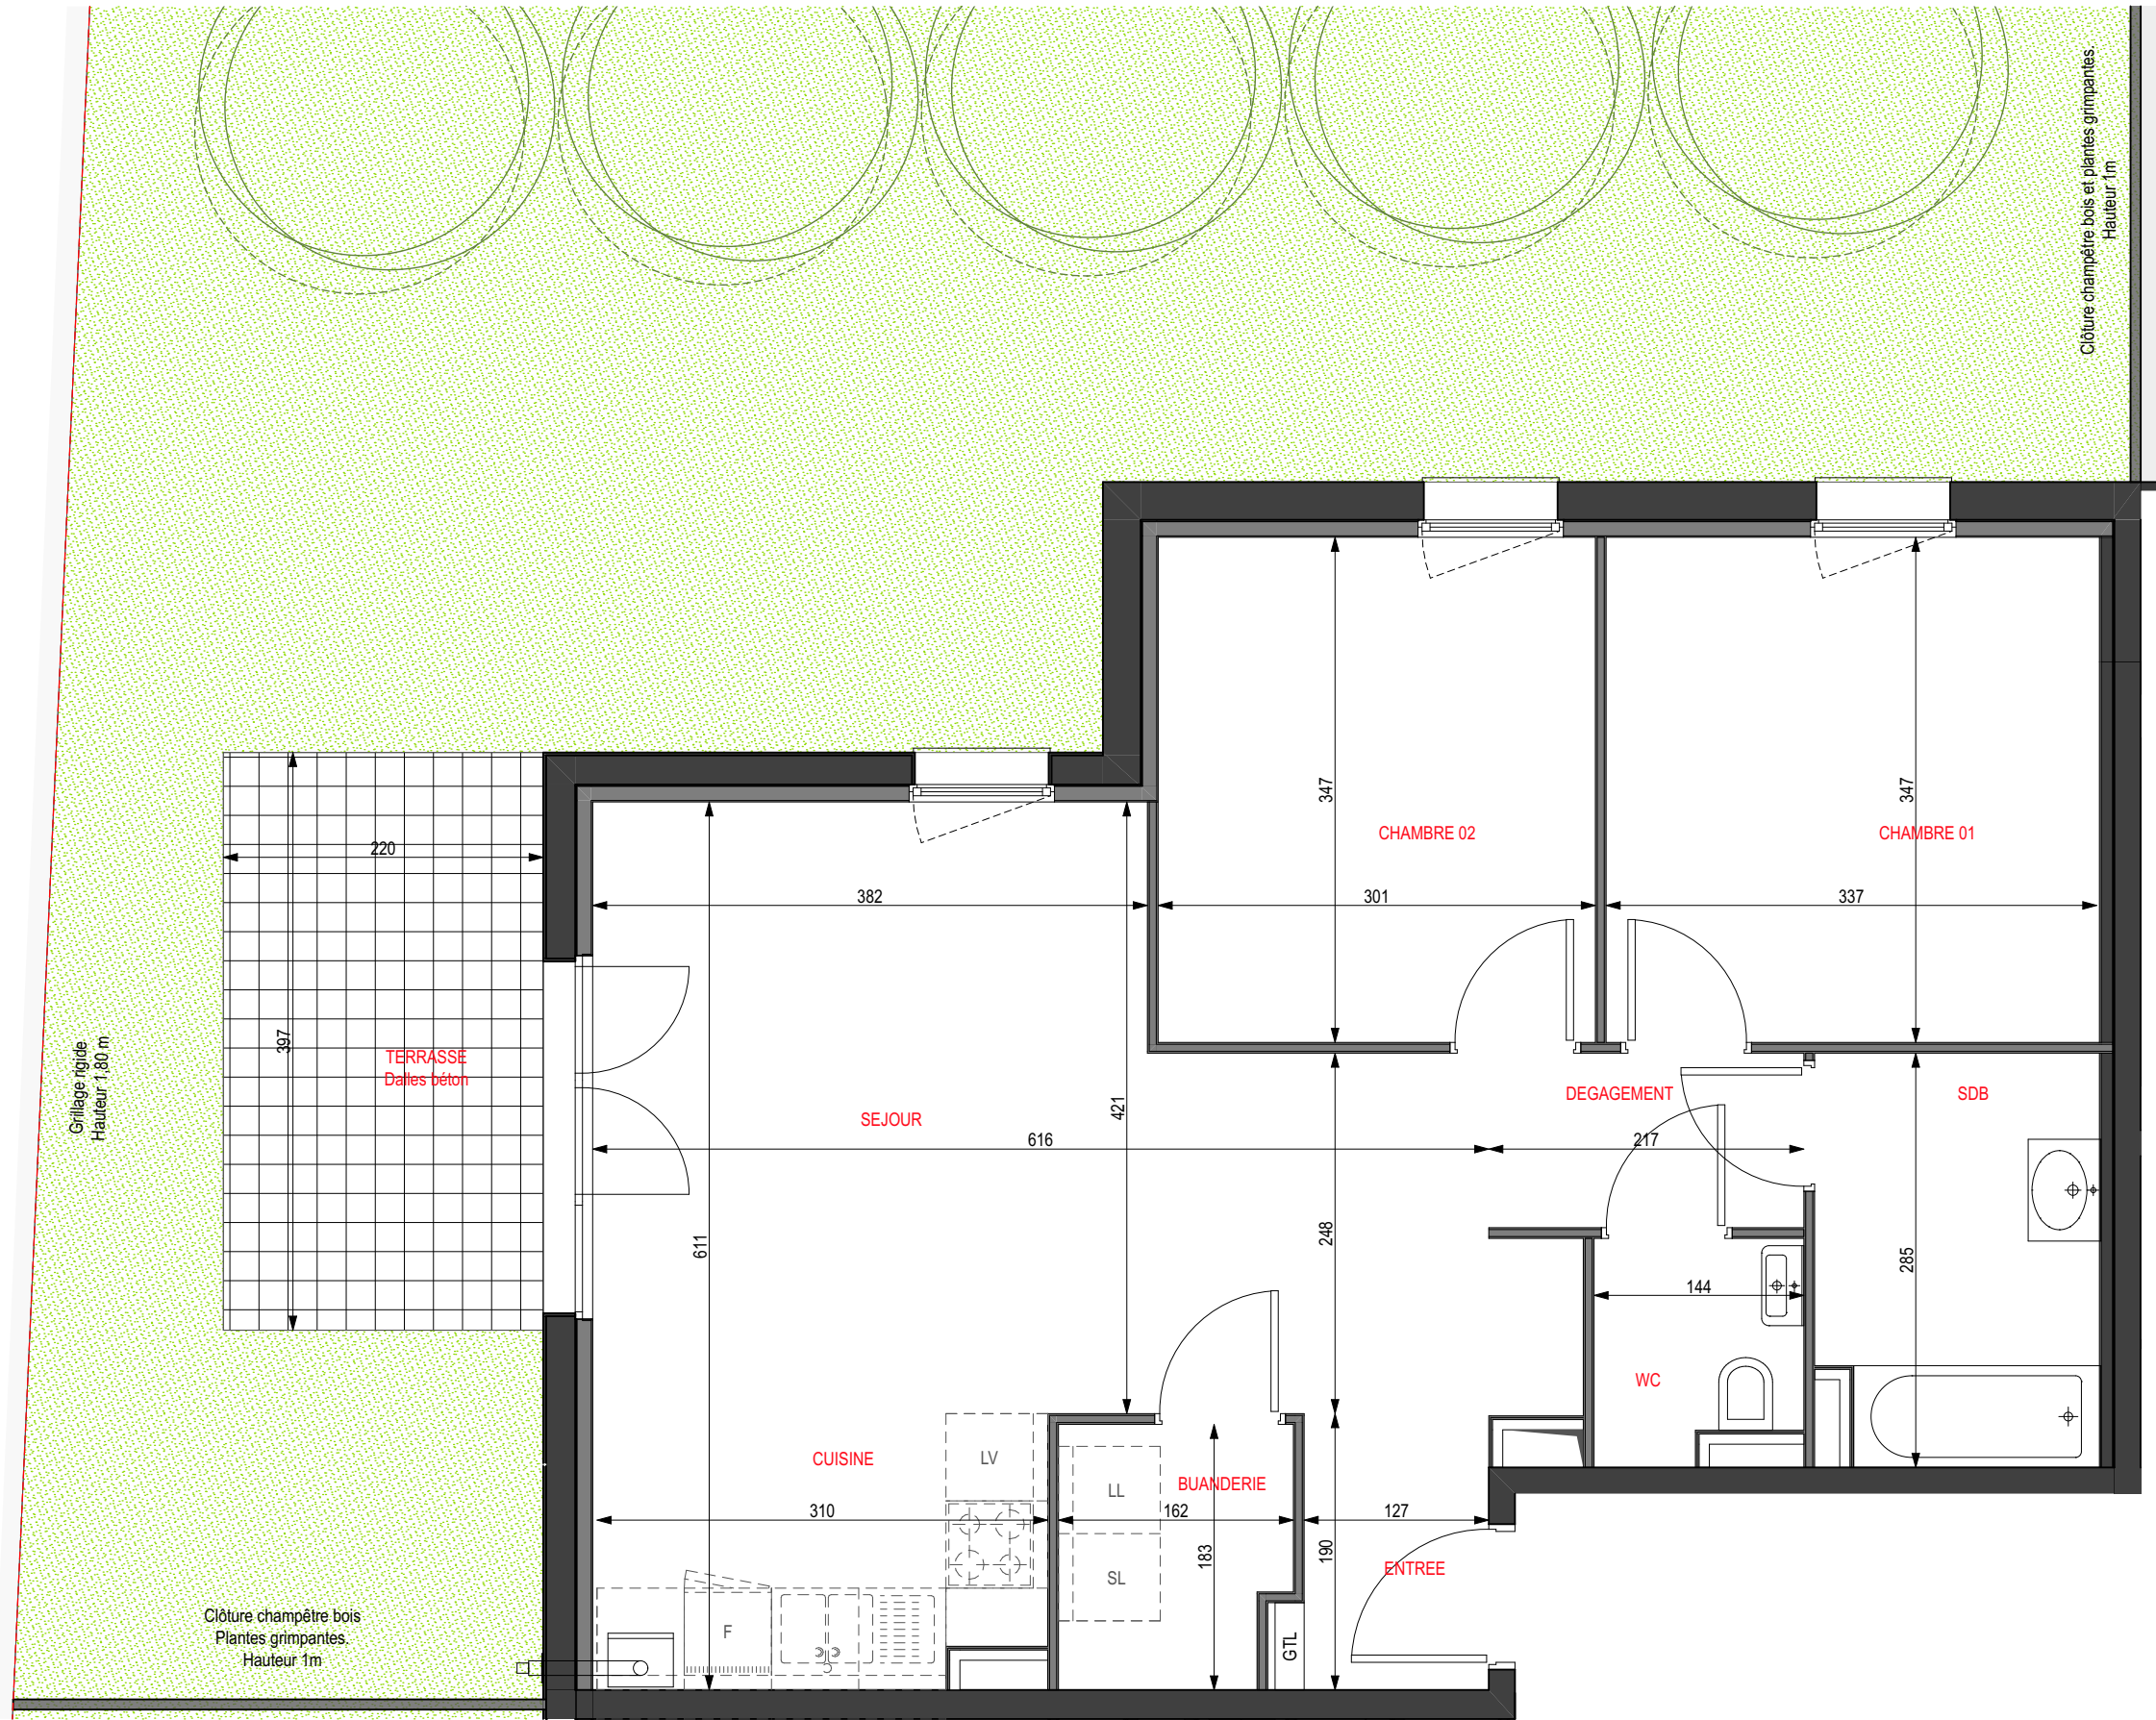

"Les Tourmalines"

19 logements - Rue des Frères Thionville (57)

Rue des frères

Pièces	Surface habitable
A-05 -T3	RDC
Buanderie	2,78
Chambre 01	11,79
Chambre 02	10,45
Dégagement	2,60
Entrée	2,41
SDB	5,39
Séjour/Cuisine	30,81
WC	2,08
	68,31 m²

Jardin
Terrasse

92 m², dont
8,70 m²

Edition du :

14-09-2018

NOTA : les cotes et renseignements sont à titre indicatifs. Ils peuvent varier en fonction des besoins techniques lors de la réalisation du bâtiment.

