

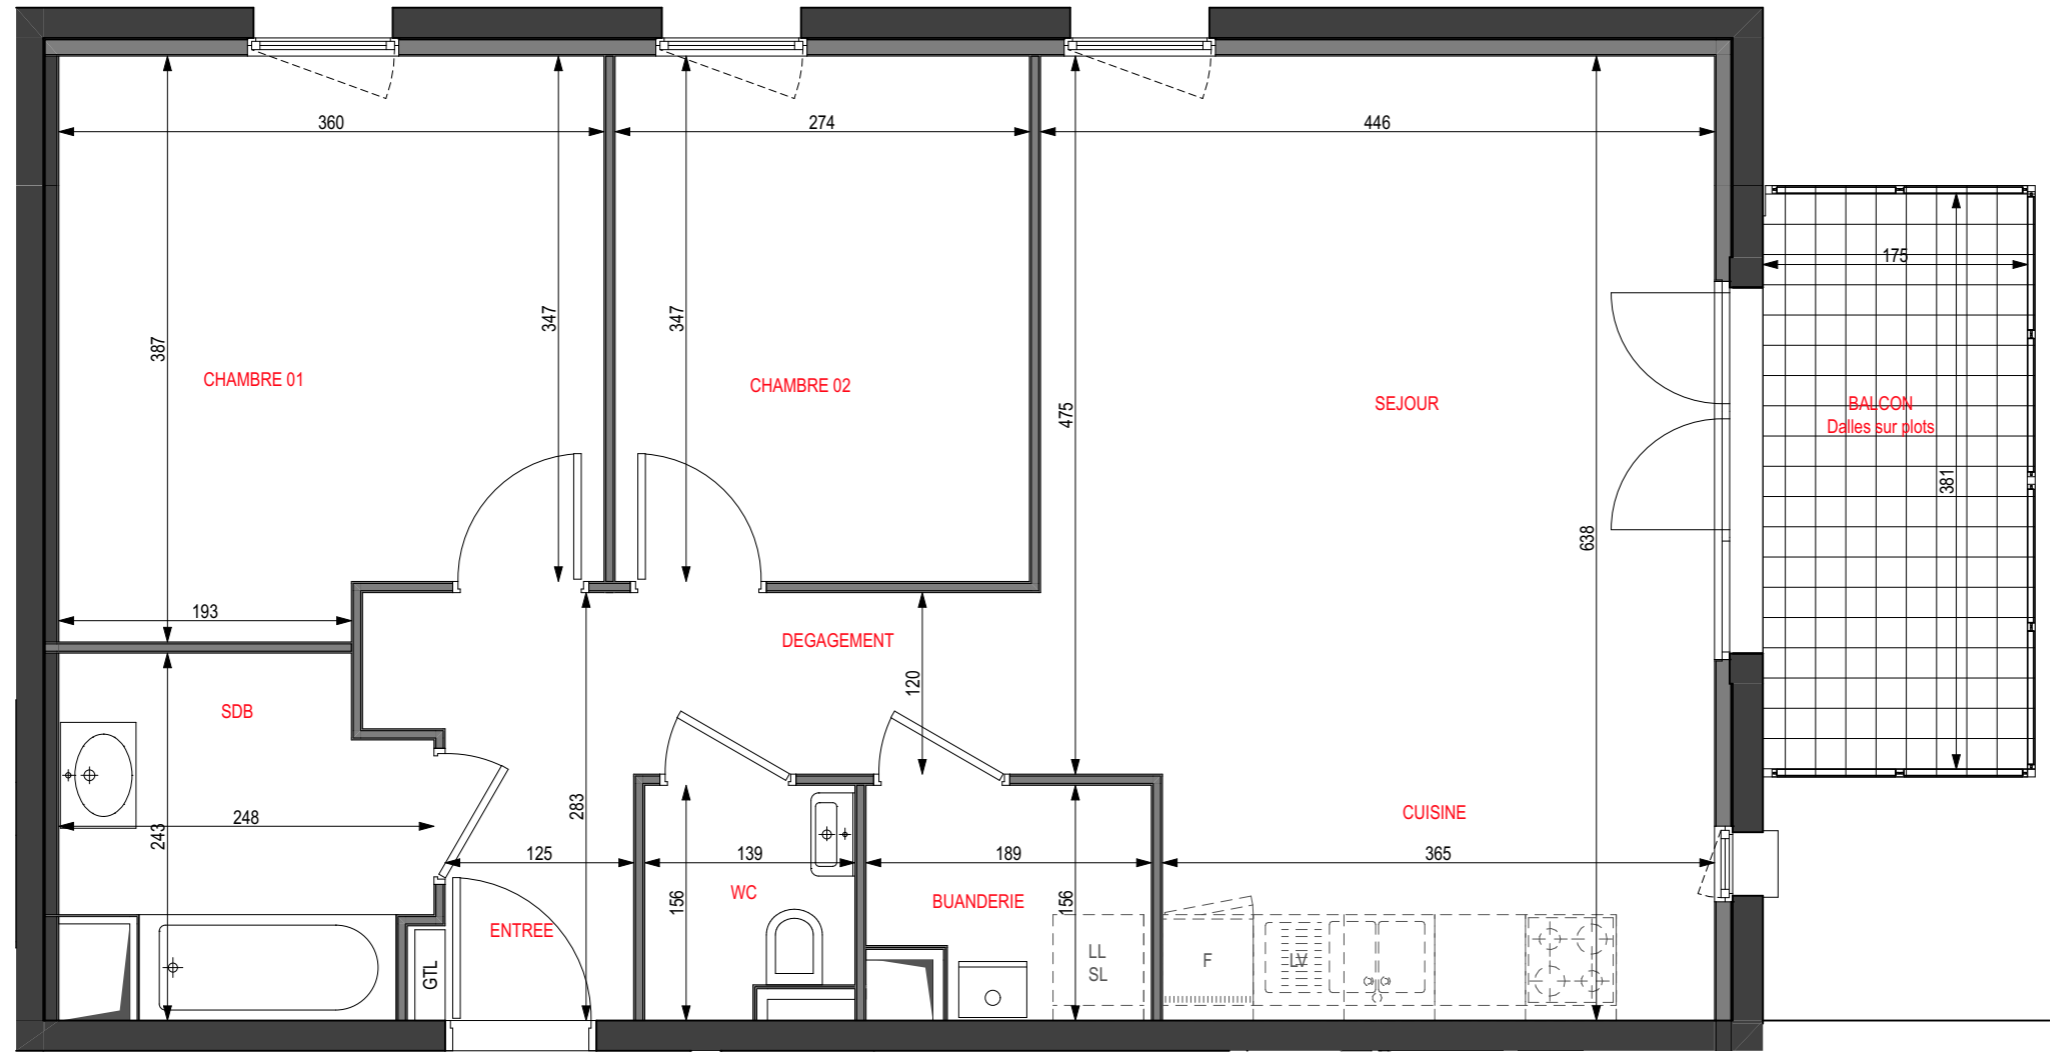


Rue des frères

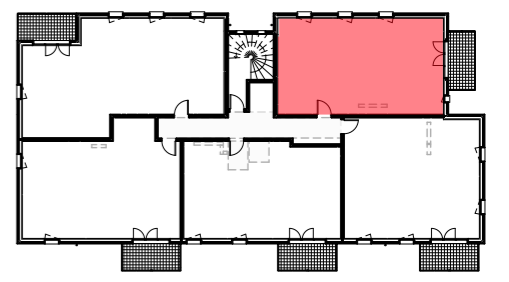

Pièces	Surface habitable
<b>A-11 -T3</b>	
Buanderie	2,67
Chambre 01	13,29
Chambre 02	9,51
Cuisine	5,95
Entrée	7,25
SDB	5,16
Séjour	21,16
WC	2,00
	<b>66,99 m<sup>2</sup></b>

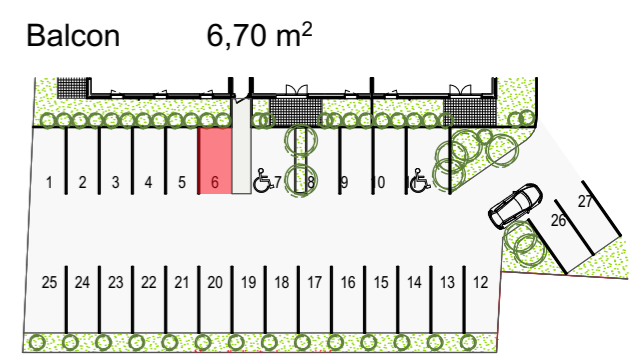

Edition du : 14-09-2018

NOTA : les cotes et renseignements sont à titre indicatifs. Ils peuvent varier en fonction des besoins techniques lors de la réalisation du bâtiment.

