




Règle graduée pour le A 12-T3

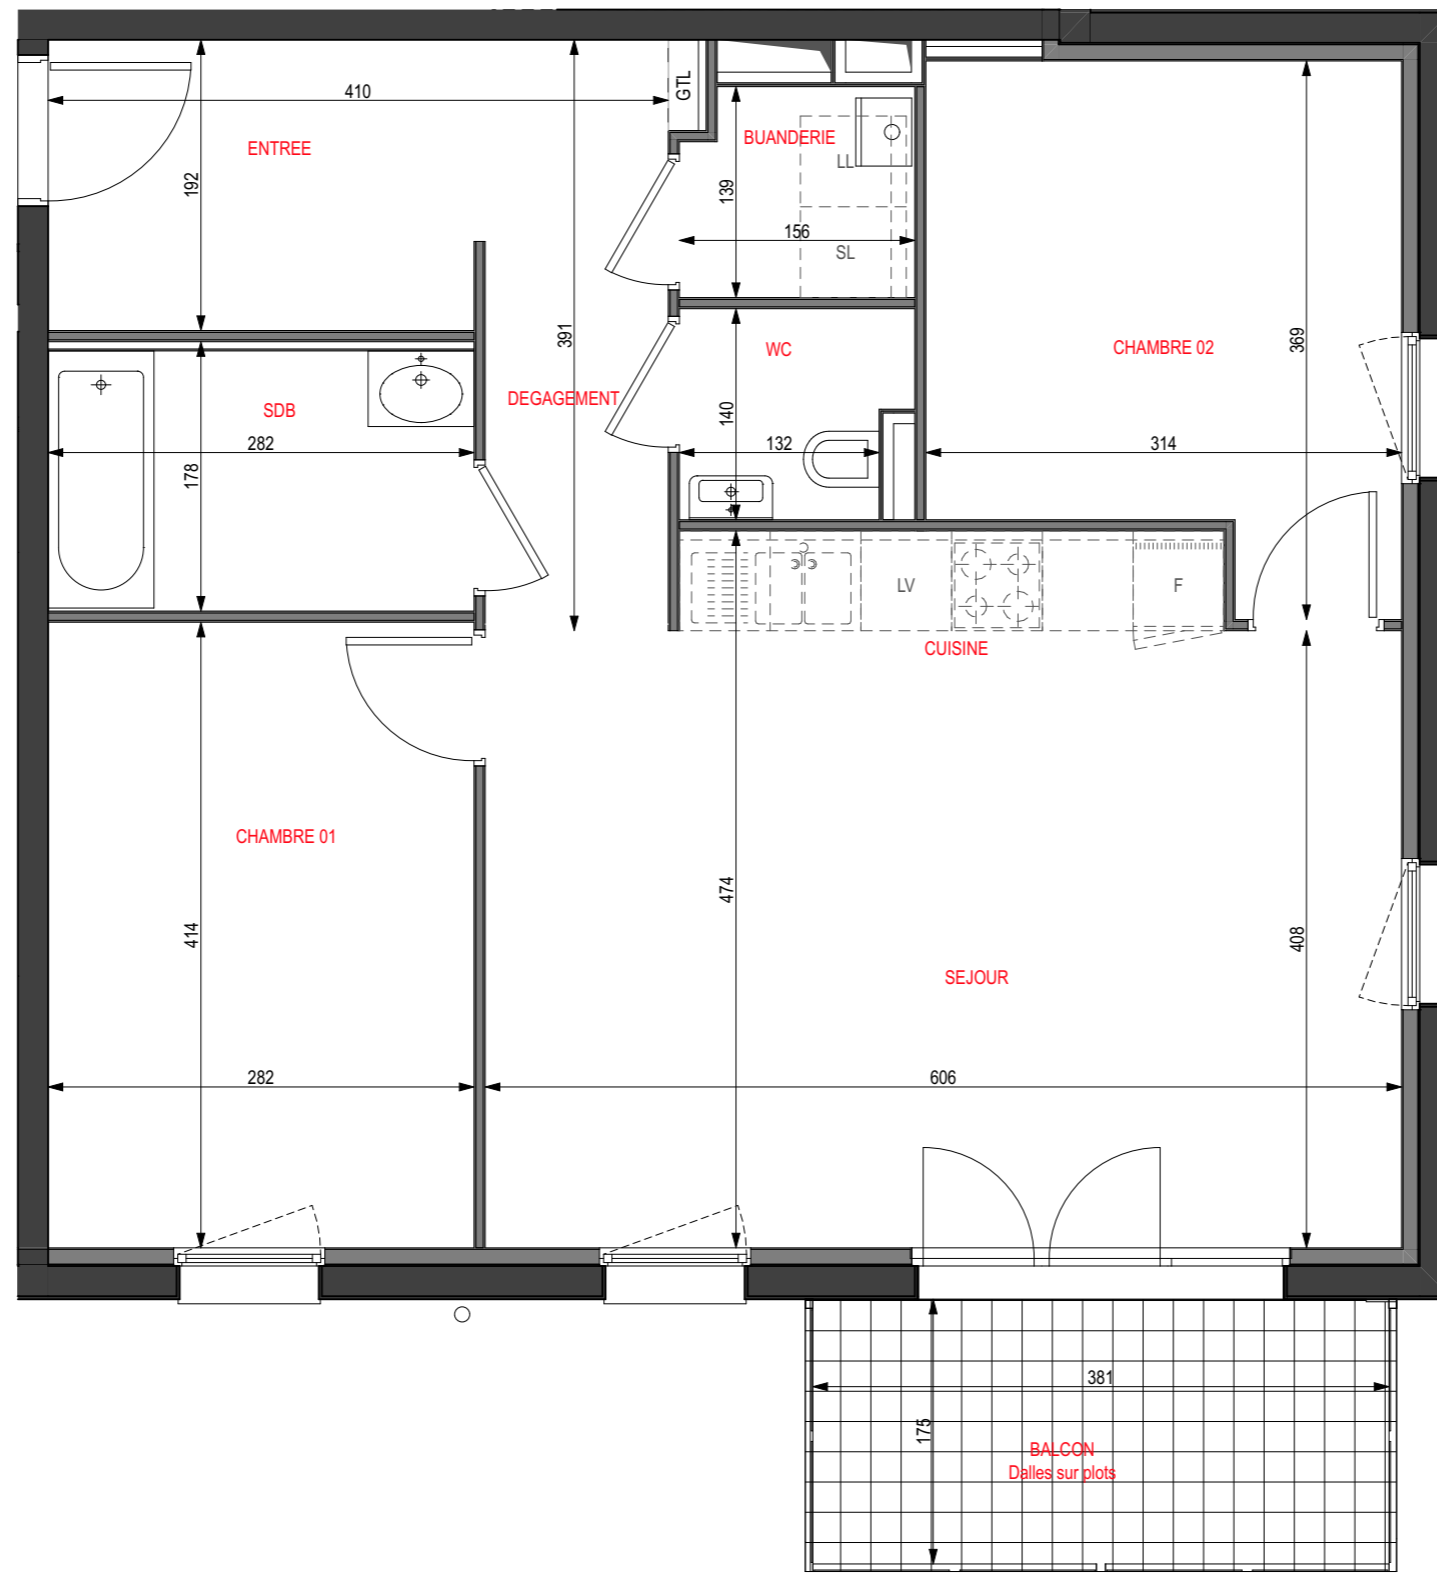

Rue des frères

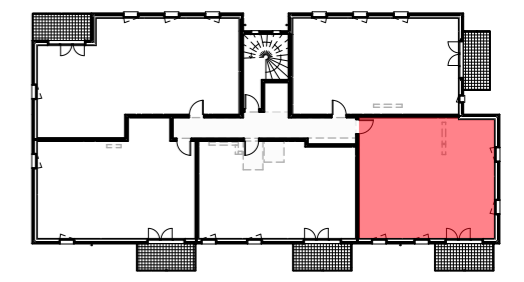

Pièces	Surface habitable
A-12 -T3	
Buanderie	2,08
Chambre 01	11,65
Chambre 02	10,26
Entrée	10,19
SDB	4,84
Séjour/Cuisine	27,15
WC	2,00
	68,17 m²

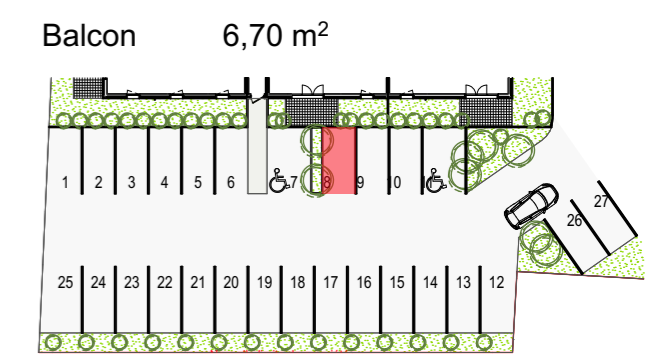

Edition du : 14-09-2018

NOTA : les cotes et renseignements sont à titre indicatifs. Ils peuvent varier en fonction des besoins techniques lors de la réalisation du bâtiment.

