

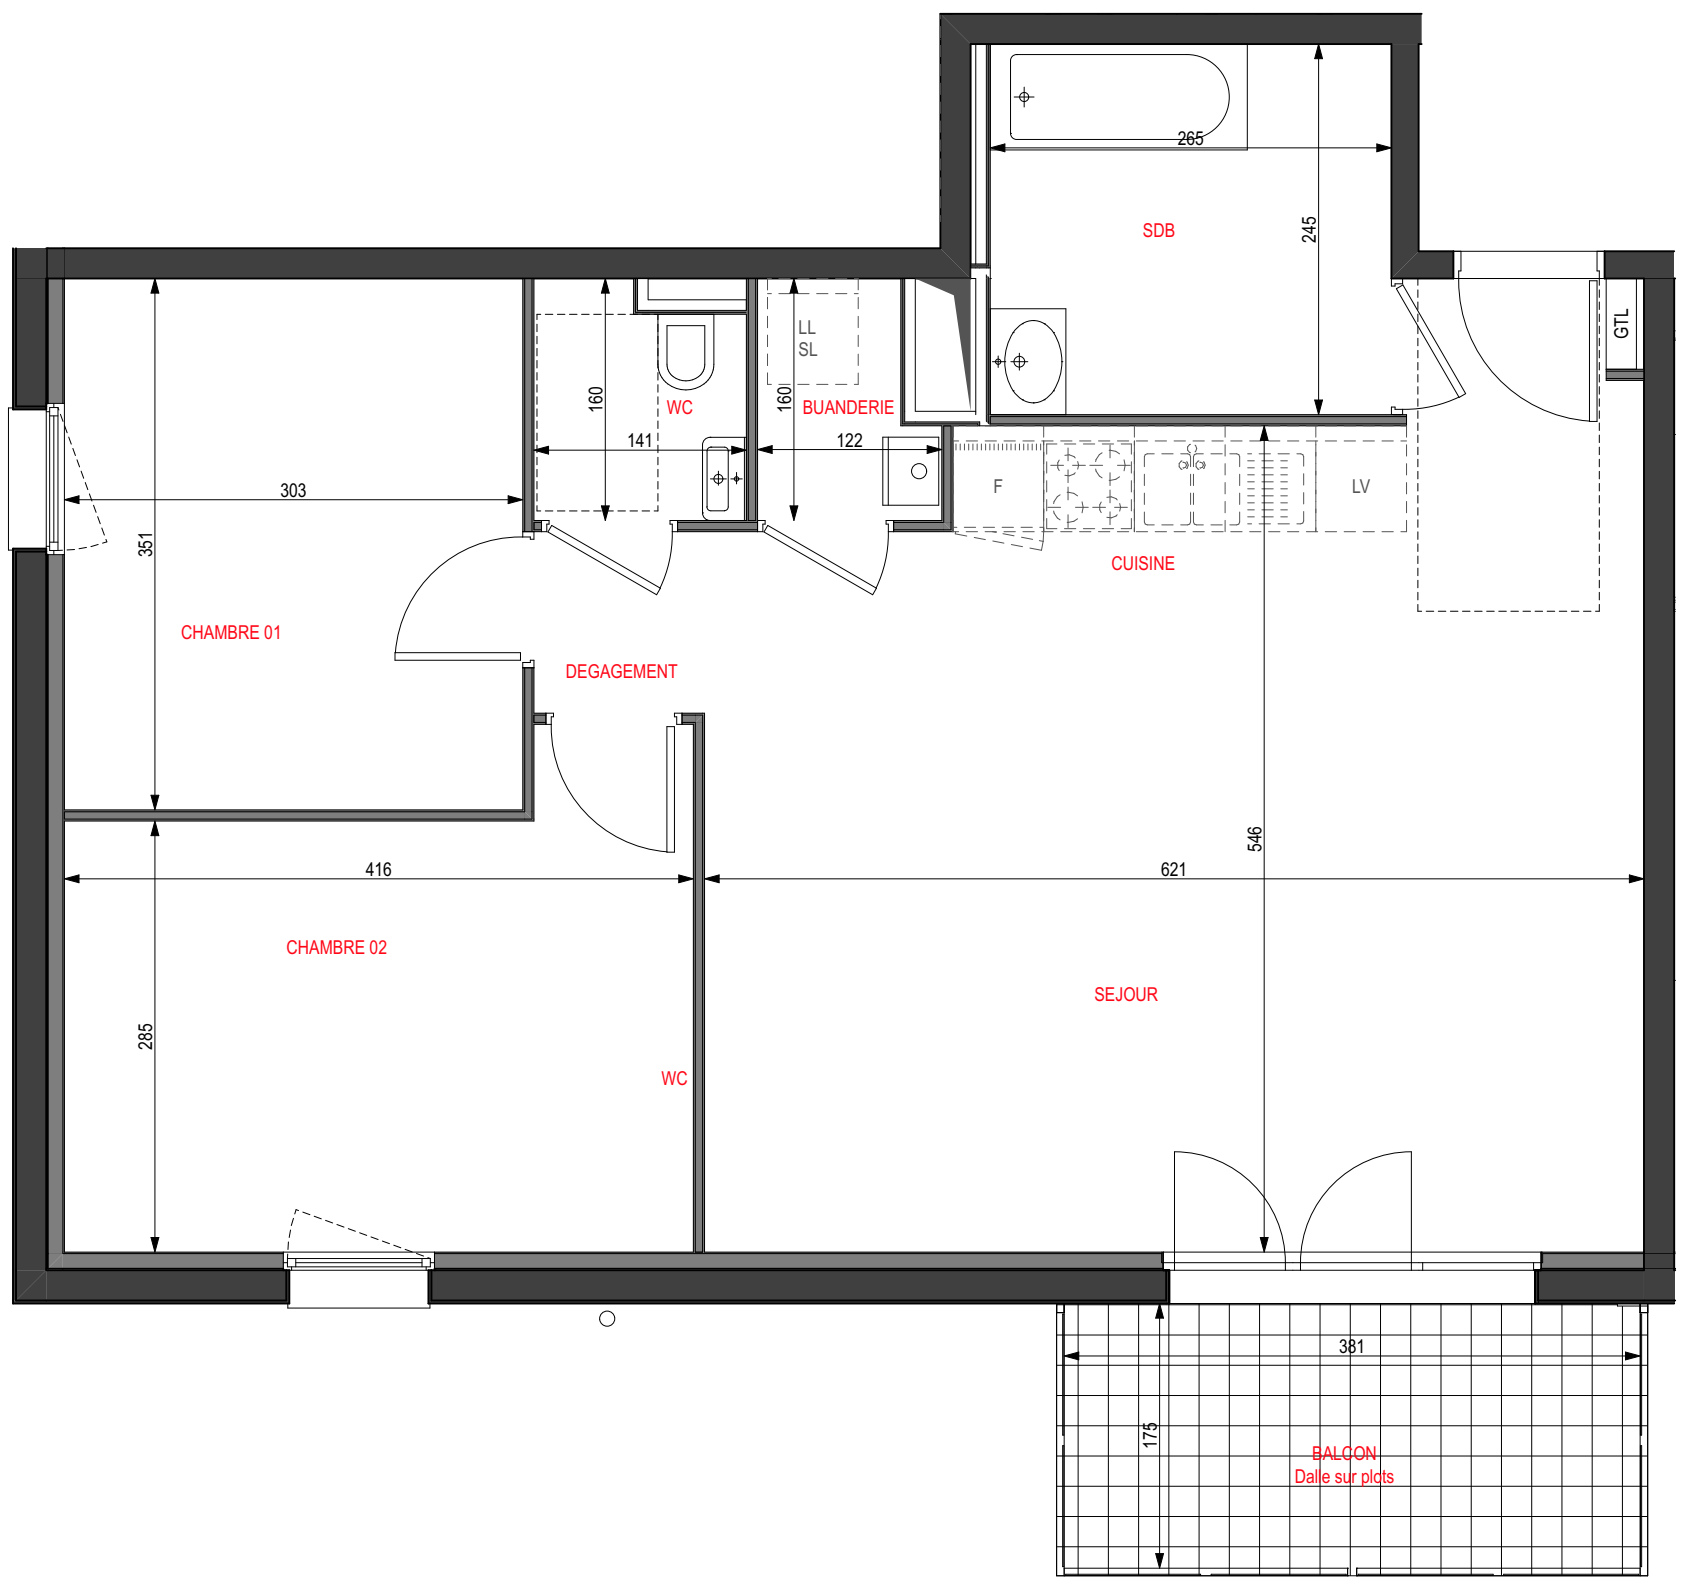


Rue des frères

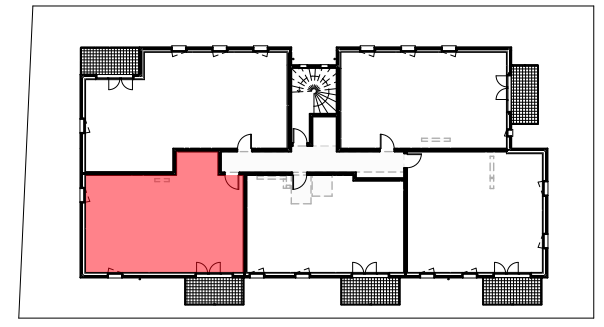

Pièces	Surface habitable
A-14 -T3	
Buanderie	1,69
Chambre 01	10,65
Chambre 02	12,53
Dégagement	1,35
SDB	6,50
Séjour/Cuisine	34,18
WC	2,07
	68,97 m²

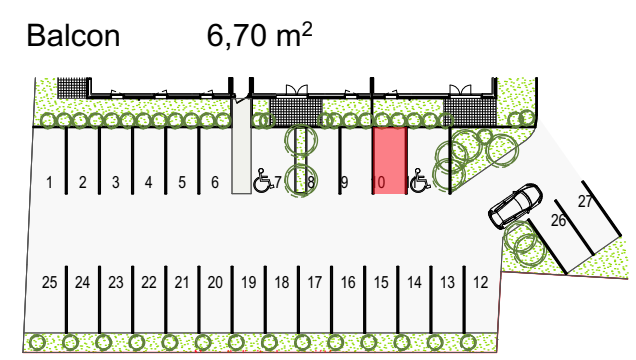

Edition du : 14-09-2018

NOTA : les cotes et renseignements sont à titre indicatifs. Ils peuvent varier en fonction des besoins techniques lors de la réalisation du bâtiment.

