

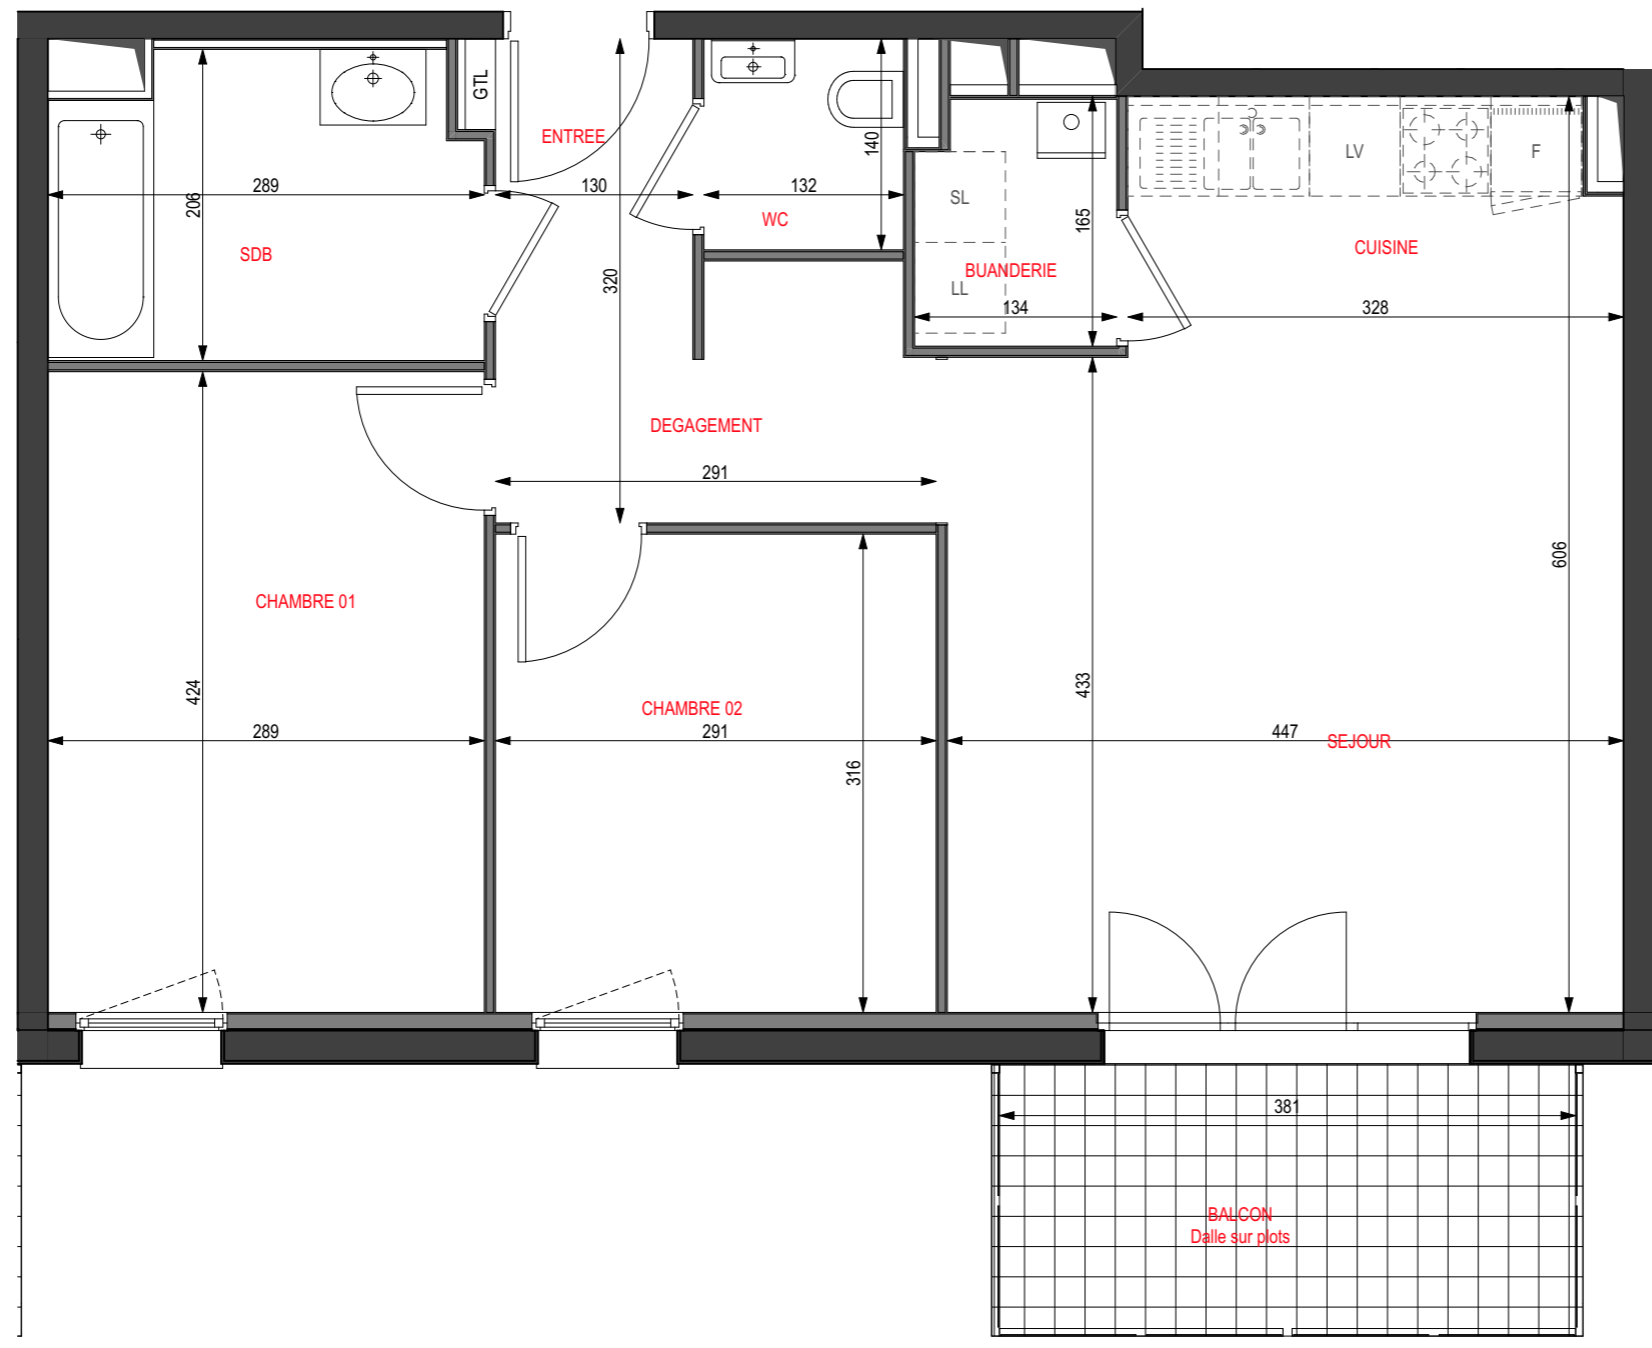
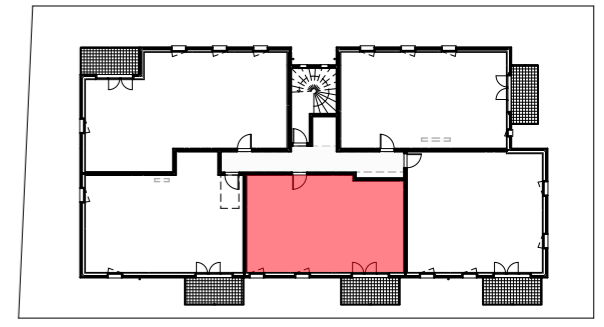


Rue des frères

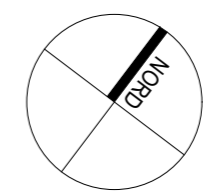

Pièces	Surface habitable
A-23 -T3	R+2
Buanderie	2,10
Chambre 01	12,22
Chambre 02	9,21
Cuisine	5,48
Entrée	6,78
SDB	5,55
Séjour	19,36
WC	1,84
	62,54 m²

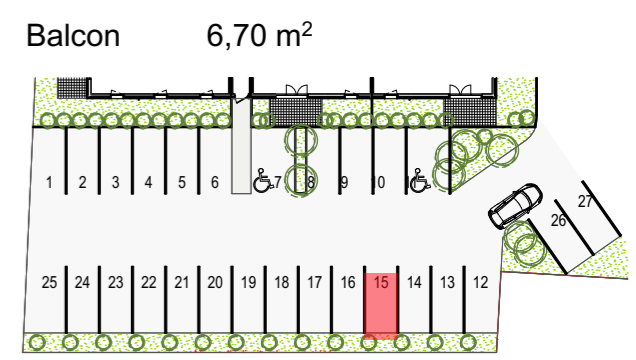

Edition du : 14-09-2018

NOTA : les cotes et renseignements sont à titre indicatifs. Ils peuvent varier en fonction des besoins techniques lors de la réalisation du bâtiment.