

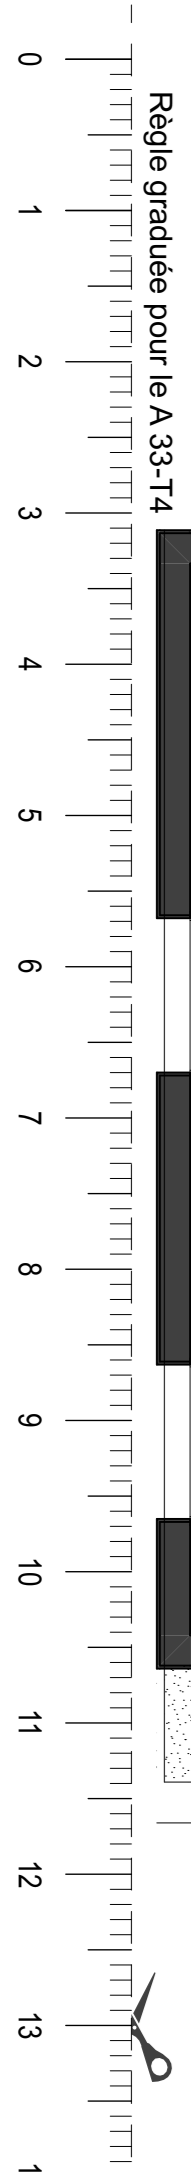


Rue des frères

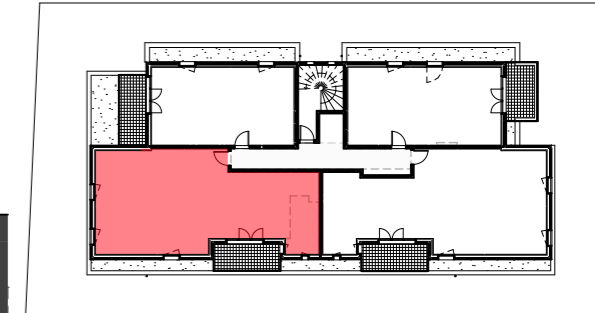


Règle graduée pour le A 33-T4

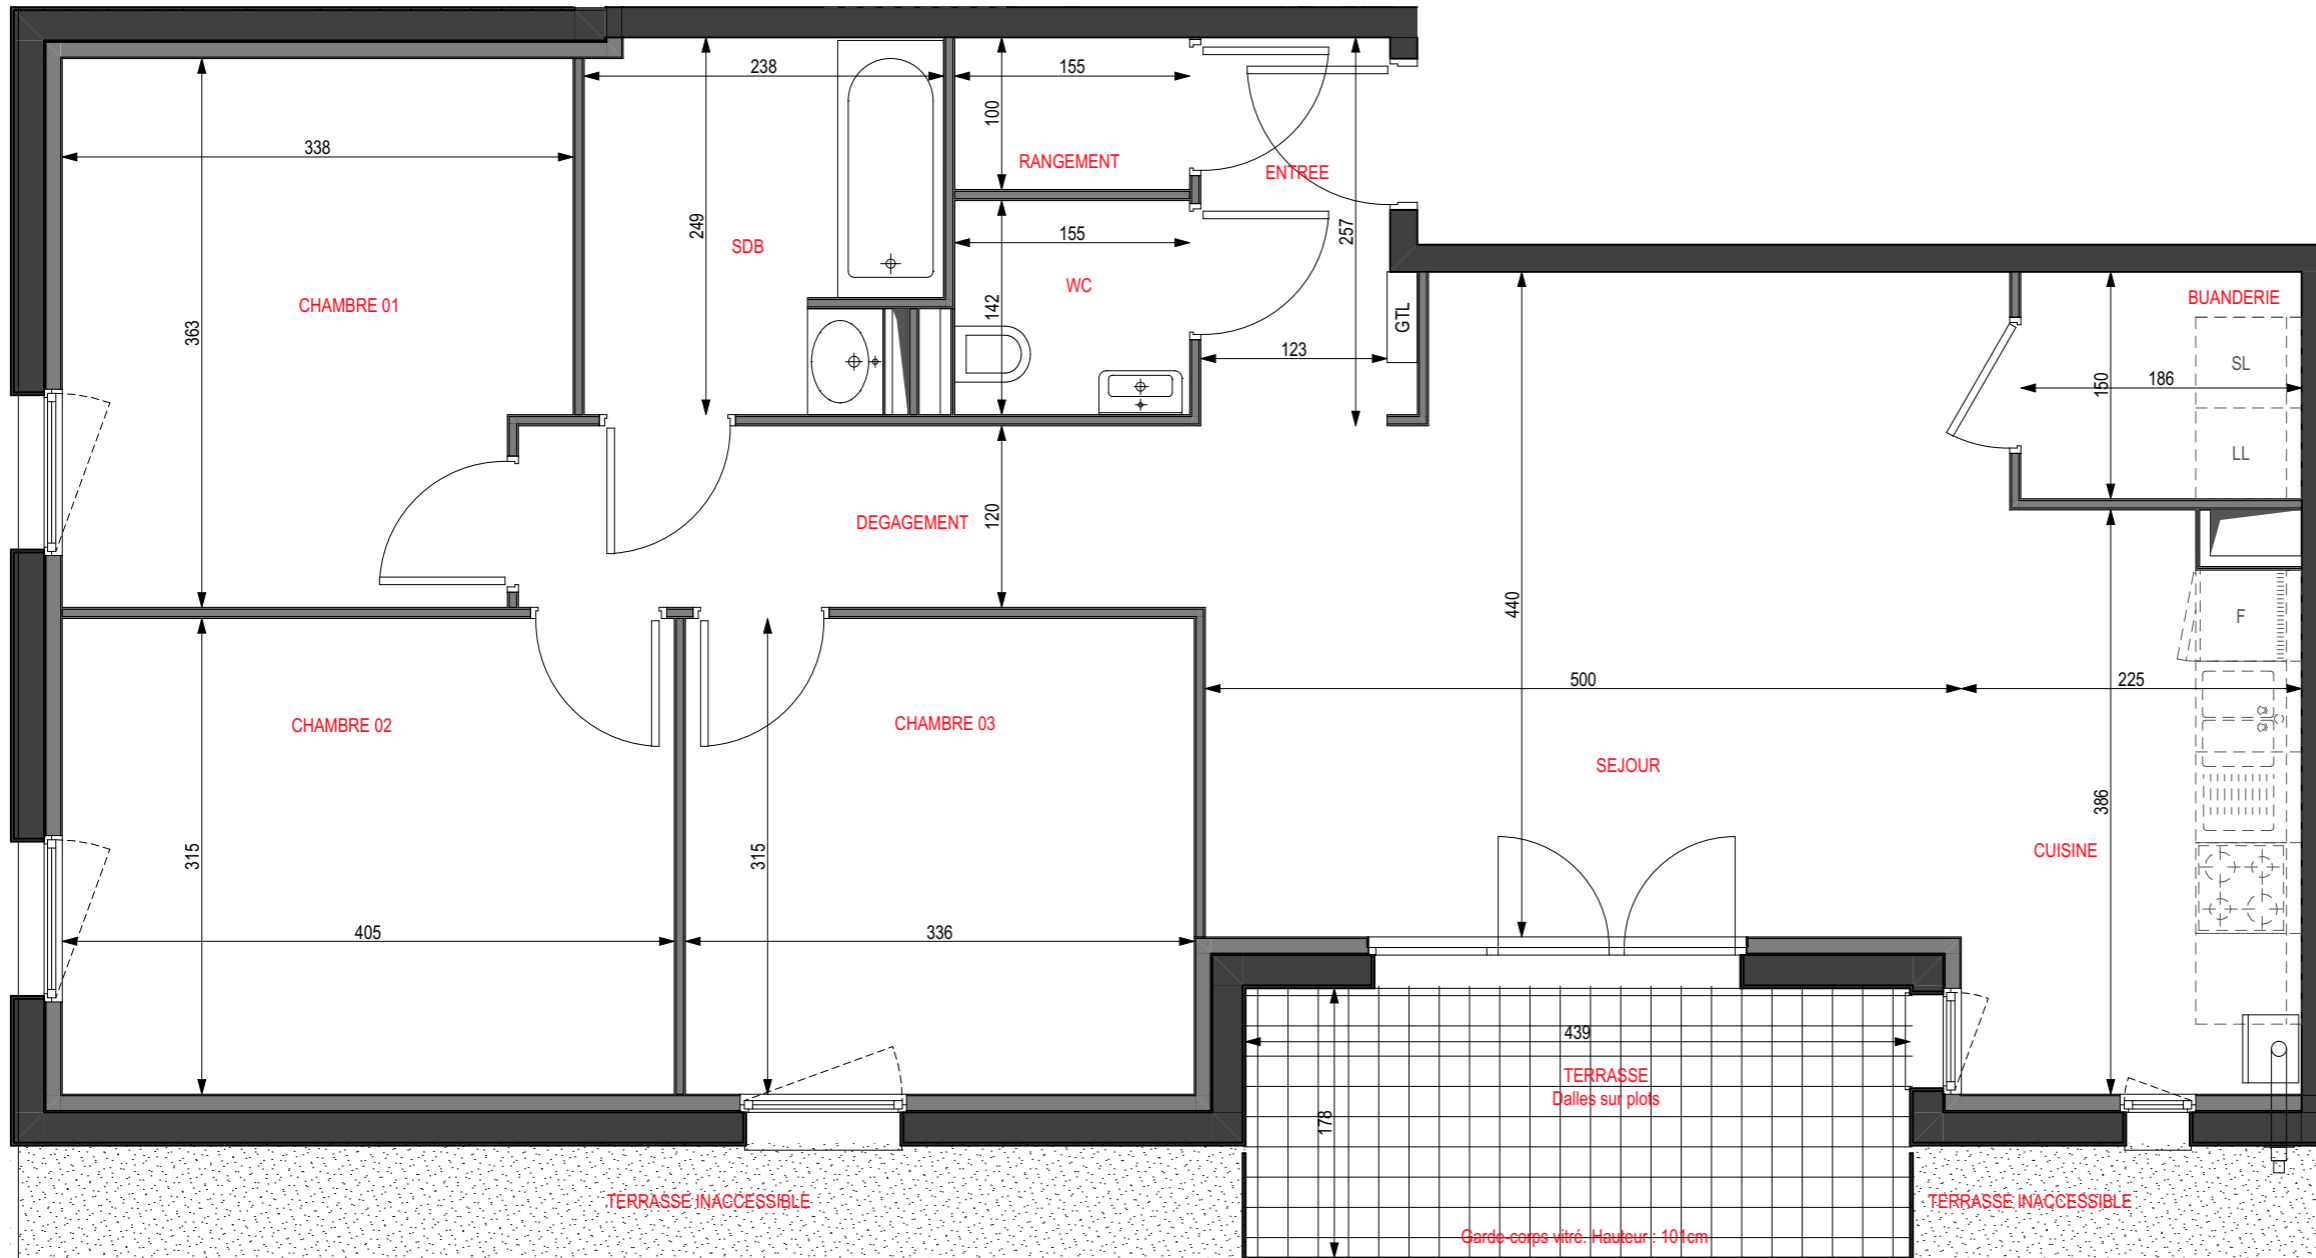

Pièces	Surface habitable
A-33 -T4	
Buanderie	2,78
Chambre 01	11,70
Chambre 02	12,73
Chambre 03	10,58
Cuisine	8,41
Dégagement	5,41
Entrée	3,38
Rangement	1,56
SDB	5,54
Séjour	21,02
WC	2,20
85,31 m²	

Terrasse 7,90 m²

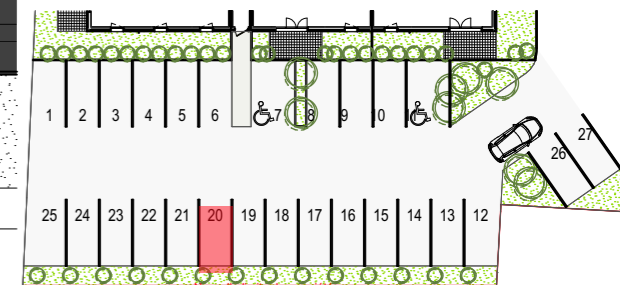

Edition du : 14-09-2018

NOTA : les cotes et renseignements sont à titre indicatifs. Ils peuvent varier en fonction des besoins techniques lors de la réalisation du bâtiment.