


REZ-DE-CHAUSSEE

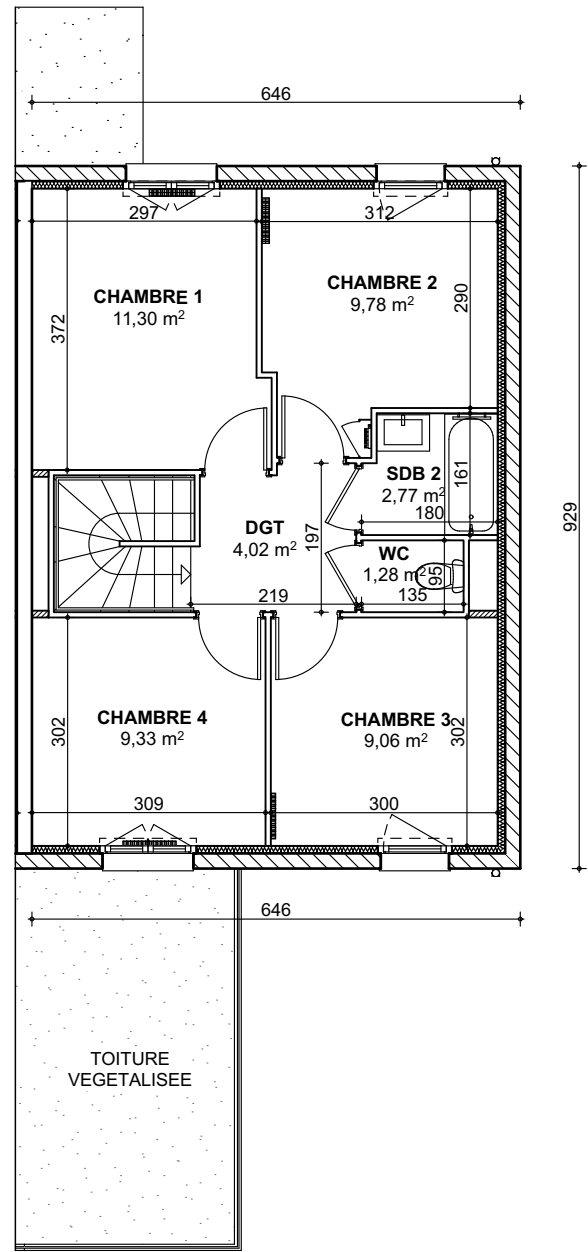

ETAGE

REZ DE CHAUSSEE:	
ENTREE	5.44m ²
SEJOUR / CUISINE	34.15m ²
CELLIER	2.66m ²
SALLE DE BAINS 1	7.28m ²
ETAGE:	
DGT	4.02m ²
CHAMBRE 1	11.30m ²
CHAMBRE 2	9.78m ²
CHAMBRE 3	9.06m ²
CHAMBRE 4	9.33m ²
SALLE DE BAINS 2	2.77m ²
WC	1.28m ²
TOTAL:	
97.07m²	
CARPORT	13.86m ²
ABRI JARDIN	3.02m ²
TERRASSE	9.98m ²
JARDIN PRIVATIF	89,46 m ²

Ensemble immobilier d'habitation
 35, rue de l'Apothicaire - chemin du Parcage -
 rue du Roi de Pologne
 67500 HAGUENAU

M18

MAISONS
T5
 Date : 04/02/2020



gf ARCHITECTES
 Frédéric MICHEL
 Hervé BERNARD
 Architectes Dplg
 6A, rue des Combattants Africains
 67100 STRASBOURG
 tel: 03.88.84.07.67
 E-mail: gf.arch@wanadoo.fr

Echelle : 1:100