


REZ-DE-CHAUSSEE

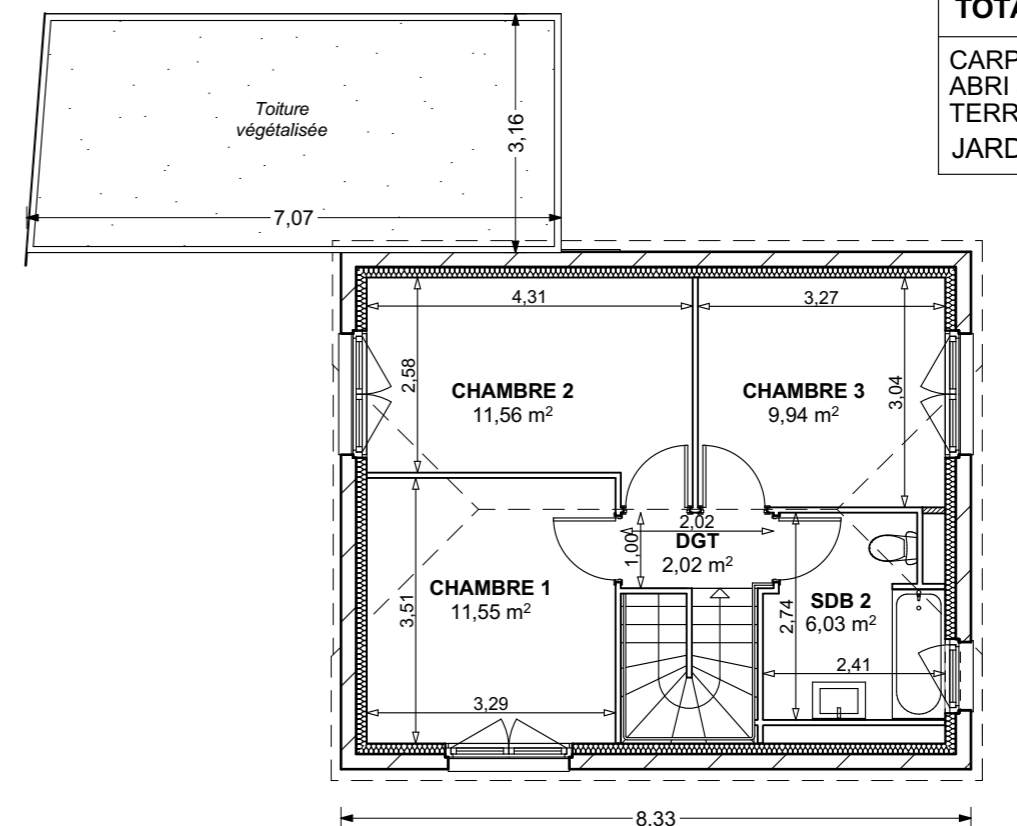

ETAGE

REZ DE CHAUSSEE:	
ENTREE	5.22m <sup>2</sup>
SEJOUR / CUISINE	30.07m <sup>2</sup>
CELLIER	2.74m <sup>2</sup>
SALLE DE BAINS 1	5.15m <sup>2</sup>
ETAGE:	
DGT	2.02m <sup>2</sup>
CHAMBRE 1	11.55m <sup>2</sup>
CHAMBRE 2	11.56m <sup>2</sup>
CHAMBRE 3	9.94m <sup>2</sup>
SALLE DE BAINS 2	6.03m <sup>2</sup>
TOTAL:	
<b>84.28m<sup>2</sup></b>	
CARPORT	15.00m <sup>2</sup>
ABRI JARDIN	5.58m <sup>2</sup>
TERRASSE	13.68m <sup>2</sup>
JARDIN PRIVATIF	48,88 m <sup>2</sup>

PROVISOIRE - Edition du 13/09/2019

Ensemble immobilier d'habitation  
35, rue de l'Apothicaire - chemin du Parcage -  
rue du Roi de Pologne  
67500 HAGUENAU

M1

MAISONS

T4

Date : 13/09/2019

Echelle : 1:100

alila  
Promoteur

HPL APOTHIKAIRE  
63 quai Charles de Gaulle  
69006 LYON  
Tél.: 04 72 18 95 95

gf  
ARCHITECTES

Frédéric MICHEL  
Hervé BERNARD  
Architectes Dplg  
6A, rue des Combattants Africains  
67100 STRASBOURG  
tel: 03.88.84.07.67  
E-mail: gf.arch@wanadoo.fr