
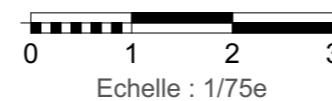
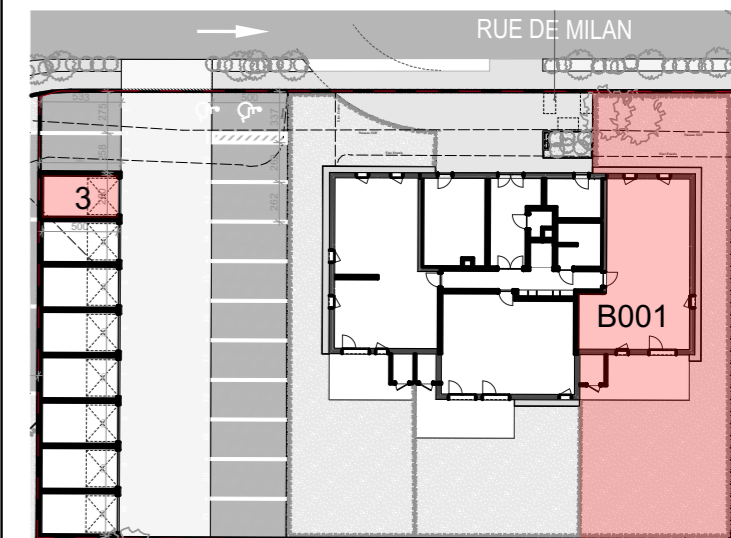
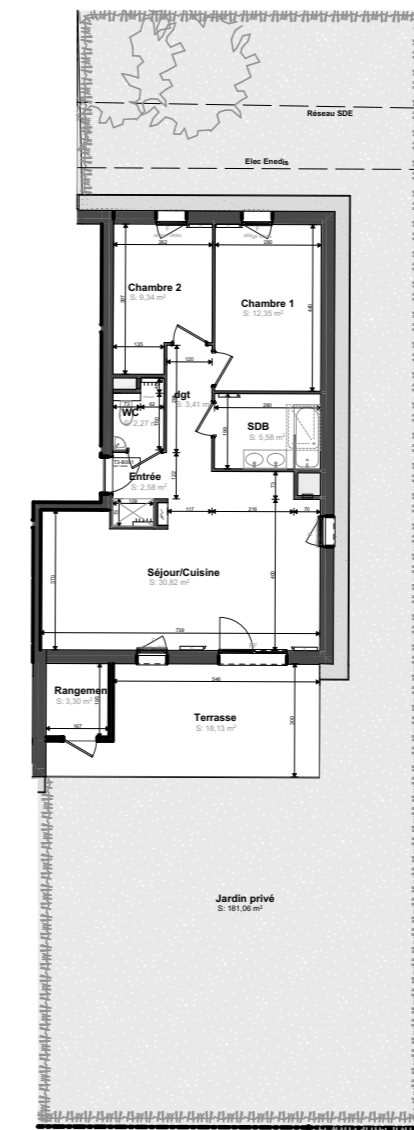



Surface habitable (m <sup>2</sup> )	
Entrée	2,58
Séjour/Cuisine	30,82
dgt	3,41
Chambre 1	12,35
Chambre 2	9,34
SDB	5,58
WC	2,27
<b>Total</b>	<b>66,35 m<sup>2</sup></b>
Terrasse	18,13
Rangement	3,30
Jardin privé	181,06
Garage 3	14,01

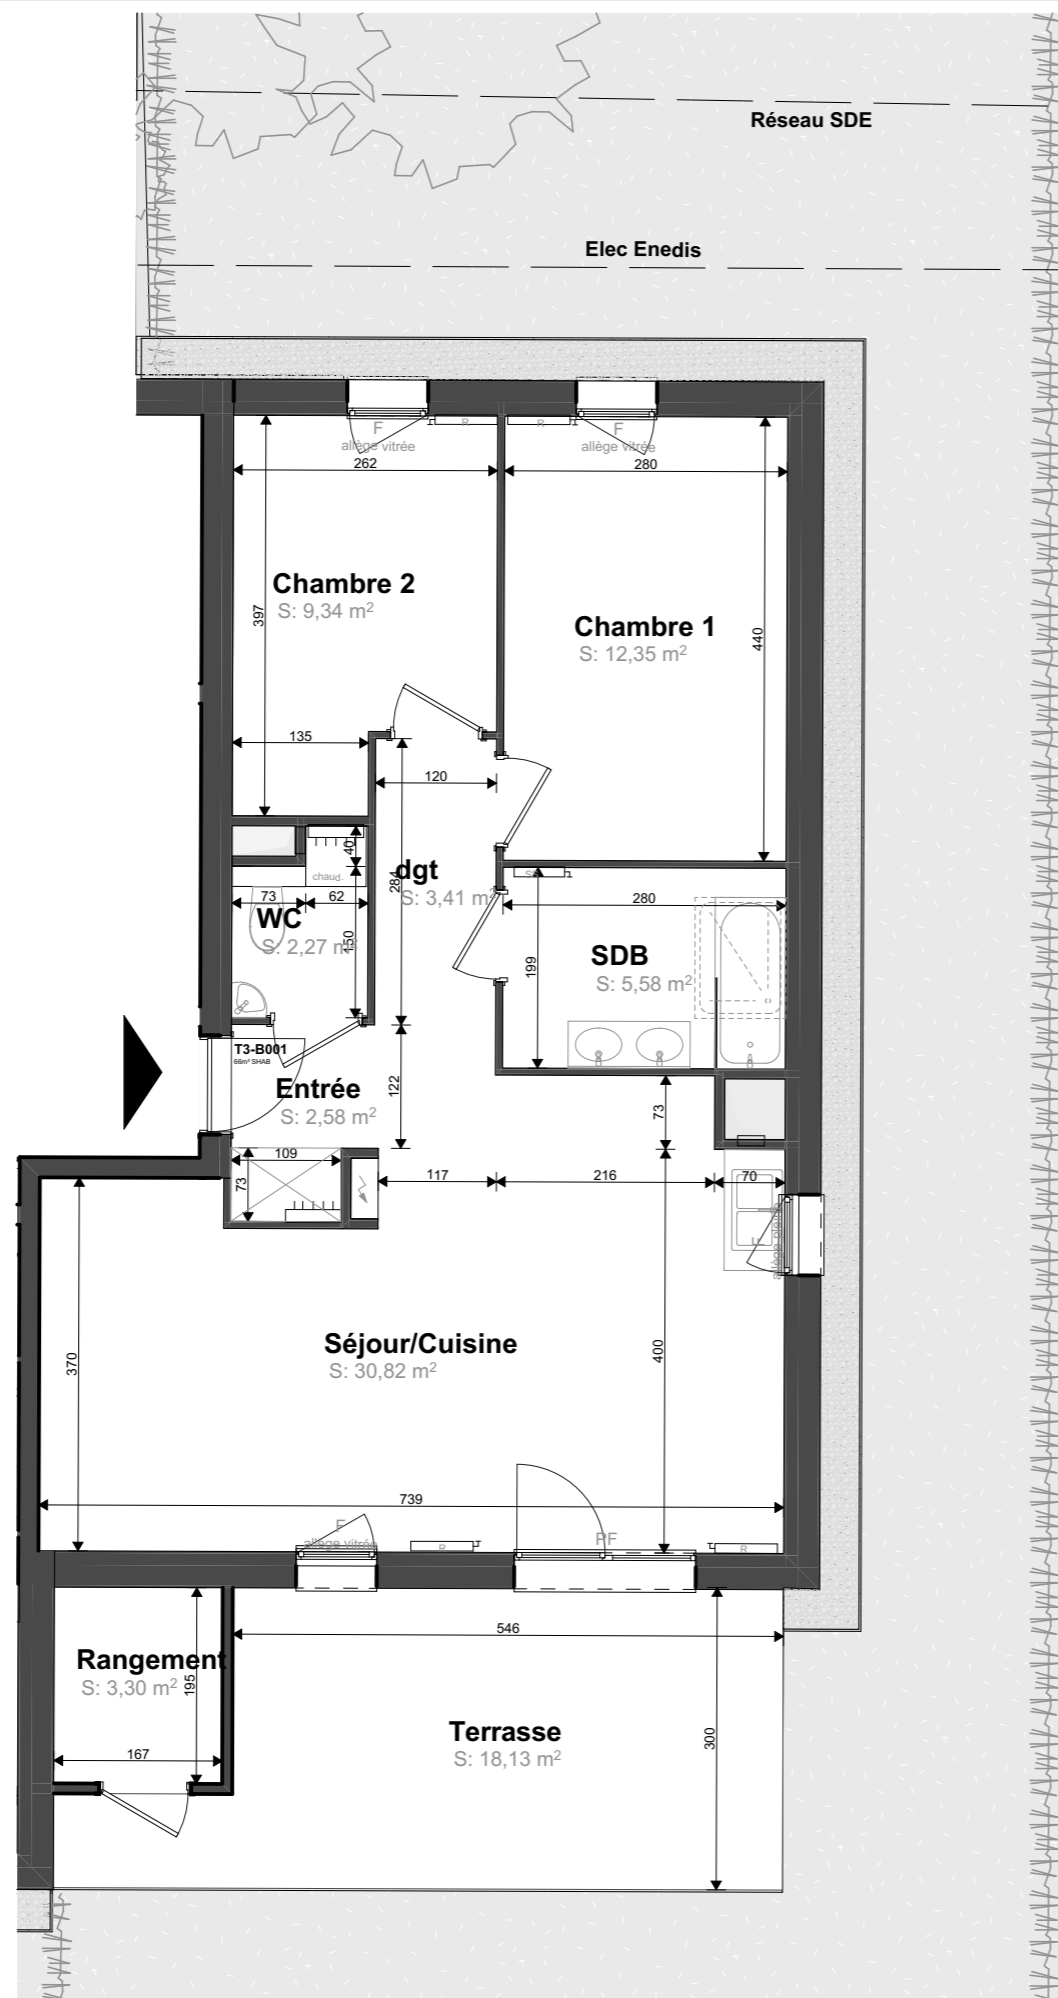

**Légende**

- F : fenêtre
- PF : porte-fenêtre
- Chaud. : chaudière
- R : radiateur
- SS : sèche-serviette
- T : trappe
- ML : machine à laver
- LL : lave-vaisselle
- SL : sèche-linge
- Collecteur chauffage ou eau froide

Edition du : 24/01/2020

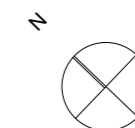

NOTA : Des modifications sont susceptibles d'être apportées en fonction des nécessités techniques et réglementaires pour les dimensions libres du logement. Les côtes et renseignements sont donnés à titre indicatif.

