
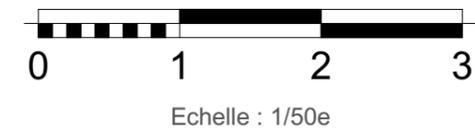
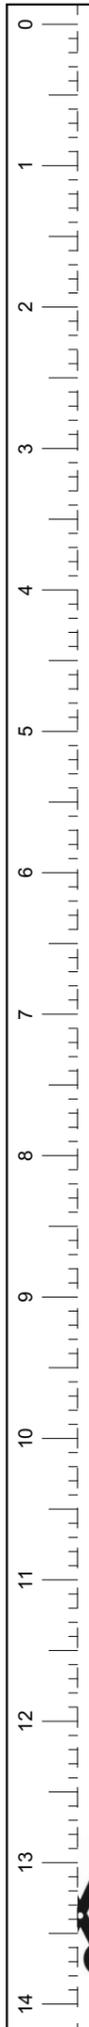
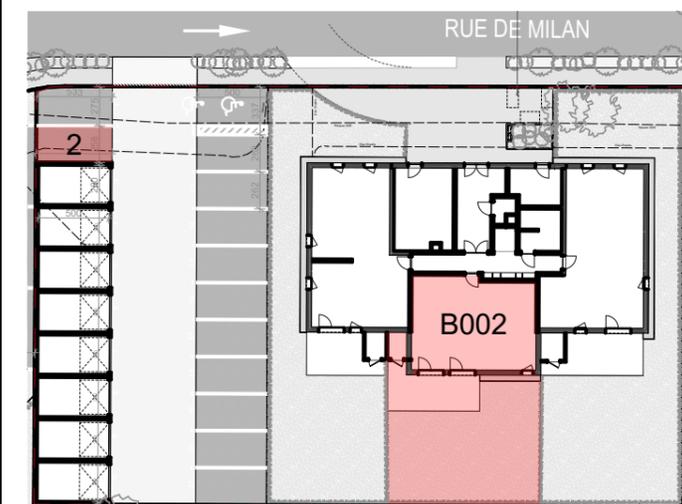
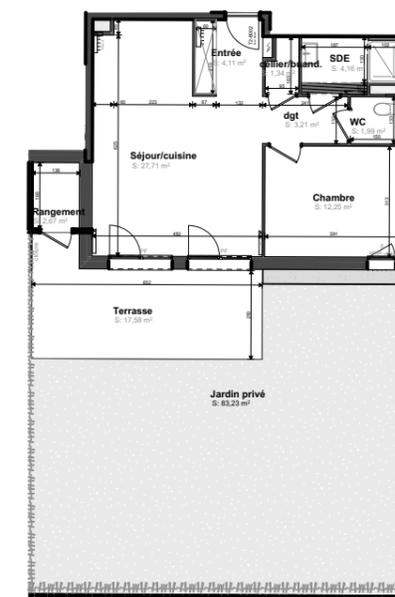



| Surface habitable (m <sup>2</sup> ) |                            |
|-------------------------------------|----------------------------|
| Entrée                              | 4,11                       |
| Séjour/cuisine                      | 27,71                      |
| Chambre                             | 12,25                      |
| SDE                                 | 4,16                       |
| WC                                  | 1,99                       |
| cellier/buand.                      | 1,34                       |
| dgt                                 | 3,21                       |
| <b>Total</b>                        | <b>54,77 m<sup>2</sup></b> |
| Terrasse                            | 17,58                      |
| Rangement                           | 2,67                       |
| Jardin privé                        | 83,23                      |
| Parking 2                           | 14,01                      |

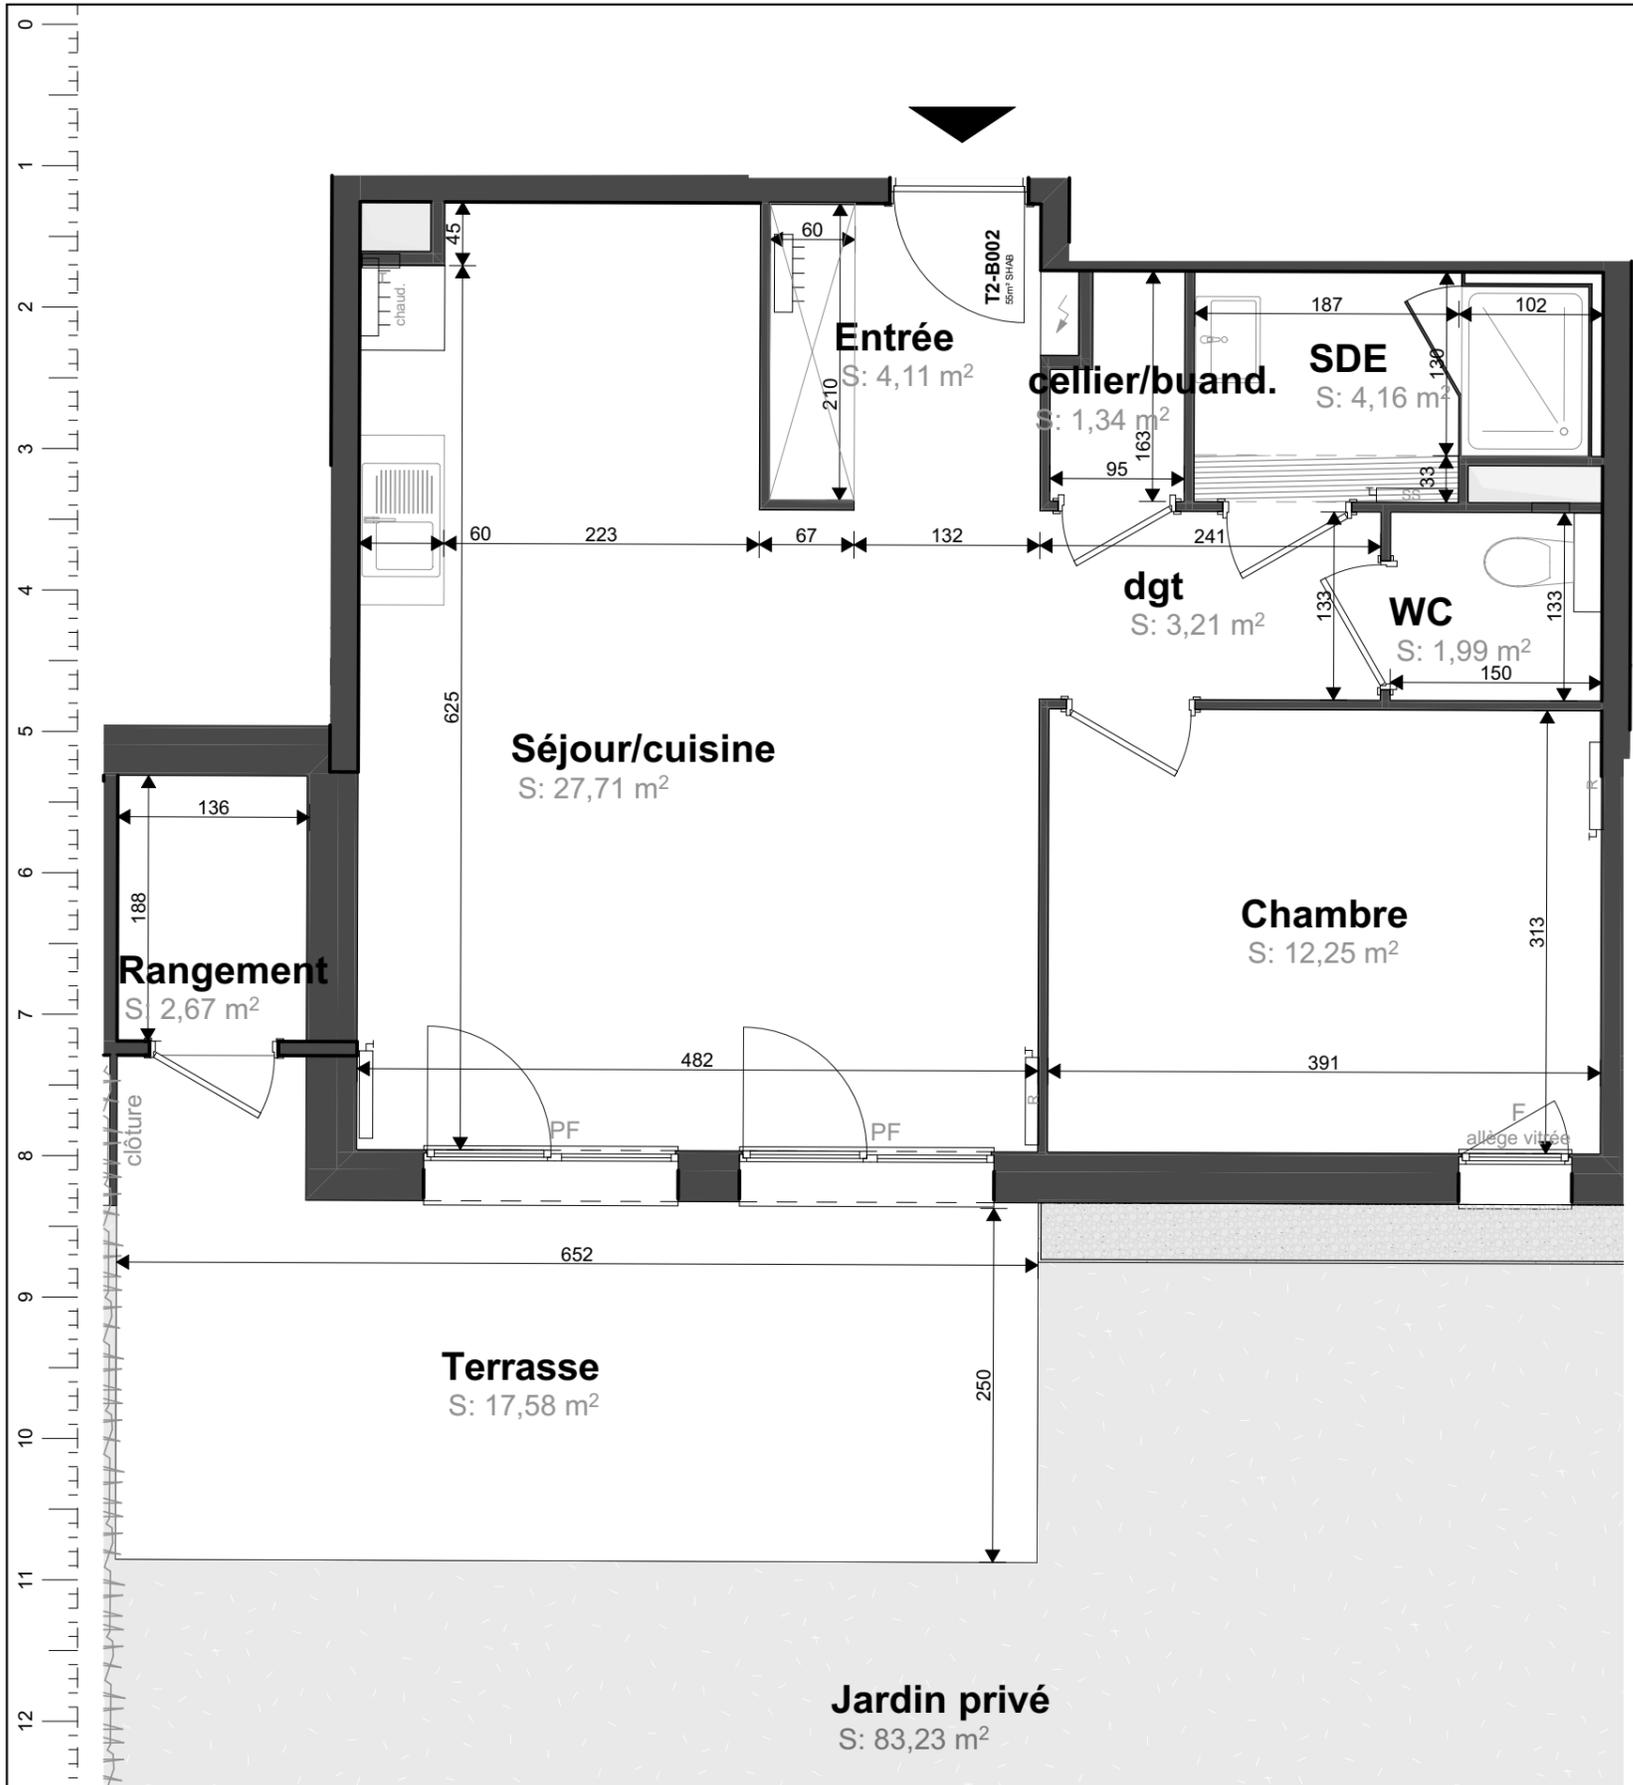

**Légende**

- F : fenêtre
- PF : porte-fenêtre
- Chaud. : chaudière
- R : radiateur
- SS : sèche-serviette
- T : trappe
- ML : machine à laver
- LL : lave-vaisselle
- SL : sèche-linge
- Collecteur chauffage ou eau froide

Edition du : 24/01/2020

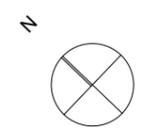

NOTA : Des modifications sont susceptibles d'être apportées en fonction des nécessités techniques et réglementaires pour les dimensions libres du logement. Les côtes et renseignements sont donnés à titre indicatif.