
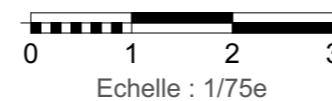
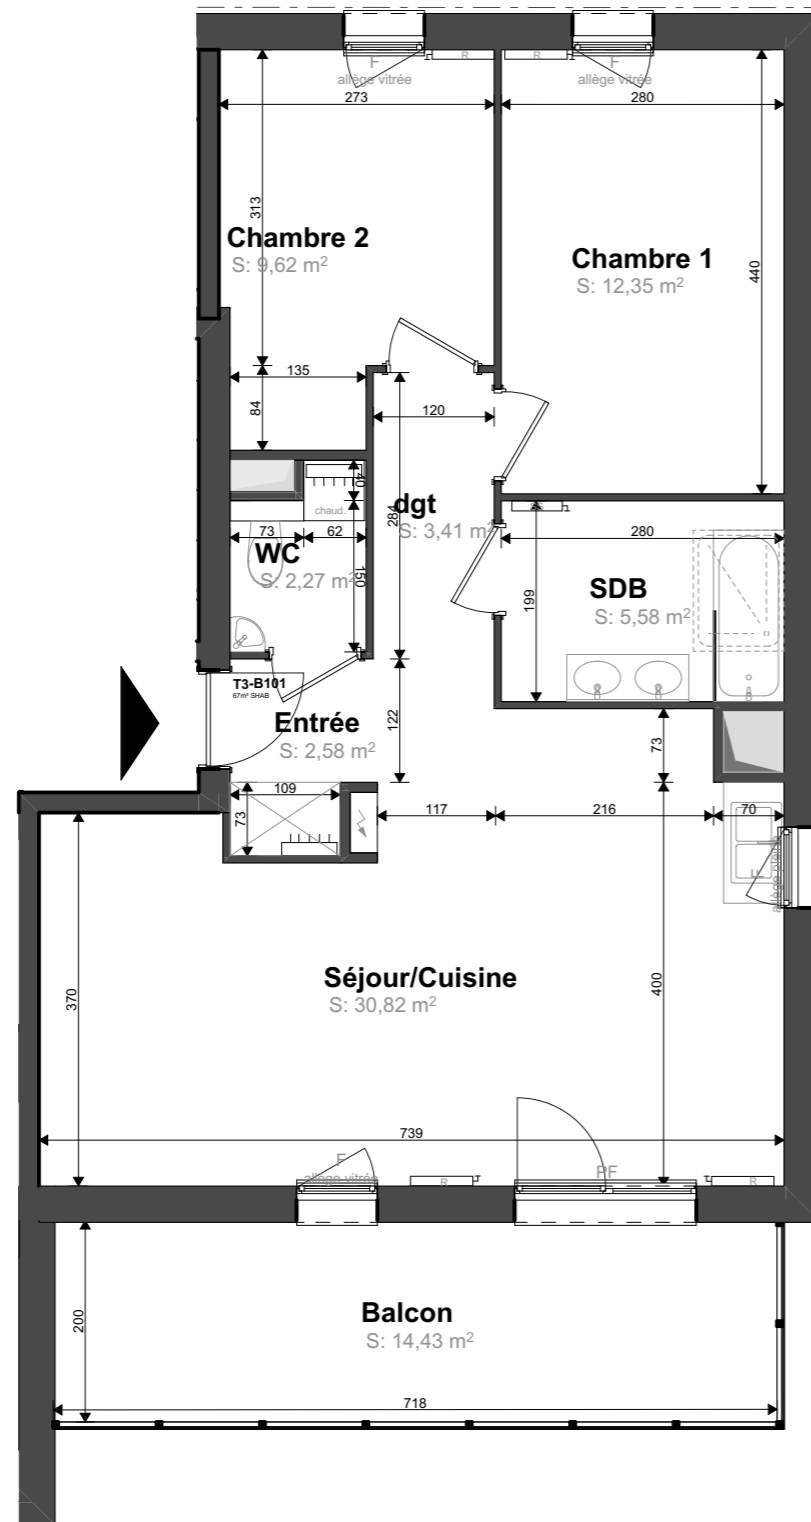



Surface habitable (m ²)	
Entrée	2,58
Séjour/Cuisine	30,82
dgt	3,41
Chambre 1	12,35
Chambre 2	9,62
SDB	5,58
WC	2,27
Total	66,63 m²
Balcon	14,43
Garage 5	14,01
Parking 1	14,92

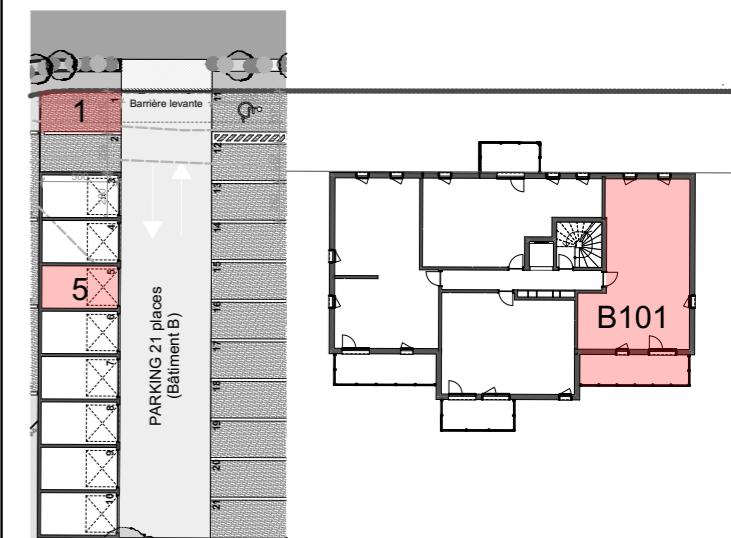

Légende

- F : fenêtre
- PF : porte-fenêtre
- Chaud. : chaudière
- R : radiateur
- SS : sèche-serviette
- T : trappe
- ML : machine à laver
- LL : lave-vaisselle
- SL : sèche-linge
- Collecteur chauffage ou eau froide

Edition du : 24/01/2020

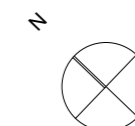

NOTA : Des modifications sont susceptibles d'être apportées en fonction des nécessités techniques et réglementaires pour les dimensions libres du logement. Les côtes et renseignements sont donnés à titre indicatif.