

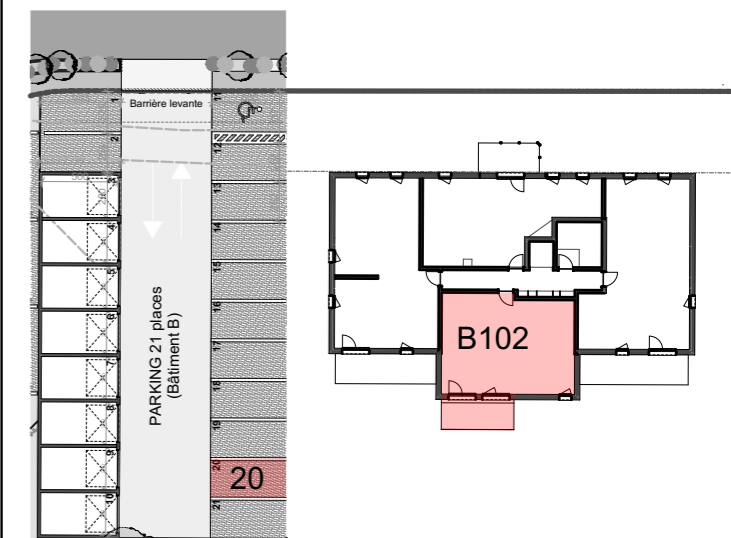


Surface habitable (m <sup>2</sup> )	
Entrée	4,11
Séjour/cuisine	27,71
Chambre	12,25
SDE	4,16
WC	1,99
cellier/buand.	1,34
dgt	3,21
<b>Total</b>	<b>54,77 m<sup>2</sup></b>
Balcon	9,60
Paking 20	13,13

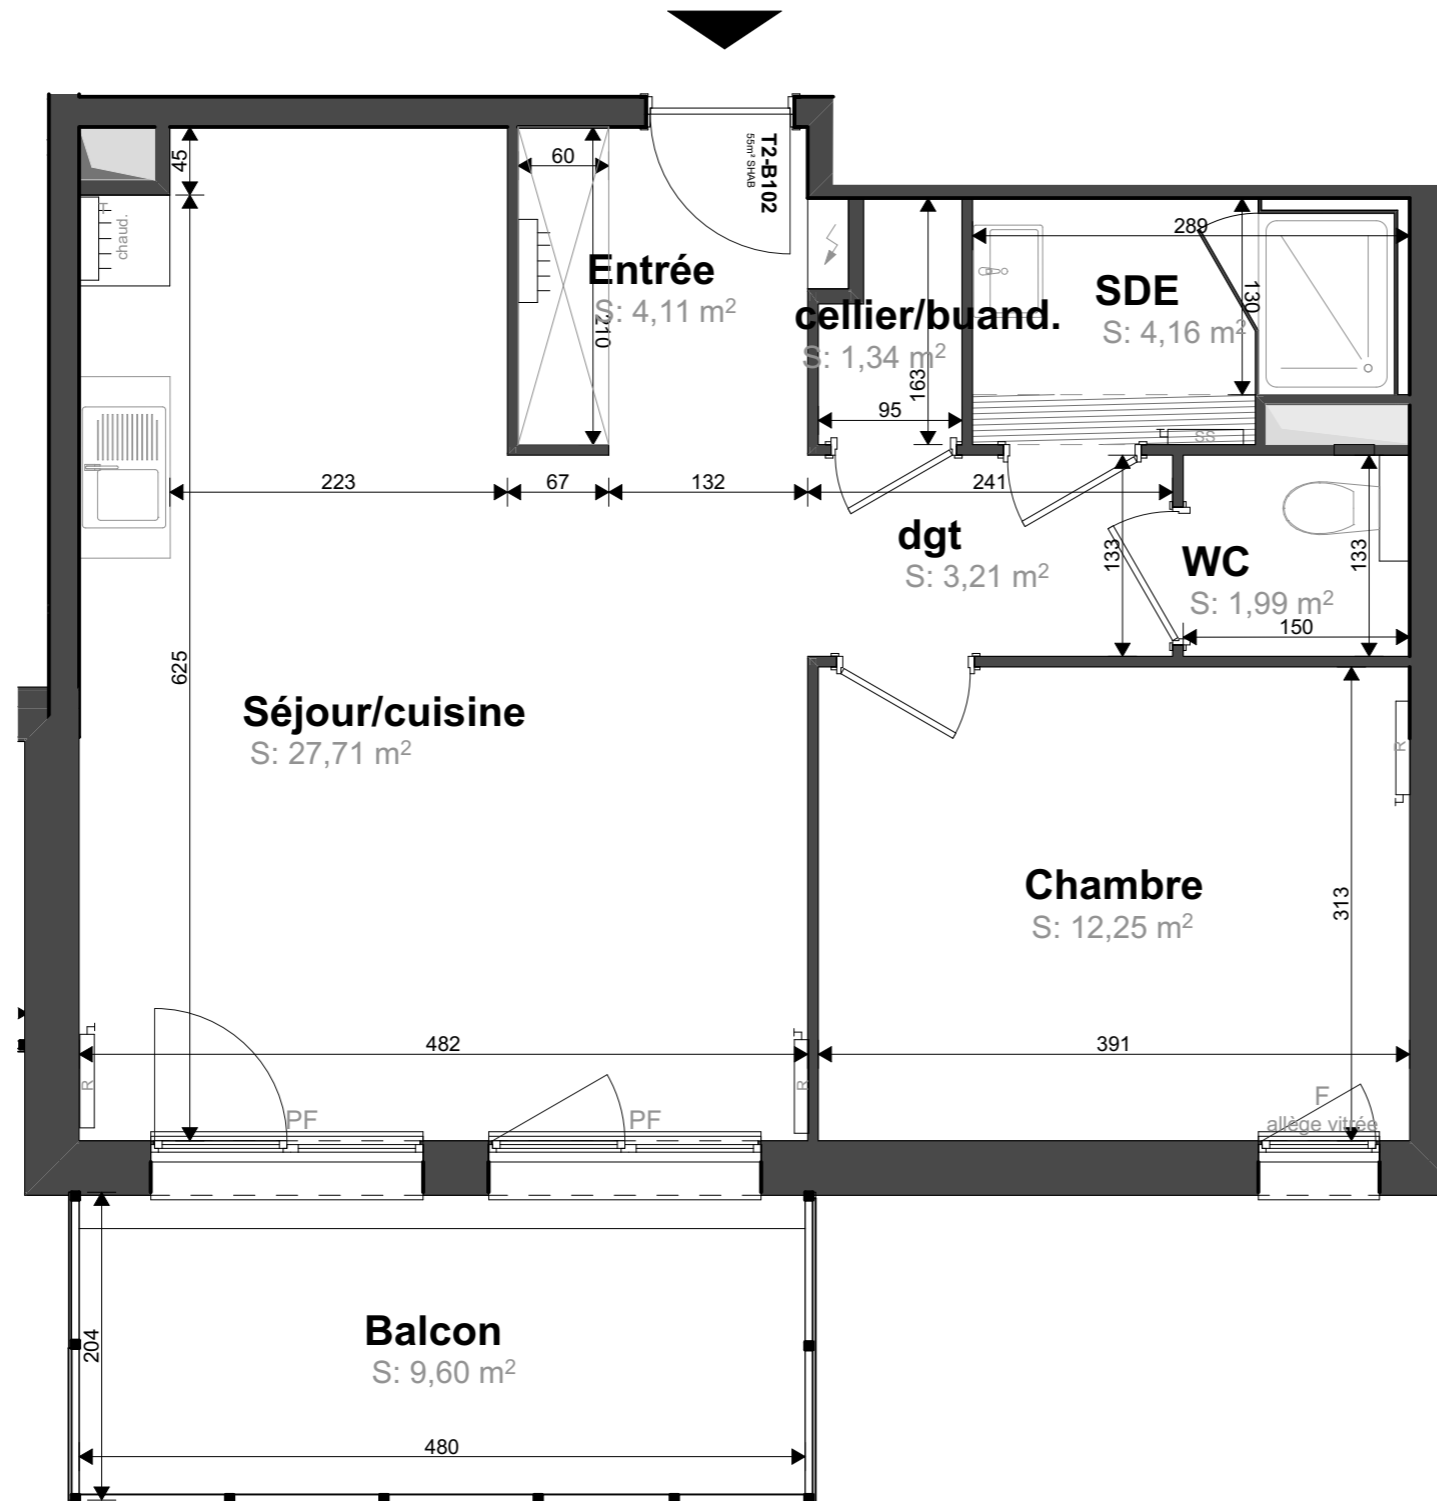

**Légende**

- F : fenêtre
- PF : porte-fenêtre
- Chaud. : chaudière
- R : radiateur
- SS : sèche-serviette
- T : trappe
- ML : machine à laver
- LL : lave-vaisselle
- SL : sèche-linge
- Collecteur chauffage ou eau froide

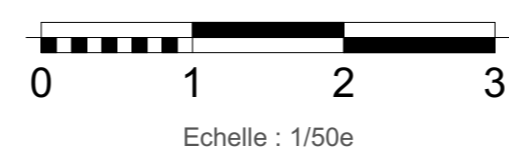

Edition du : 24/01/2020

NOTA : Des modifications sont susceptibles d'être apportées en fonction des nécessités techniques et réglementaires pour les dimensions libres du logement. Les côtes et renseignements sont donnés à titre indicatif.

