



| Surface habitable (m <sup>2</sup> ) |                            |
|-------------------------------------|----------------------------|
| Entrée                              | 4,07                       |
| Séjour/Cuisine                      | 29,10                      |
| Chambre 1                           | 12,28                      |
| Chambre 2                           | 9,86                       |
| SDB                                 | 5,56                       |
| WC                                  | 2,48                       |
| dgt                                 | 3,44                       |
| <b>Total</b>                        | <b>66,79 m<sup>2</sup></b> |
| Balcon                              | 13,42                      |
| Garage 8                            | 14,01                      |
| Parking 14                          | 12,68                      |

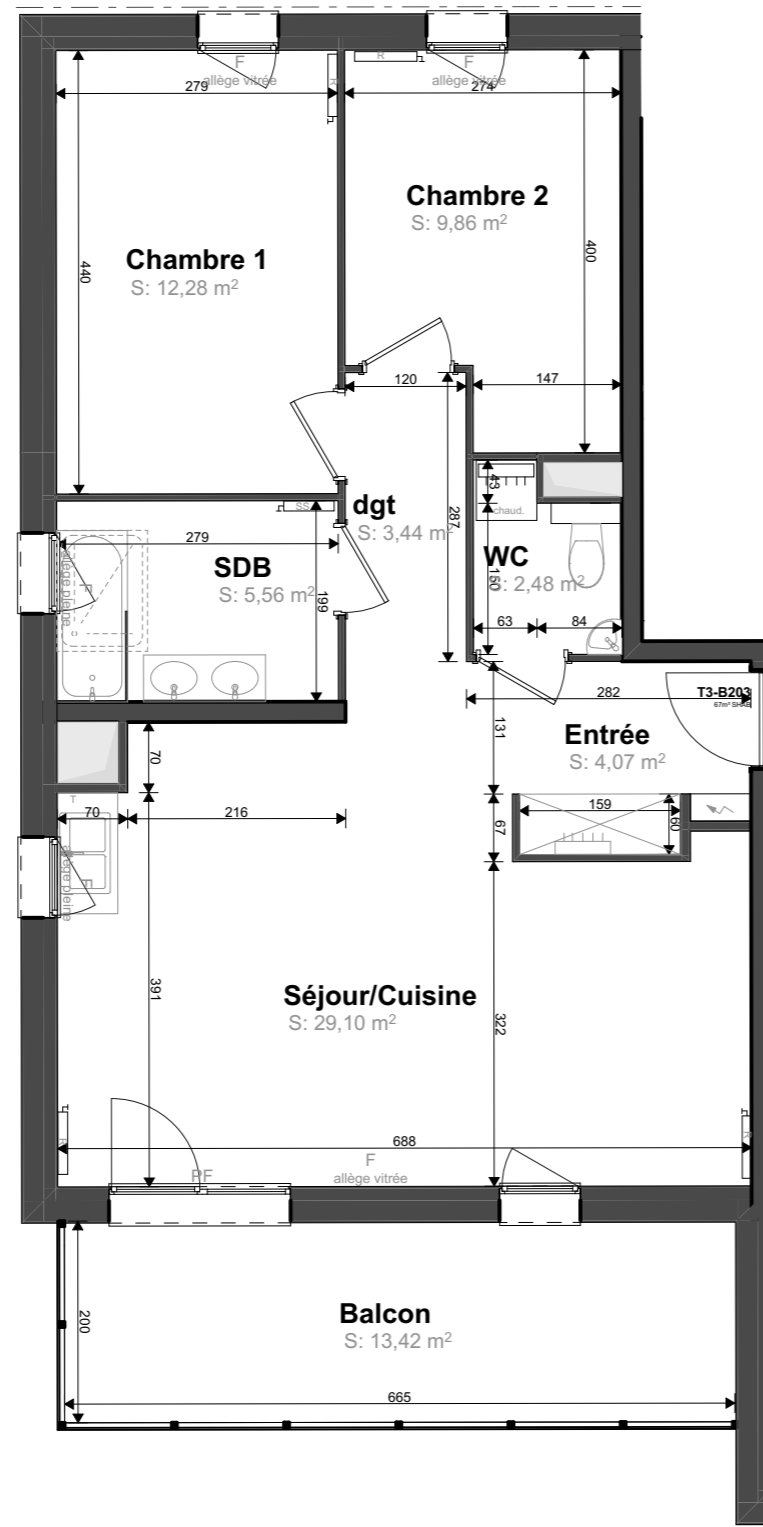


**Légende**

- F : fenêtre
- PF : porte-fenêtre
- Chaud. : chaudière
- R : radiateur
- SS : sèche-serviette
- T : trappe
- ML : machine à laver
- LL : lave-vaisselle
- SL : sèche-linge
- Collecteur chauffage ou eau froide

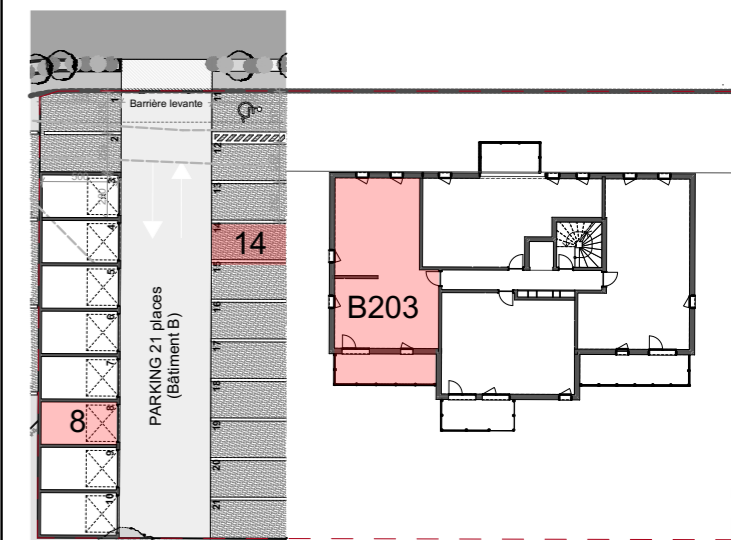

Edition du : 24/01/2020

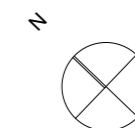

NOTA : Des modifications sont susceptibles d'être apportées en fonction des nécessités techniques et réglementaires pour les dimensions libres du logement. Les côtes et renseignements sont donnés à titre indicatif.

