

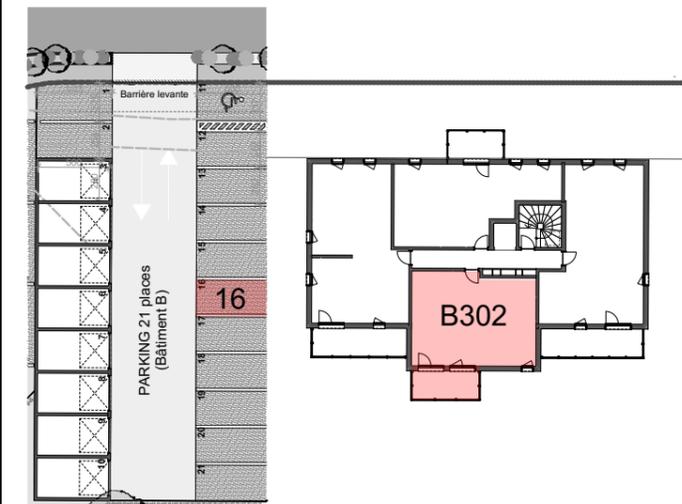


Surface habitable (m ²)	
Entrée	4,11
Séjour/cuisine	27,71
Chambre	12,25
SDE	4,16
WC	1,99
cellier/buand.	1,34
dgt	3,21
Total	54,77 m²
Balcon	9,60
Paking 16	12,99

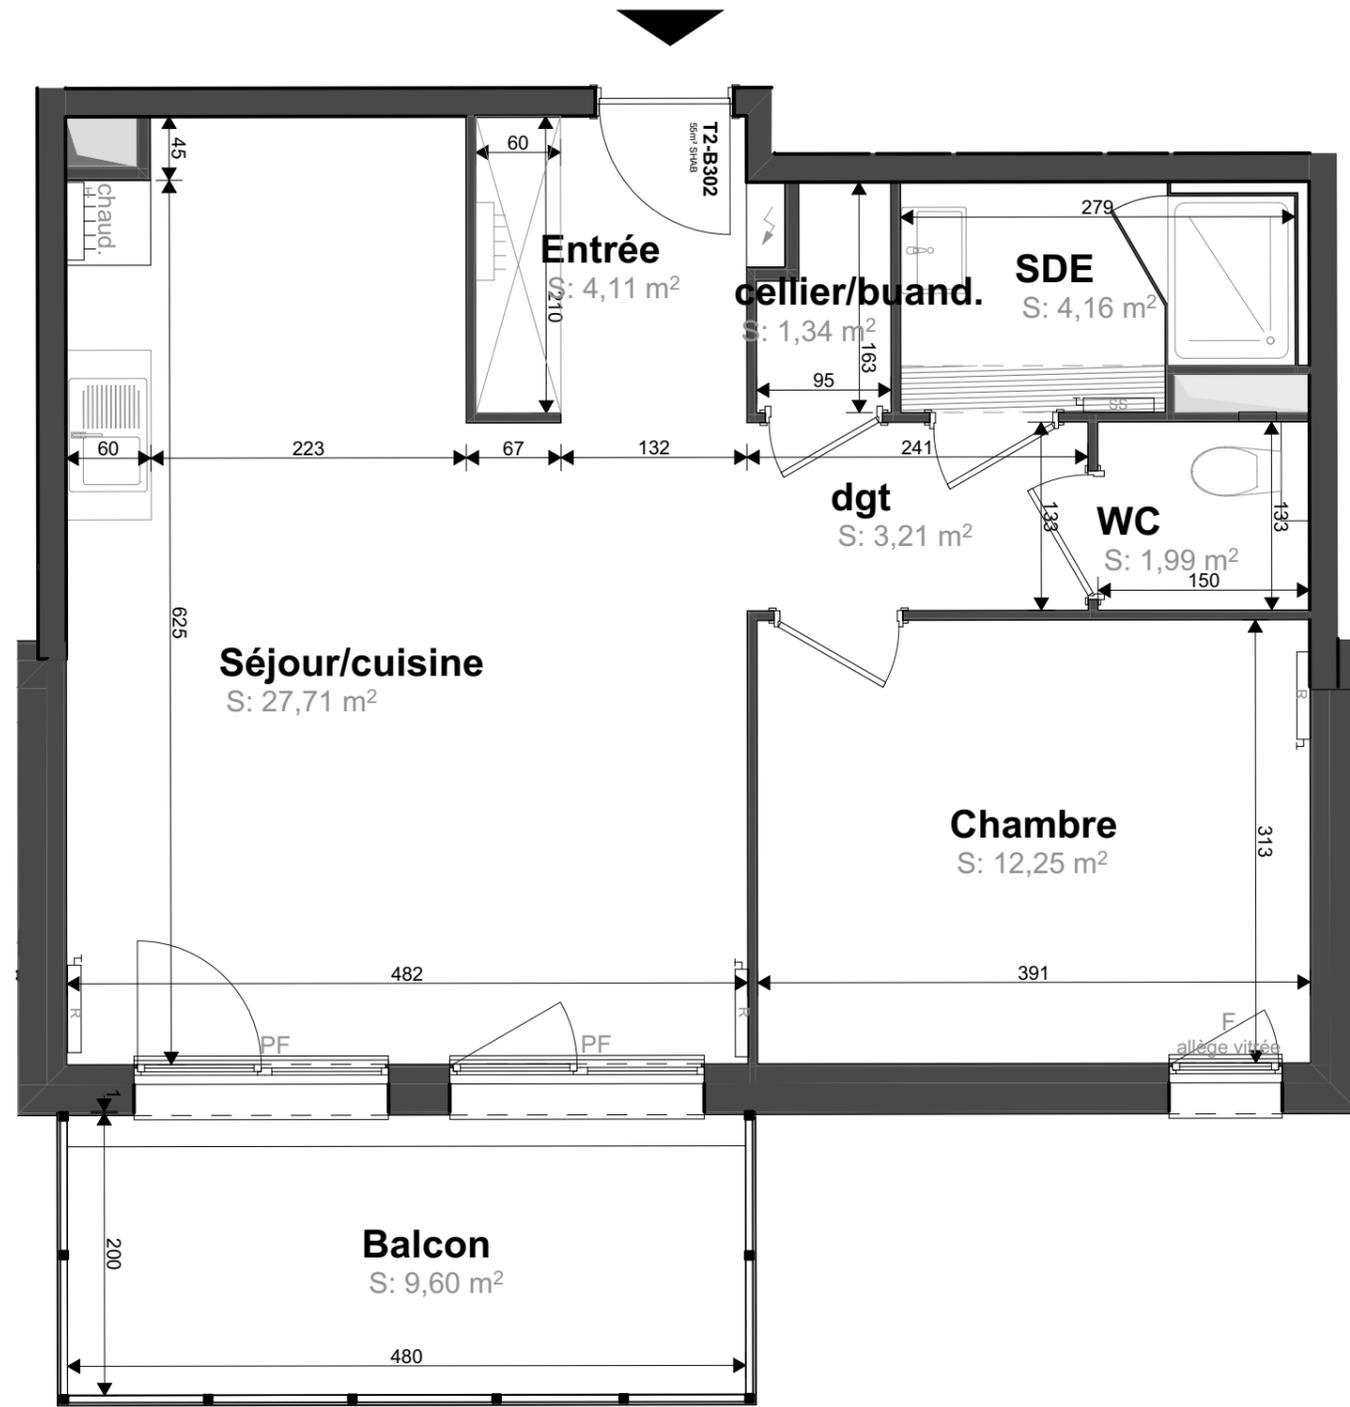

Légende

- F : fenêtre
- PF : porte-fenêtre
- Chaud. : chaudière
- R : radiateur
- SS : sèche-serviette
- T : trappe
- ML : machine à laver
- LL : lave-vaisselle
- SL : sèche-linge
- Collecteur chauffage ou eau froide

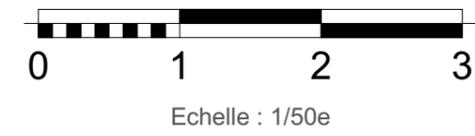

Edition du : 24/01/2020

NOTA : Des modifications sont susceptibles d'être apportées en fonction des nécessités techniques et réglementaires pour les dimensions libres du logement. Les côtes et renseignements sont donnés à titre indicatif.

