


Construction de 13 Appartements T2 & T3
LOTISSEMENT DES COTEAUX DU SOLEIL
Rue du château de Merten
Commune de AMNÉVILLE




KLEIN + HASSLER
Architectes d.p.l.g.
3 rue du pré vaillieux 57 050 Longeville-les-Metz
tel : 03 87 68 02 80 - e mail : accueil@klein-archi.com



Rez de Chaussée

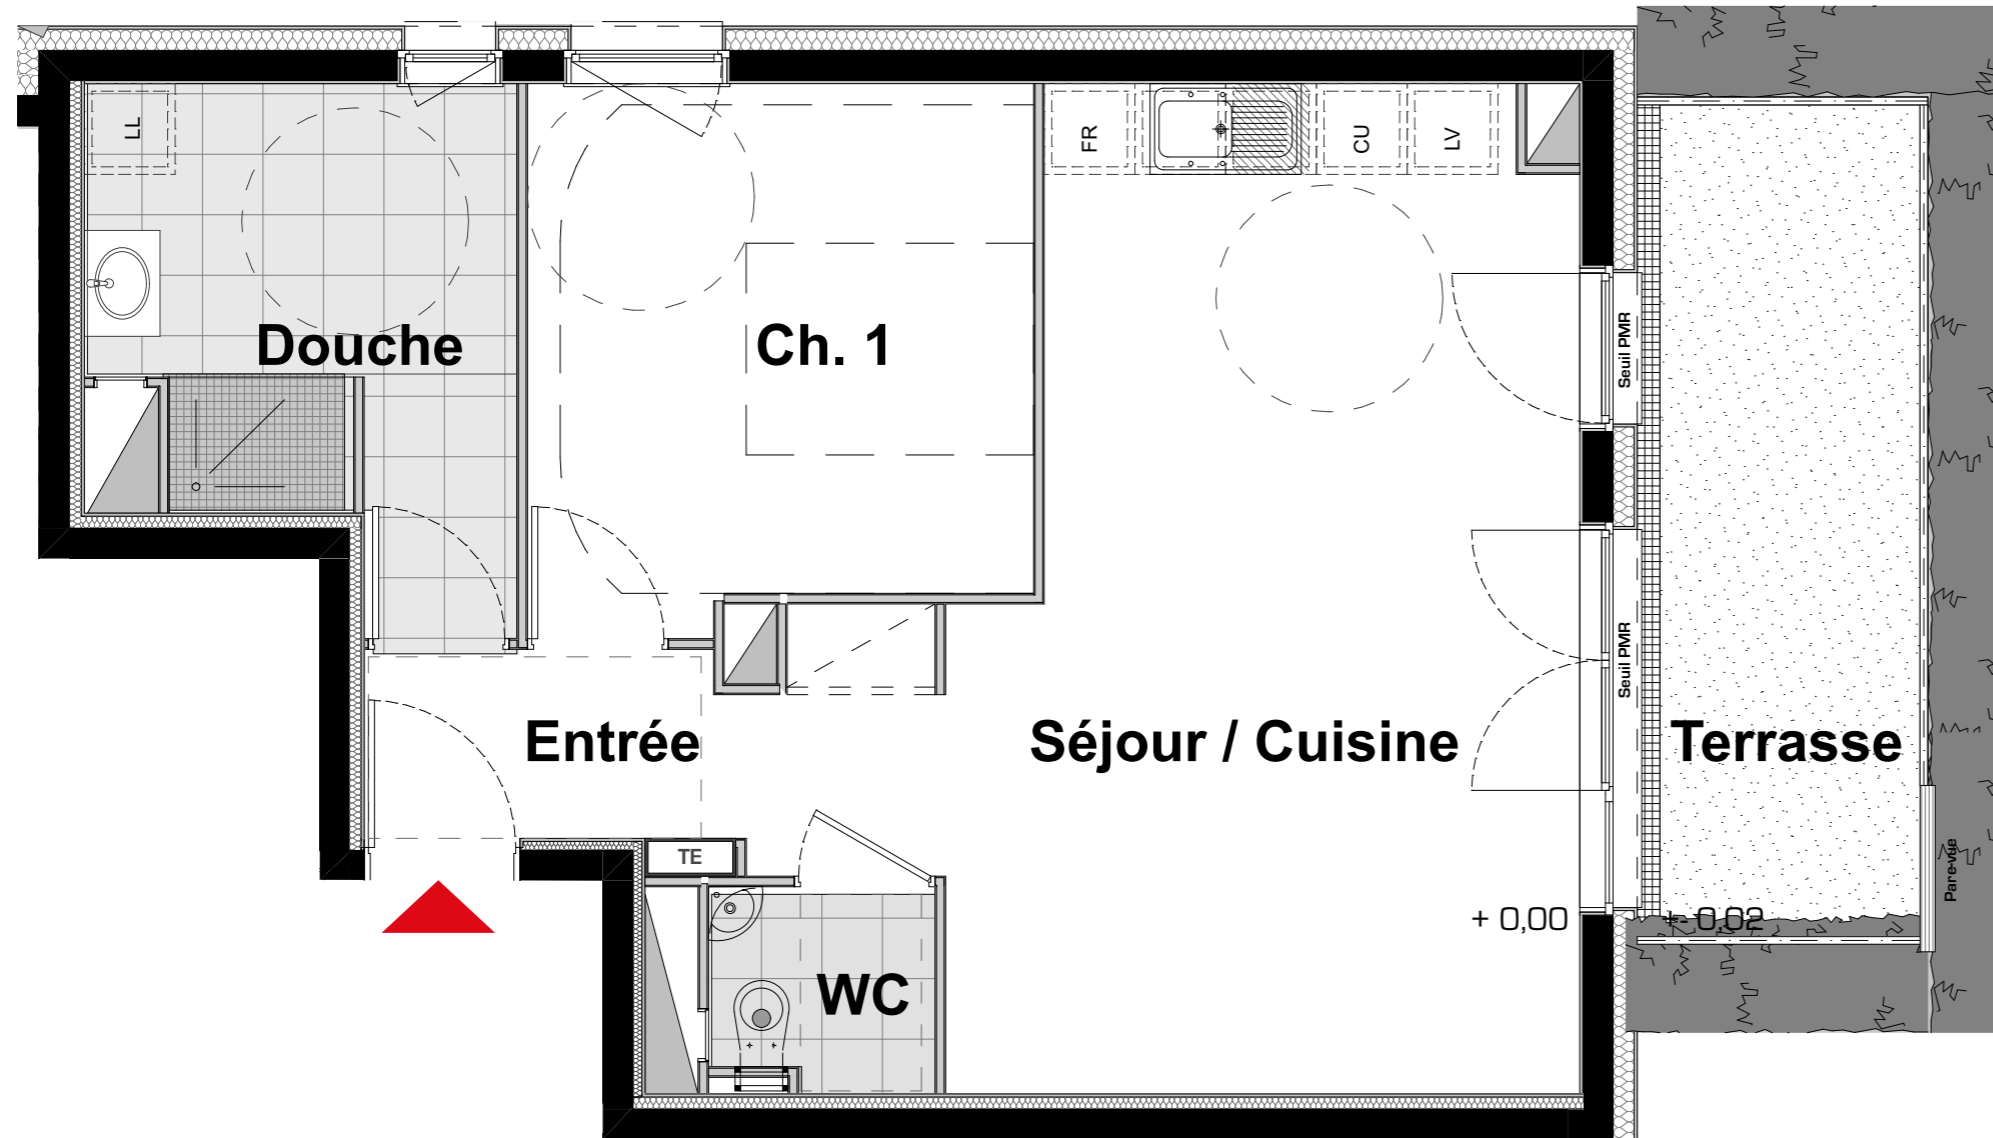

Nota: le présent document exprime la figure et les dispositions générales de l'appartement. Des variations peuvent intervenir en fonction des nécessités techniques et réglementaires. Les soffites, faux plafond, canalisations, radiateurs ne sont pas tous représentés

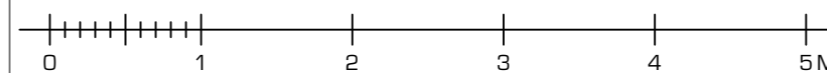

Logement N° 003	T2	DATE
ECH. 1/50		Décembre 2019
Entrée + Placard	5,26 m ²	
Séjour / Cuisine	25,51 m ²	
Chambre	11,64 m ²	
Douche	8,43 m ²	
WC	1,94 m ²	
Terrasse 10,28 m ²	TOTAL HABITABLE 52,78 m ²	