



Construction de 13 Appartements T2 & T3
LOTISSEMENT DES COTEAUX DU SOLEIL
Rue du château de Merten
Commune de AMNÉVILLE



KLEIN + HASSLER
Architectes d.p.l.g.
3 rue du pré vaillieux 57 050 Longeville-lès-Metz
tel : 03 87 68 02 80 - e mail : accueil@klein-archi.com

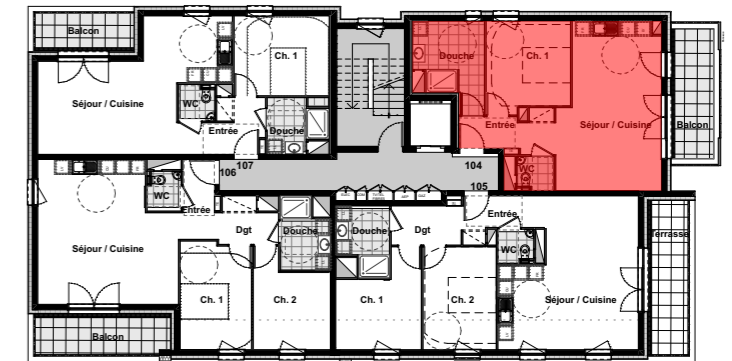

Etage 1

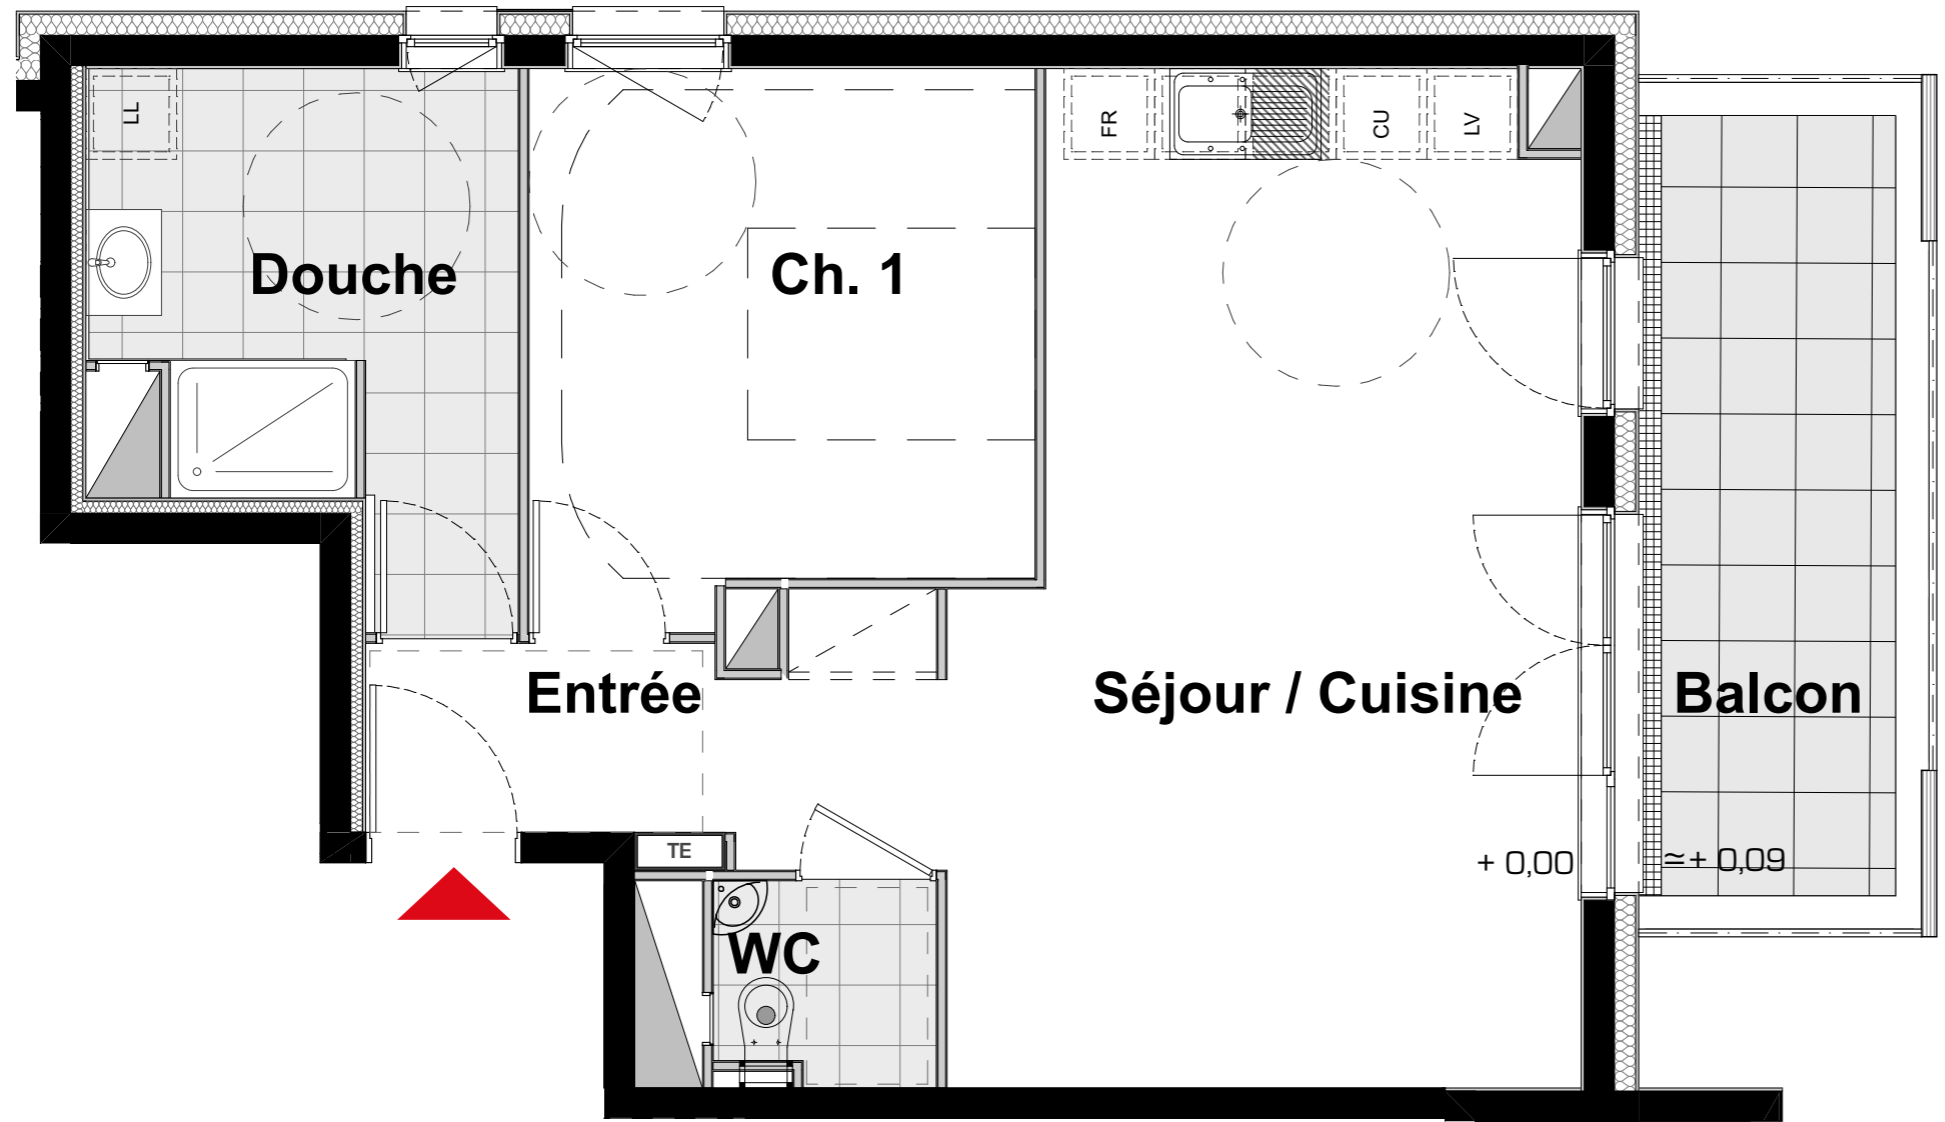

Logement N°104	T2	DATE
ECH. 1/50		Décembre 2019
Entrée + Placard	5,37 m ²	
Séjour / Cuisine	25,77 m ²	
Chambre	11,72 m ²	
Douche	8,49 m ²	
WC	1,92 m ²	
Balcon	8,77 m ²	TOTAL HABITABLE 53,27 m²

Nota: le présent document exprime la figure et les dispositions générales de l'appartement. Des variations peuvent intervenir en fonction des nécessités techniques et réglementaires. Les soffites, faux plafond, canalisations, radiateurs ne sont pas tous représentés

