


Construction de 13 Appartements T2 & T3
 LOTISSEMENT DES COTEAUX DU SOLEIL
 Rue du château de Merten
 Commune de AMNÉVILLE

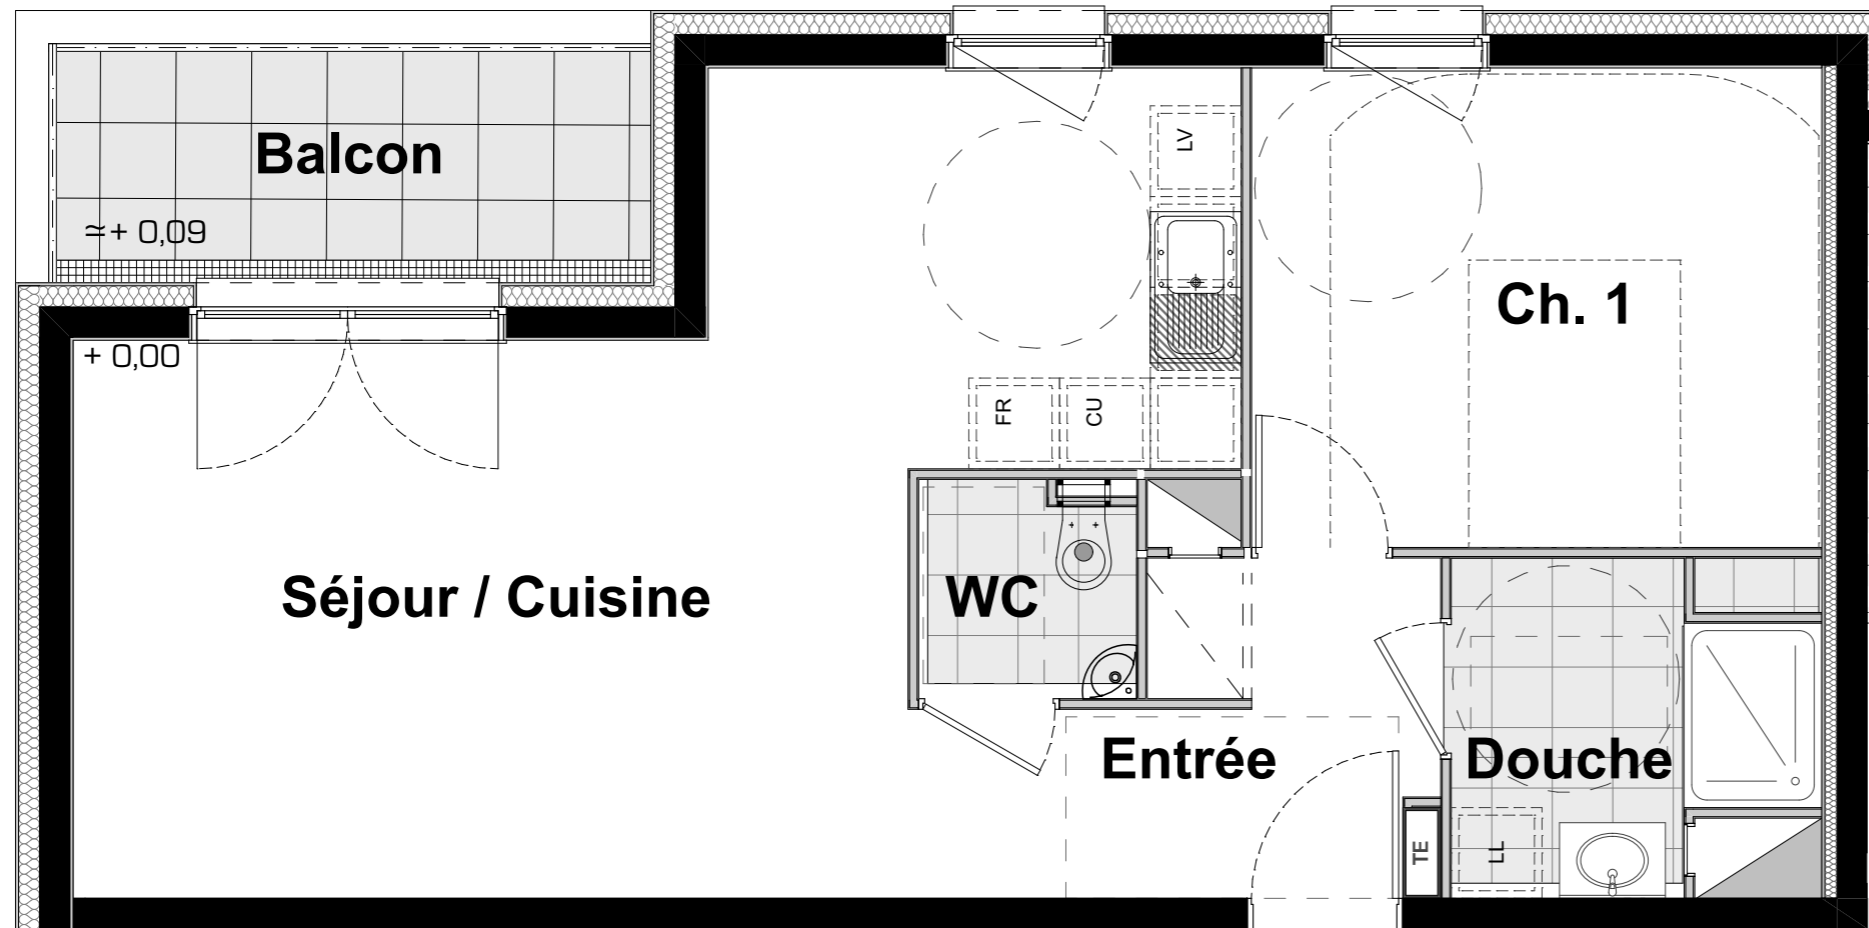

Etage 1

Logement N° 107	T2	DATE
ECH. 1/50		Décembre 2019
Entrée + Placard	6,13 m ²	
Séjour / Cuisine	28,59 m ²	
Chambre	11,95 m ²	
Douche	4,58 m ²	
WC	2,00 m ²	
Balcon 6,01 m ²	TOTAL HABITABLE 53,25 m ²	

Nota: le présent document exprime la figure et les dispositions générales de l'appartement. Des variations peuvent intervenir en fonction des nécessités techniques et réglementaires. Les soffites, faux plafond, canalisations, radiateurs ne sont pas tous représentés

