


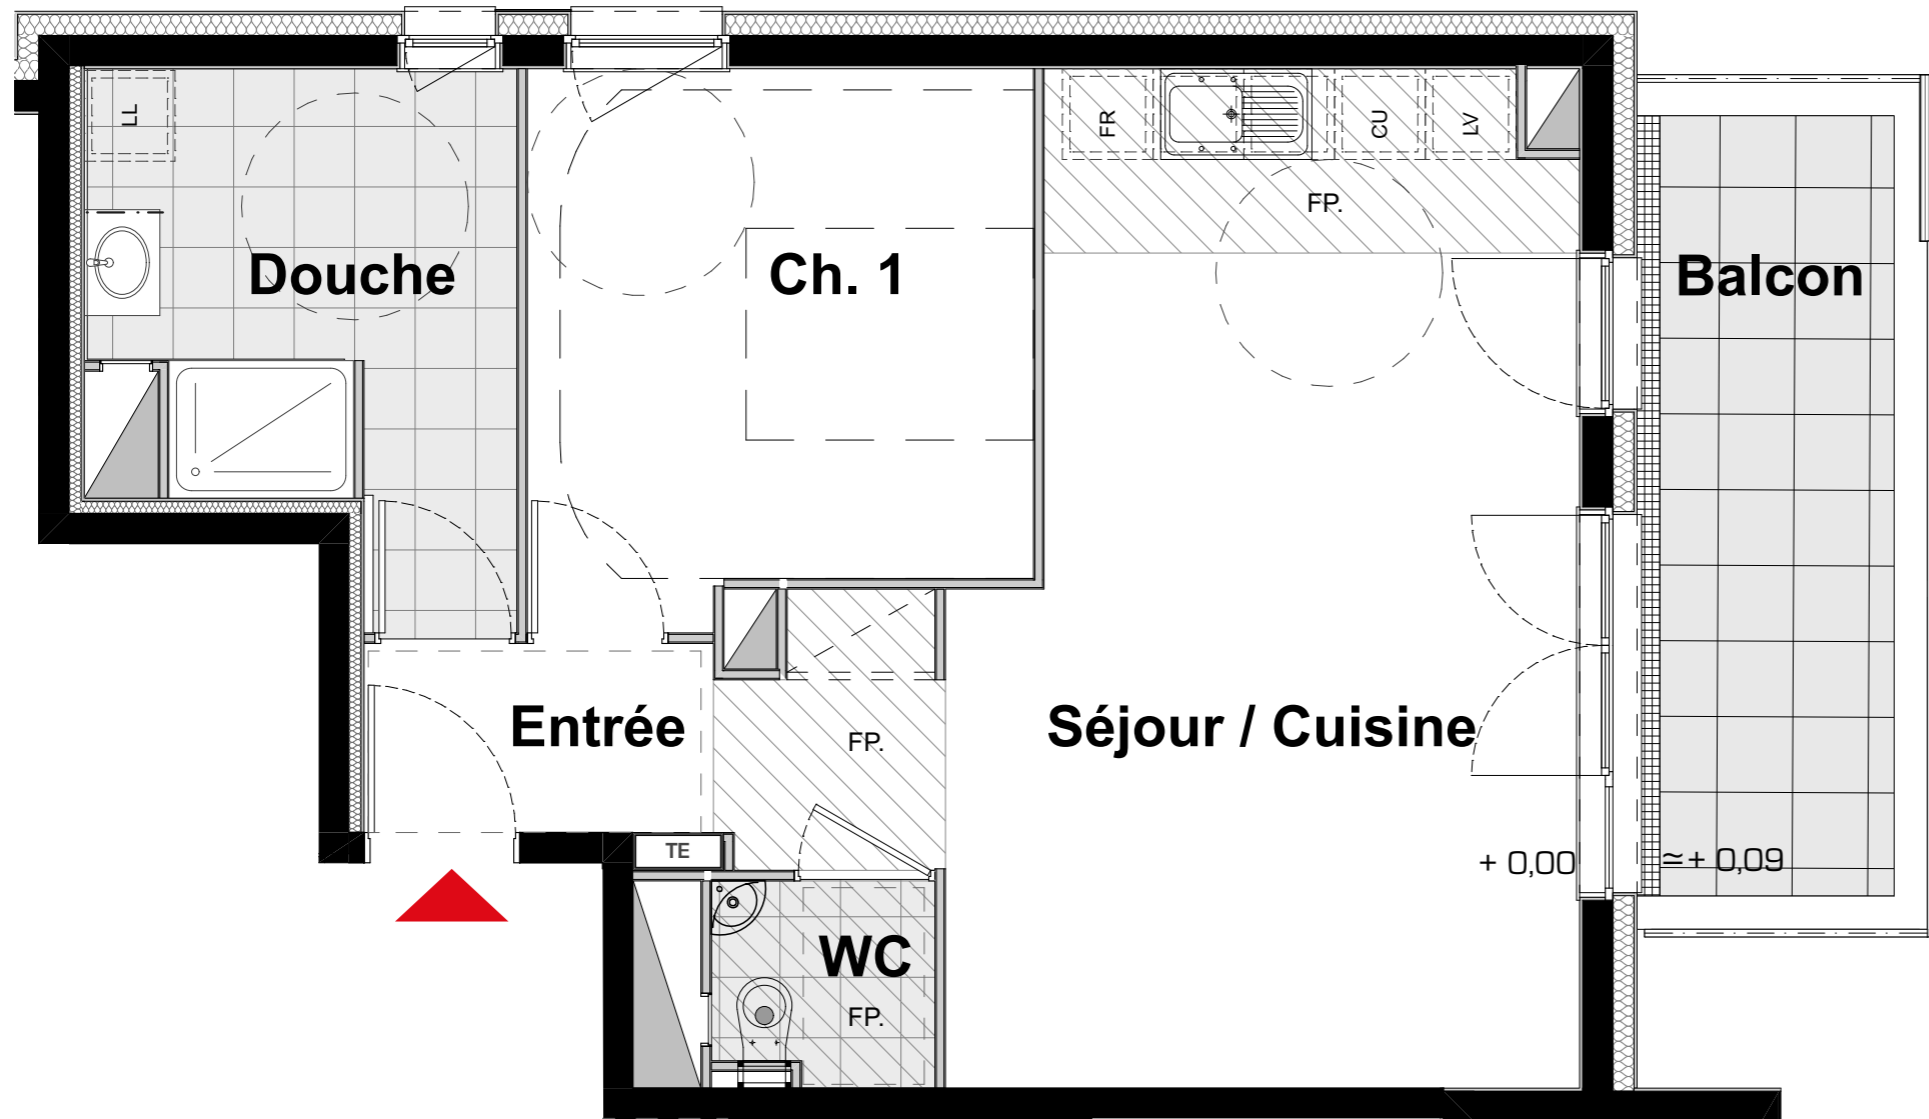

Etage 2

Logement N° 208	T2	DATE
ECH. 1/50		Décembre 2019
Entrée + Placard	5,37 m ²	
Séjour / Cuisine	25,77 m ²	
Chambre	11,72 m ²	
Douche	8,49 m ²	
WC	1,92 m ²	
Balcon	8,77 m ²	TOTAL HABITABLE 53,27 m²



Nota: le présent document exprime la figure et les dispositions générales de l'appartement. Des variations peuvent intervenir en fonction des nécessités techniques et réglementaires. Les soffites, faux plafond, canalisations, radiateurs ne sont pas tous représentés

