



Construction de 13 Appartements T2 & T3
LOTISSEMENT DES COTEAUX DU SOLEIL
Rue du château de Merten
Commune de AMNÉVILLE




KLEIN + HASSLER
Architectes d.p.l.g.
3 rue du pré vaillieux 57 050 Longeville-lès-Metz
tel : 03 87 68 02 80 - e mail : accueil@klein-archi.com

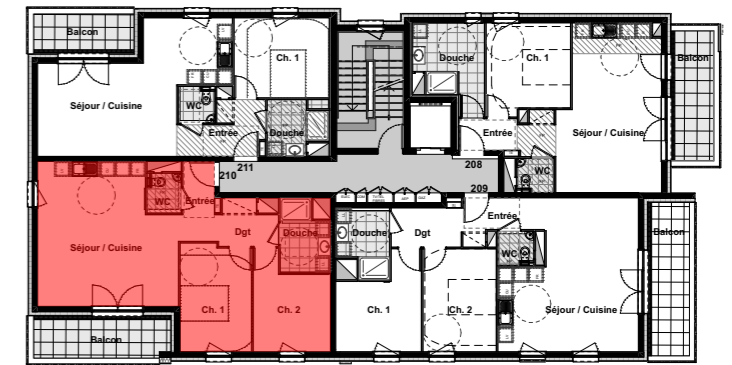

Etage 2

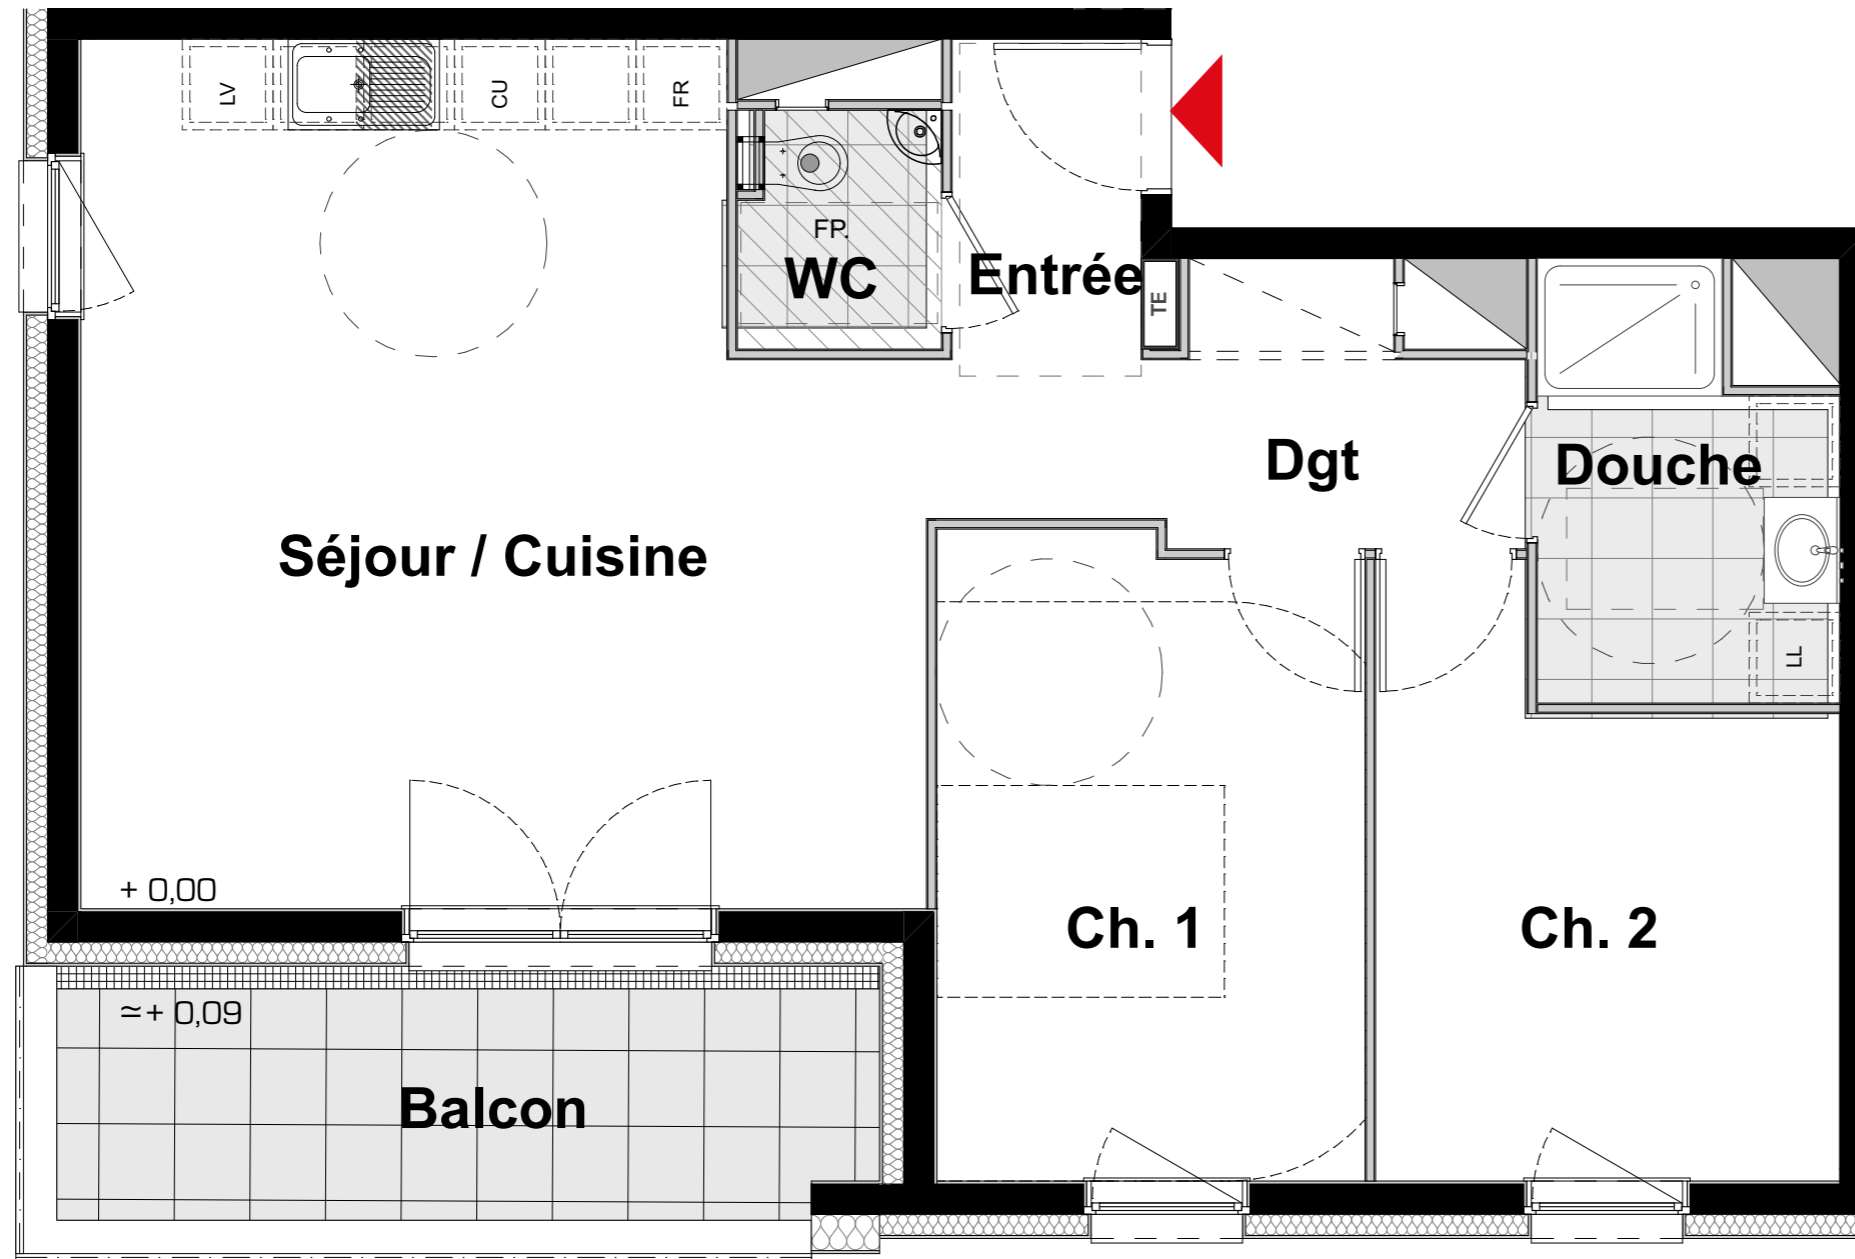

Nota: le présent document exprime la figure et les dispositions générales de l'appartement. Des variations peuvent intervenir en fonction des nécessités techniques et réglementaires. Les soffites, faux plafond, canalisations, radiateurs ne sont pas tous représentés

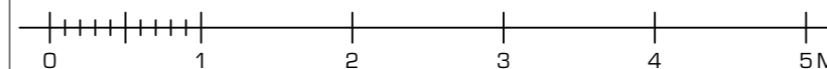

Logement N° 210	T3	DATE
ECH. 1/50		Décembre 2019
Entrée + Placard	4,14 m ²	
Séjour / Cuisine	29,35 m ²	
Ch.1	11,92 m ²	
Ch.2	10,51 m ²	
Douche	5,18 m ²	
WC	2,03 m ²	
Dgt	4,06 m ²	
Balcon 9,02 m ²	TOTAL HABITABLE 67,19 m ²	