
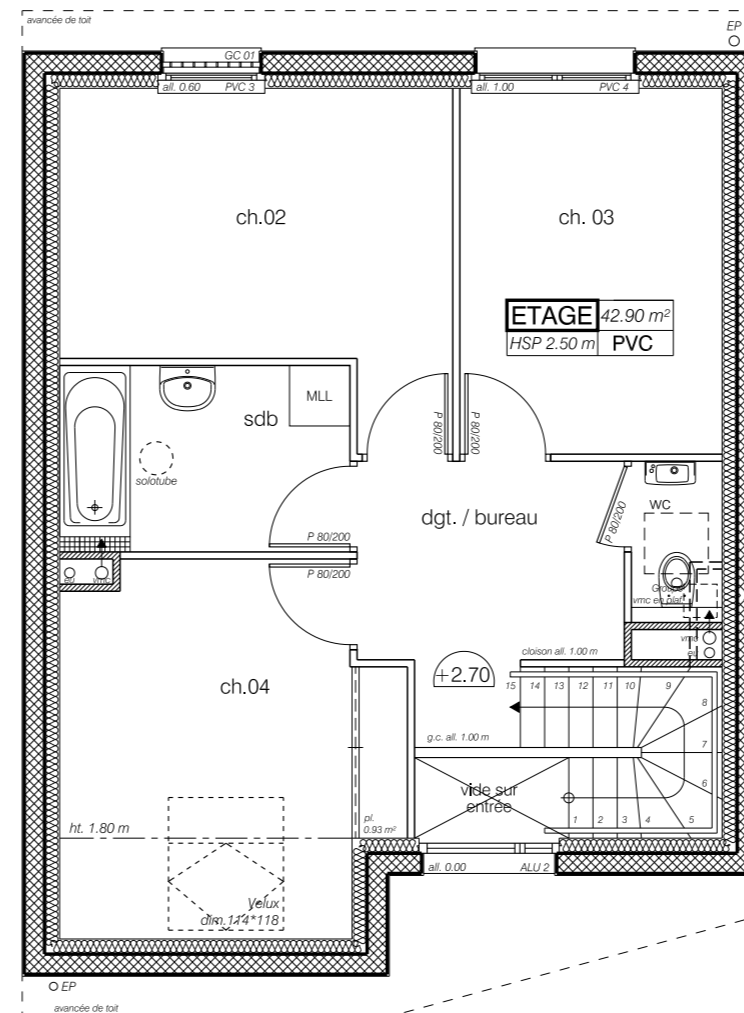
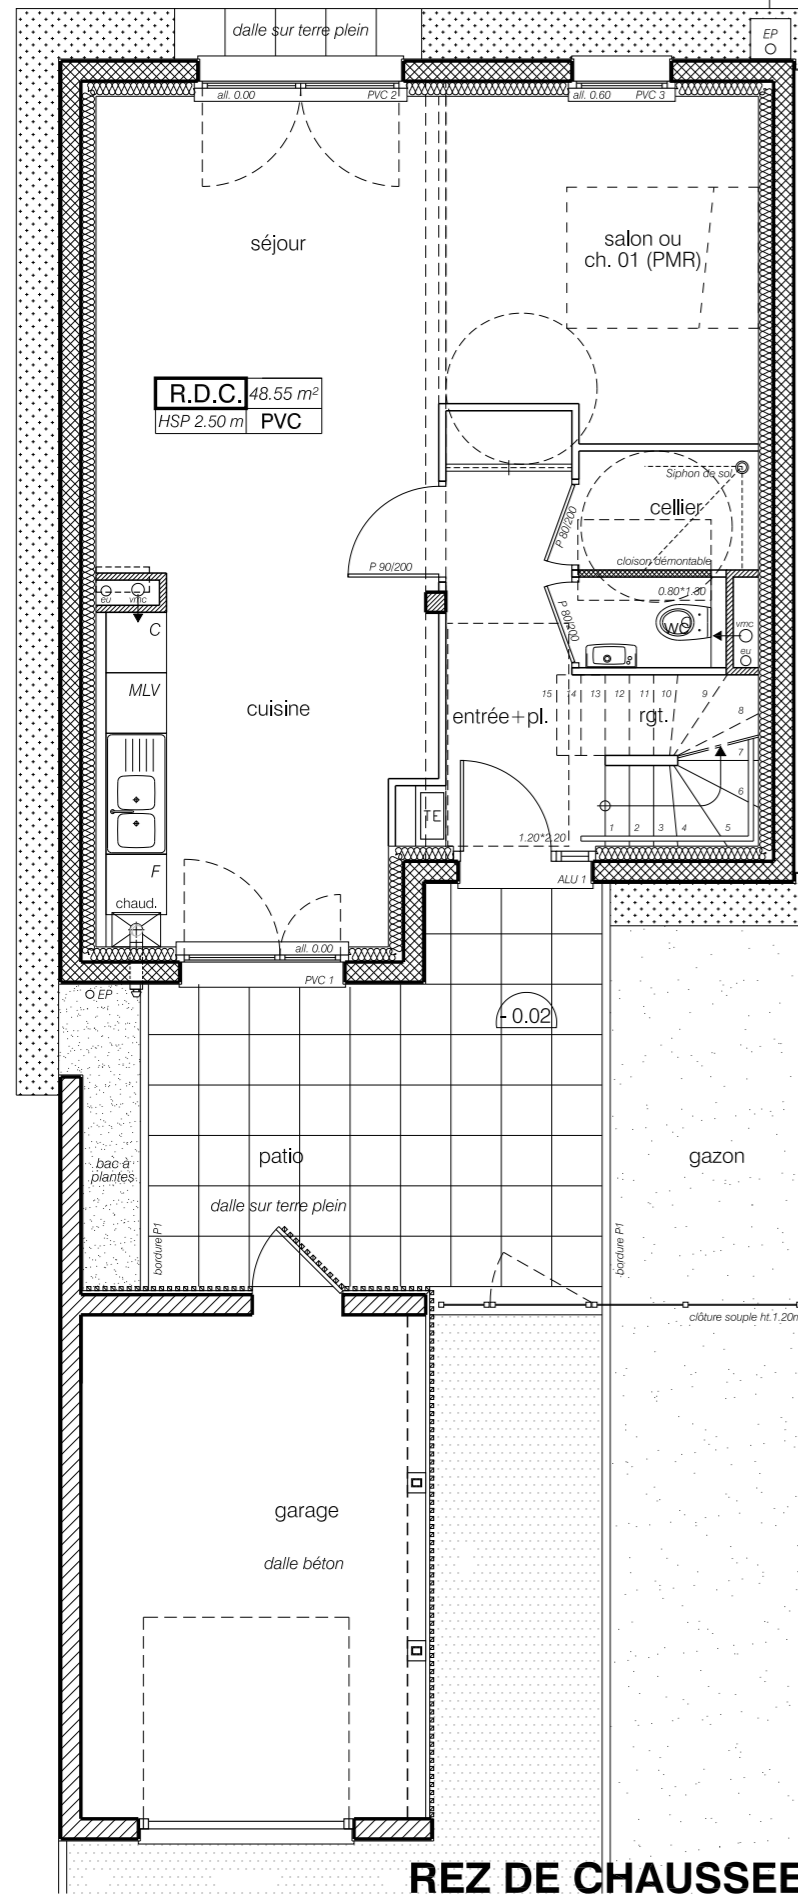


**CONSTRUCTION DE 9 LOGEMENTS INDIVIDUELS BBC EN ACCESSION**

ZAC de Jaumont - Rue de Bouland Pré - 57860 Roncourt

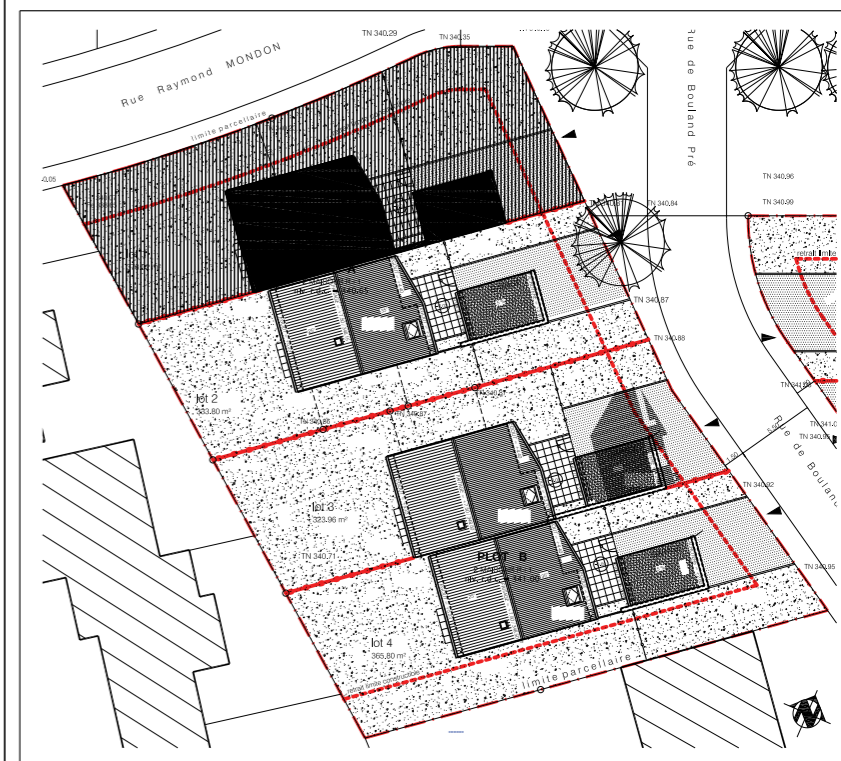

atelier d'urbanisme et d'architecture

**René COLSON  
Pierre GASCHT**  
architectes DPLG

**ETAGE**
**MAISON 01**
**TYPE 5**

DATE

ech. 1/75°

25-01-2013

 - entrée + placard : 6.00 m<sup>2</sup>  
 - cellier : 2.10 m<sup>2</sup>  
 - rangement : 1.20 m<sup>2</sup>  
 - wc : 1.30 m<sup>2</sup>  
 - cuisine : 10.45 m<sup>2</sup>  
 - séjour : 17.35 m<sup>2</sup>  
 - salon (ch.01) : 10.15 m<sup>2</sup>
**R.D.C.**  
48.55 m<sup>2</sup>

MODIFIE LE

09-12-2014

 - ch.02 : 11.35 m<sup>2</sup>  
 - ch.03 : 9.45 m<sup>2</sup>  
 - ch.04 : 9.20 m<sup>2</sup> (sol 11.60 m<sup>2</sup>)  
 - salle de bains : 5.30 m<sup>2</sup>  
 - wc : 1.45 m<sup>2</sup>  
 - dgt. / bureau : 6.15 m<sup>2</sup>
**ETAGE**  
42.90 m<sup>2</sup>

 - patio : 15.25 m<sup>2</sup>  
 - garage : 16.95 m<sup>2</sup>  
 - terrain : 384.46 m<sup>2</sup>
**TOTAL HABITABLE 91.45 m<sup>2</sup>**

NOTA : le présent document exprime la figure et les dispositions générales de l'appartement. Des variations peuvent intervenir en fonction des nécessités techniques et réglementaires. Les soffites, faux-plafond, canalisations, radiateurs ne sont pas tous représentés.

