




CONSTRUCTION DE 9 LOGEMENTS INDIVIDUELS BBC EN ACCESSION

ZAC de Jaumont - Rue de Bouland Pré - 57860 Roncourt



atelier d'urbanisme et d'architecture

René COLSON
Pierre GASCHT
architectes DPLG

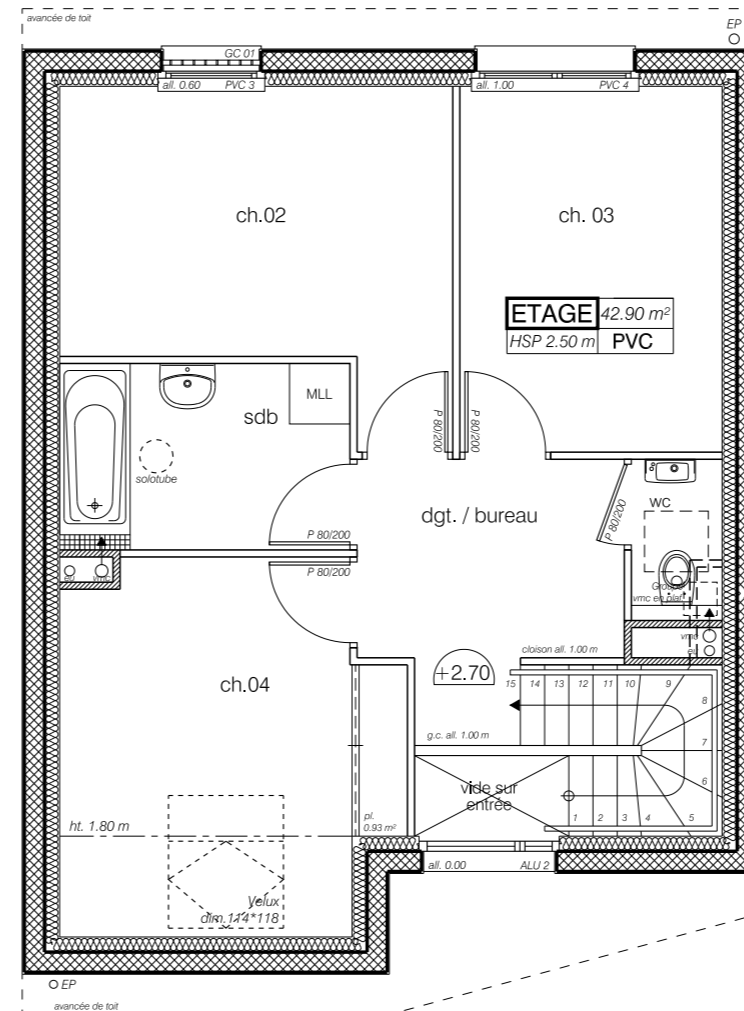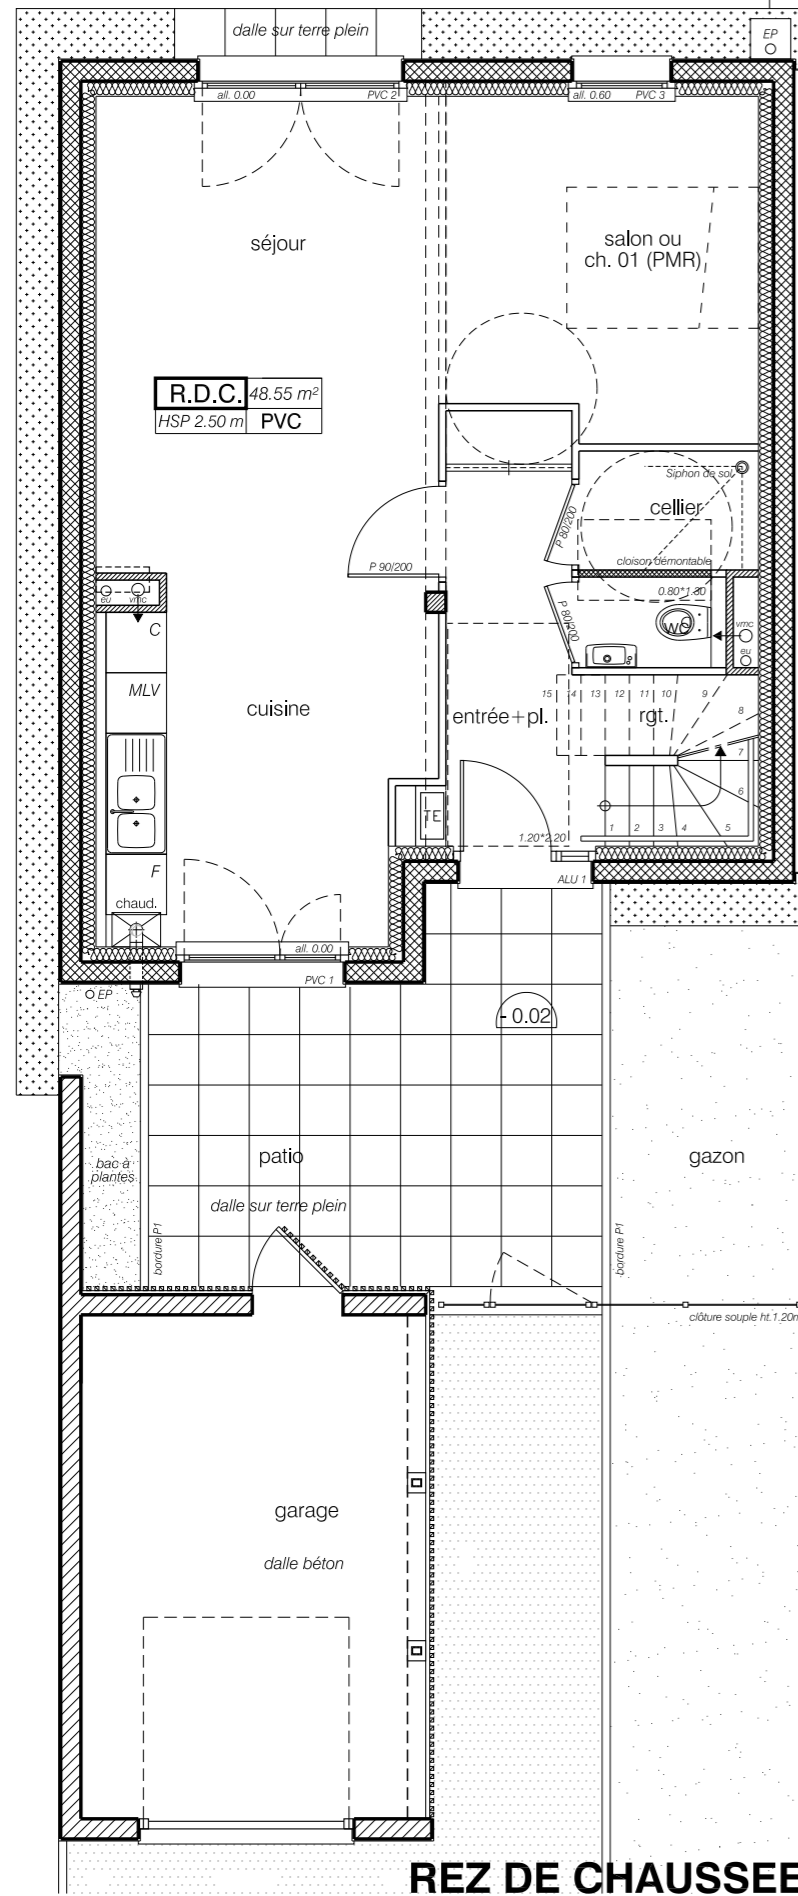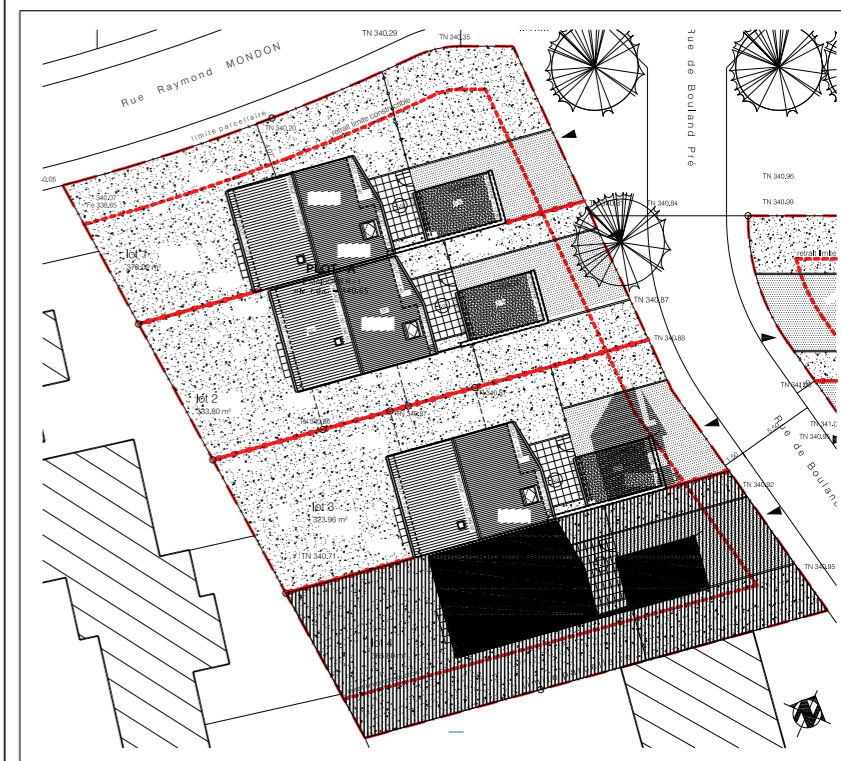

REPARTITION PAR LOT		DATE
ech. 1/75°		10-01-2013
<ul style="list-style-type: none"> - entrée + placard : 6.00 m² - cellier : 2.10 m² - rangement : 1.20 m² - wc : 1.30 m² - cuisine : 10.45 m² - séjour : 17.35 m² - salon (ch.01) : 10.15 m² 	<p>R.D.C. 48.55 m²</p>	
<ul style="list-style-type: none"> - ch.02 : 11.35 m² - ch.03 : 9.45 m² - ch.04 : 9.20 m² (sol 11.60 m²) - salle de bains : 5.30 m² - wc : 1.45 m² - dgt. / bureau : 6.15 m² 	<p>ETAGE 42.90 m²</p>	
<ul style="list-style-type: none"> - patio : 15.25 m² - garage : 16.95 m² - terrain : 384.46 m² 	<p>TOTAL HABITABLE 91.45 m²</p>	

NOTA : le présent document exprime la figure et les dispositions générales de l'appartement. Des variations peuvent intervenir en fonction des nécessités techniques et réglementaires. Les soffites, faux-plafond, canalisations, radiateurs ne sont pas tous représentés.