
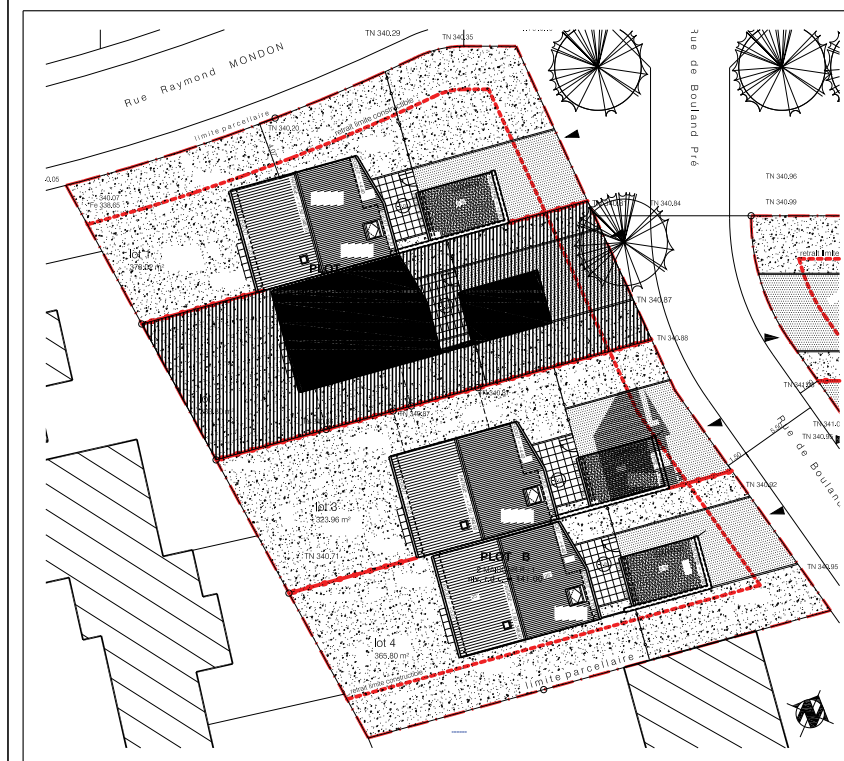
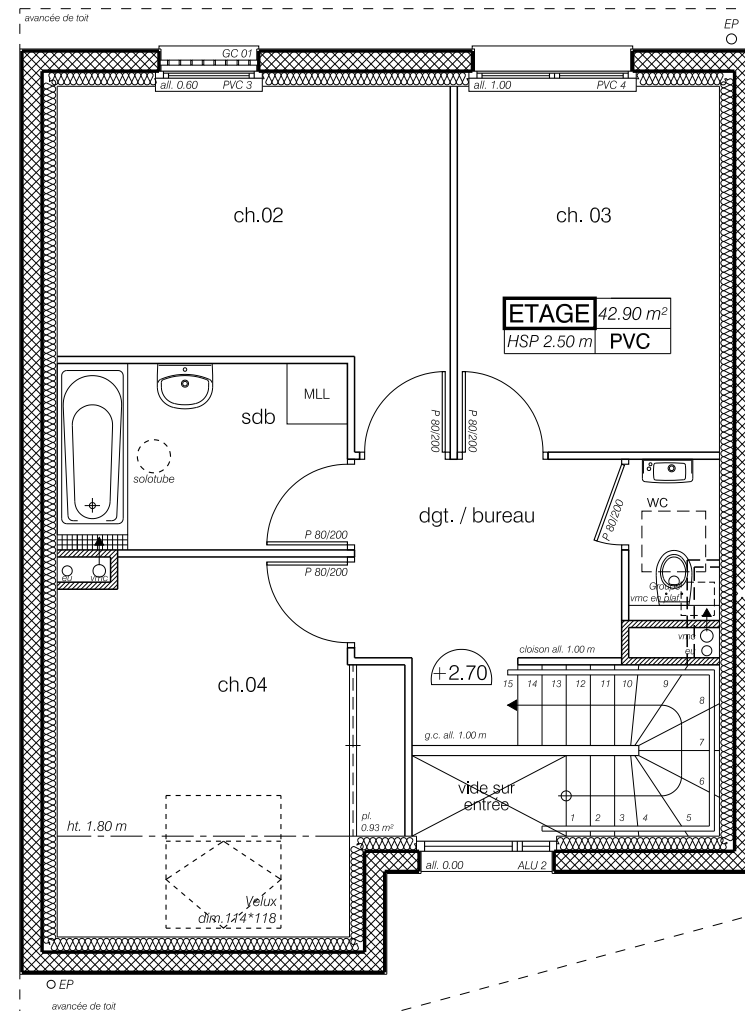


CONSTRUCTION DE 9 LOGEMENTS INDIVIDUELS BBC EN ACCESSION

ZAC de Jaumont - Rue de Bouland Pré - 57860 Roncourt

AUA LORRAINE
 atelier d'urbanisme et d'architecture
 BONNET
 COLSON
 GASCHT
 SEMELET
 architectes d.p.l.g

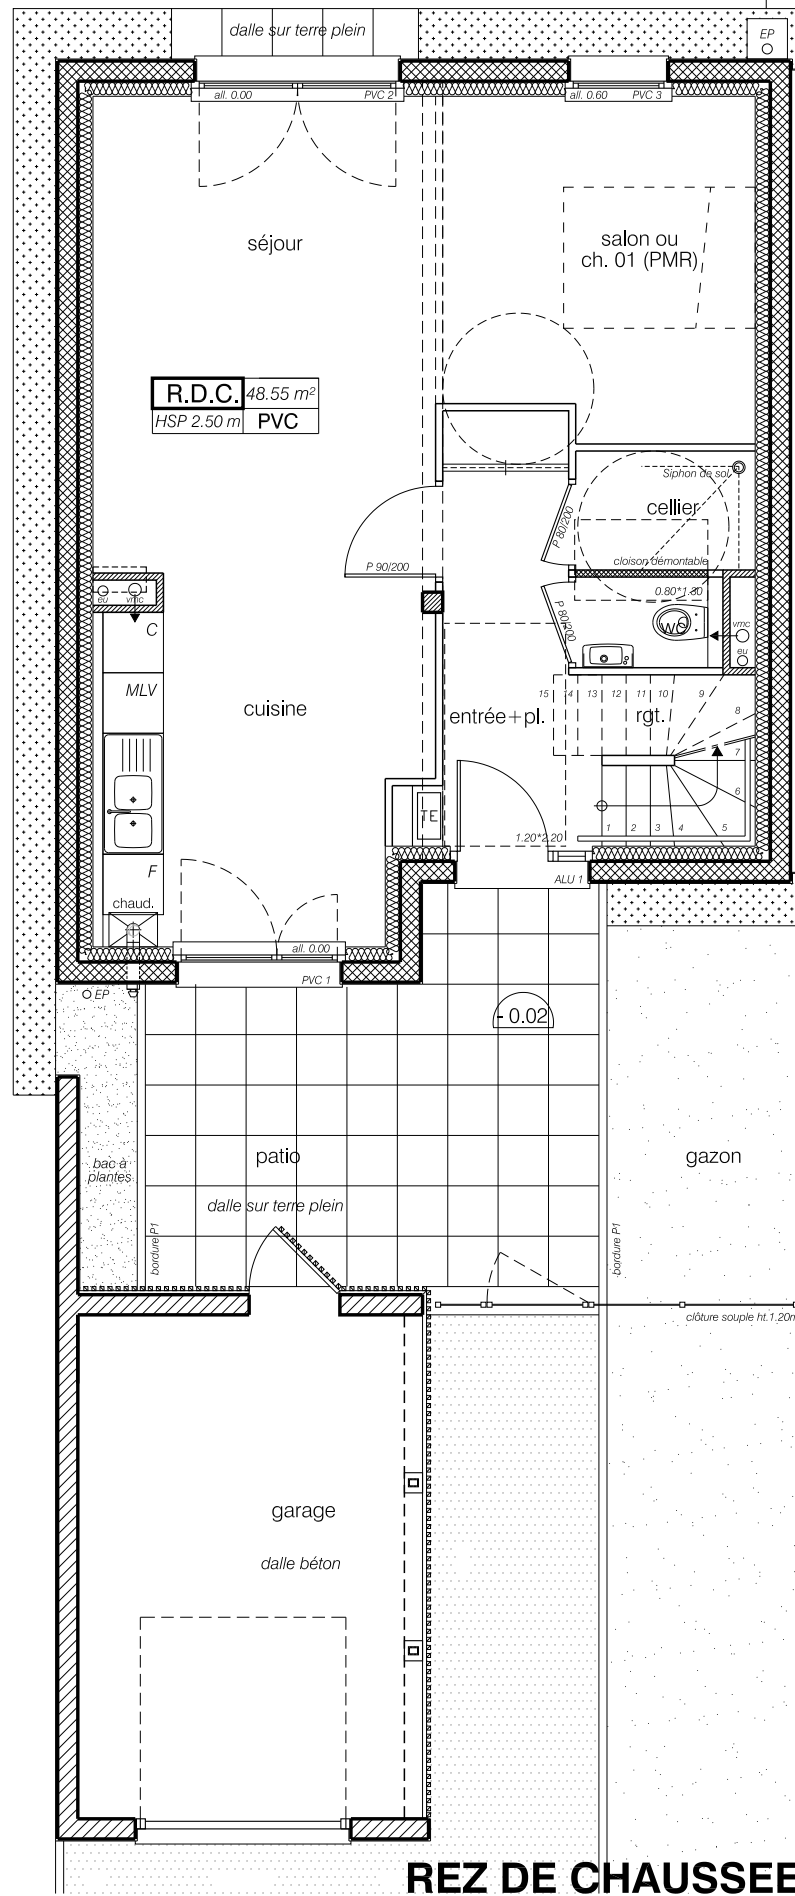

REPARTITION PAR LOT	DATE
ech. 1/75°	10-01-2013
- entrée + placard : 6.00 m ² - cellier : 2.10 m ² - rangement : 1.20 m ² - wc : 1.30 m ² - cuisine : 10.45 m ² - séjour : 17.35 m ² - salon (ch.01) : 10.15 m ²	R.D.C. 48.55 m ²
- ch.02 : 11.35 m ² - ch.03 : 9.45 m ² - ch.04 : 9.20 m ² (sol 11.60 m ²) - salle de bains : 5.30 m ² - wc : 1.45 m ² - dgt. / bureau : 6.15 m ²	ETAGE 42.90 m ²
- patio : 15.25 m ² - garage : 16.95 m ² - terrain : 384.46 m ²	TOTAL HABITABLE 91.45 m²

NOTA : le présent document exprime la figure et les dispositions générales de l'appartement. Des variations peuvent intervenir en fonction des nécessités techniques et réglementaires. Les soffites, faux-plafond, canalisations, radiateurs ne sont pas tous représentés.

