




CONSTRUCTION DE 9 LOGEMENTS INDIVIDUELS BBC EN ACCESSION

ZAC de Jaumont - Rue de Bouland Pré - 57860 Roncourt



atelier d'urbanisme et d'architecture

René COLSON
Pierre GASCHT
architectes DPLG

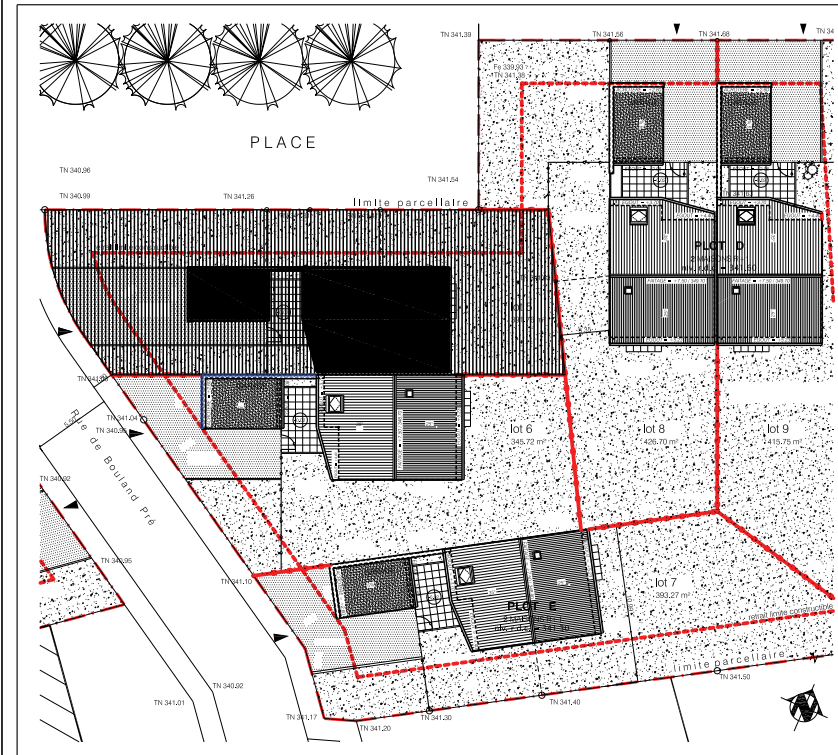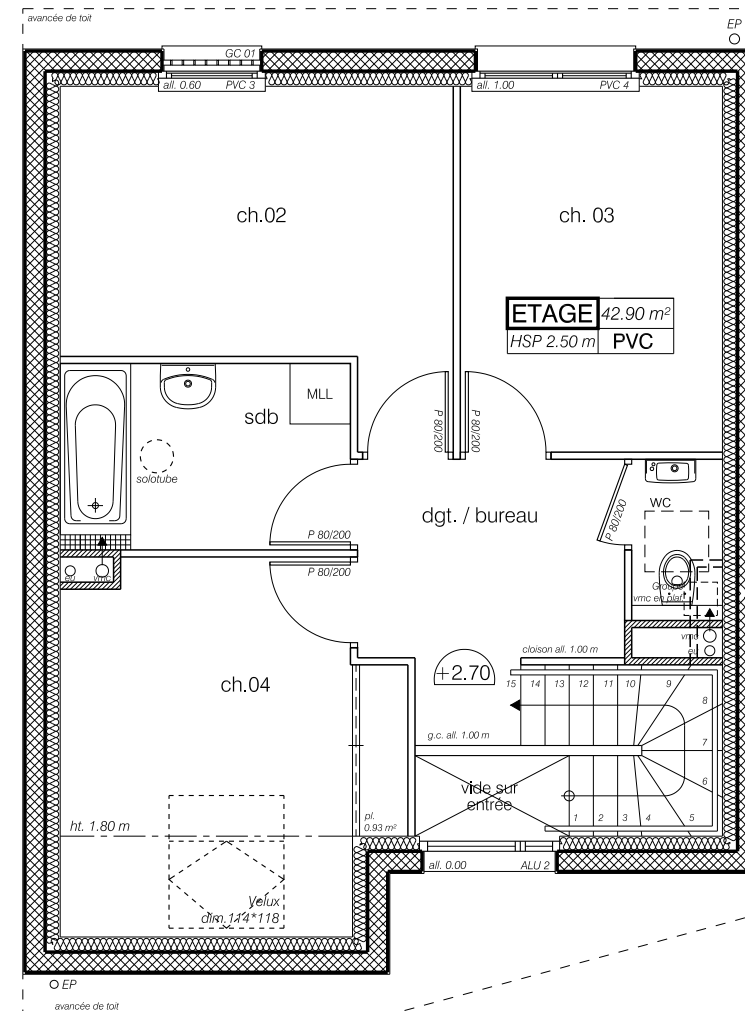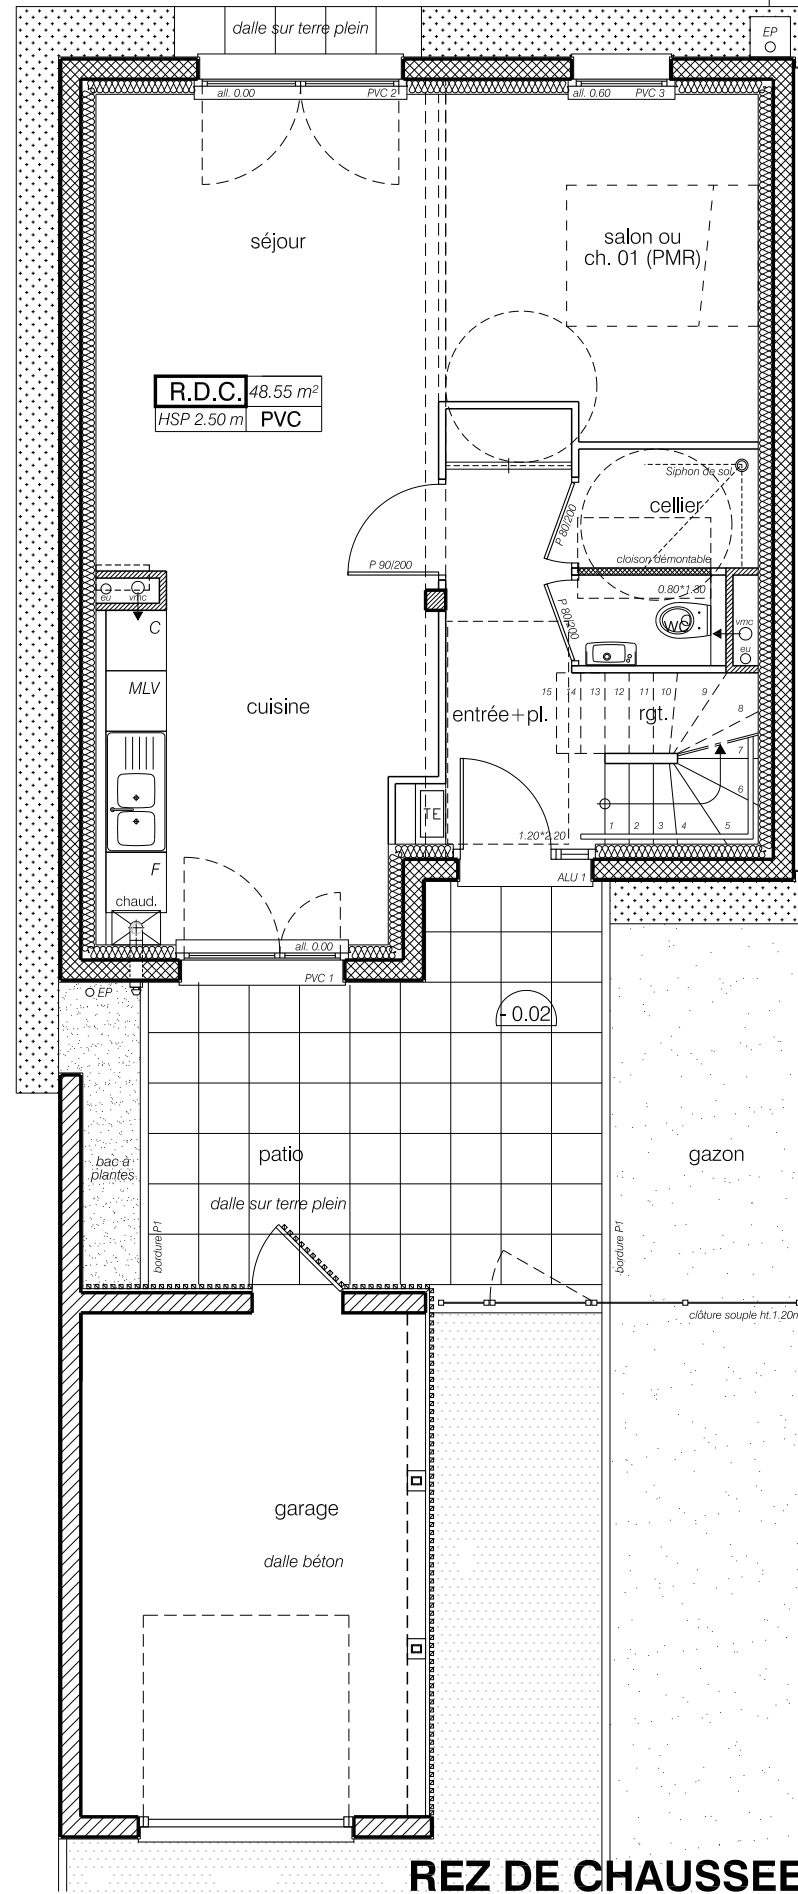

REPARTITION PAR LOT

ech. 1/75°

- entrée + placard : 6.00 m²
- cellier : 2.10 m²
- rangement : 1.20 m²
- wc : 1.30 m²
- cuisine : 10.45 m²
- séjour : 17.35 m²
- salon (ch.01) : 10.15 m²

R.D.C.
48.55 m²

- ch.02 : 11.35 m²
- ch.03 : 9.45 m²
- ch.04 : 9.20 m² (sol 11.60 m²)
- salle de bains : 5.30 m²
- wc : 1.45 m²
- dgt. / bureau : 6.15 m²

ETAGE
42.90 m²

- patio : 15.25 m²
- garage : 16.95 m²
- terrain : 384.46 m²

TOTAL HABITABLE 91.45 m²

DATE

10-01-2013

MODIFIE LE

09-12-2014

NOTA : le présent document exprime la figure et les dispositions générales de l'appartement. Des variations peuvent intervenir en fonction des nécessités techniques et réglementaires. Les soffites, faux-plafond, canalisations, radiateurs ne sont pas tous représentés.

