


Plan de rdc avec extérieurs

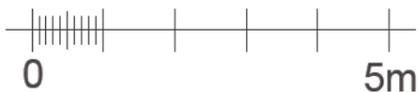

Plan d'ensemble opération

Maisons individuelles en accession
ZAC de la Scierie
67170 BRUMATH



6 Avenue André Malraux - 57 000 METZ


meyzaud & architectes

24 avenue des Vosges 67000 STRASBOURG
Tél : 03 88 23 88 88 Fax : 03 88 23 88 89
courriel : contact@meyzaud.com


Maison 1b	T5 3 chambres	éch. 1/100
Total habitable 102.83 m ²		DATE
Rdc 50.28 m² Entrée 3.72 m ² Cuisine 9.79 m ² Séjour 28.44 m ² Cellier 3.72 m ² Salle d'eau 4.61 m ²		nov. 2016
Etage 52.55 m² Dégagement 12.64 m ² Chambre 1 12.07 m ² Chambre 2 12.48 m ² Chambre 3 11.15 m ² Salle de bain 4.21 m ²		MODIFIE LE
Terrasse Sud 14.68 m ²		



Nota : le présent document exprime la figure et les dispositions générales de la maison. Des variations peuvent intervenir en fonction des nécessités techniques et réglementaires. Les soffites, faux-plafonds, canalisations et radiateurs ne sont pas tous représentés ou dimensionnés.

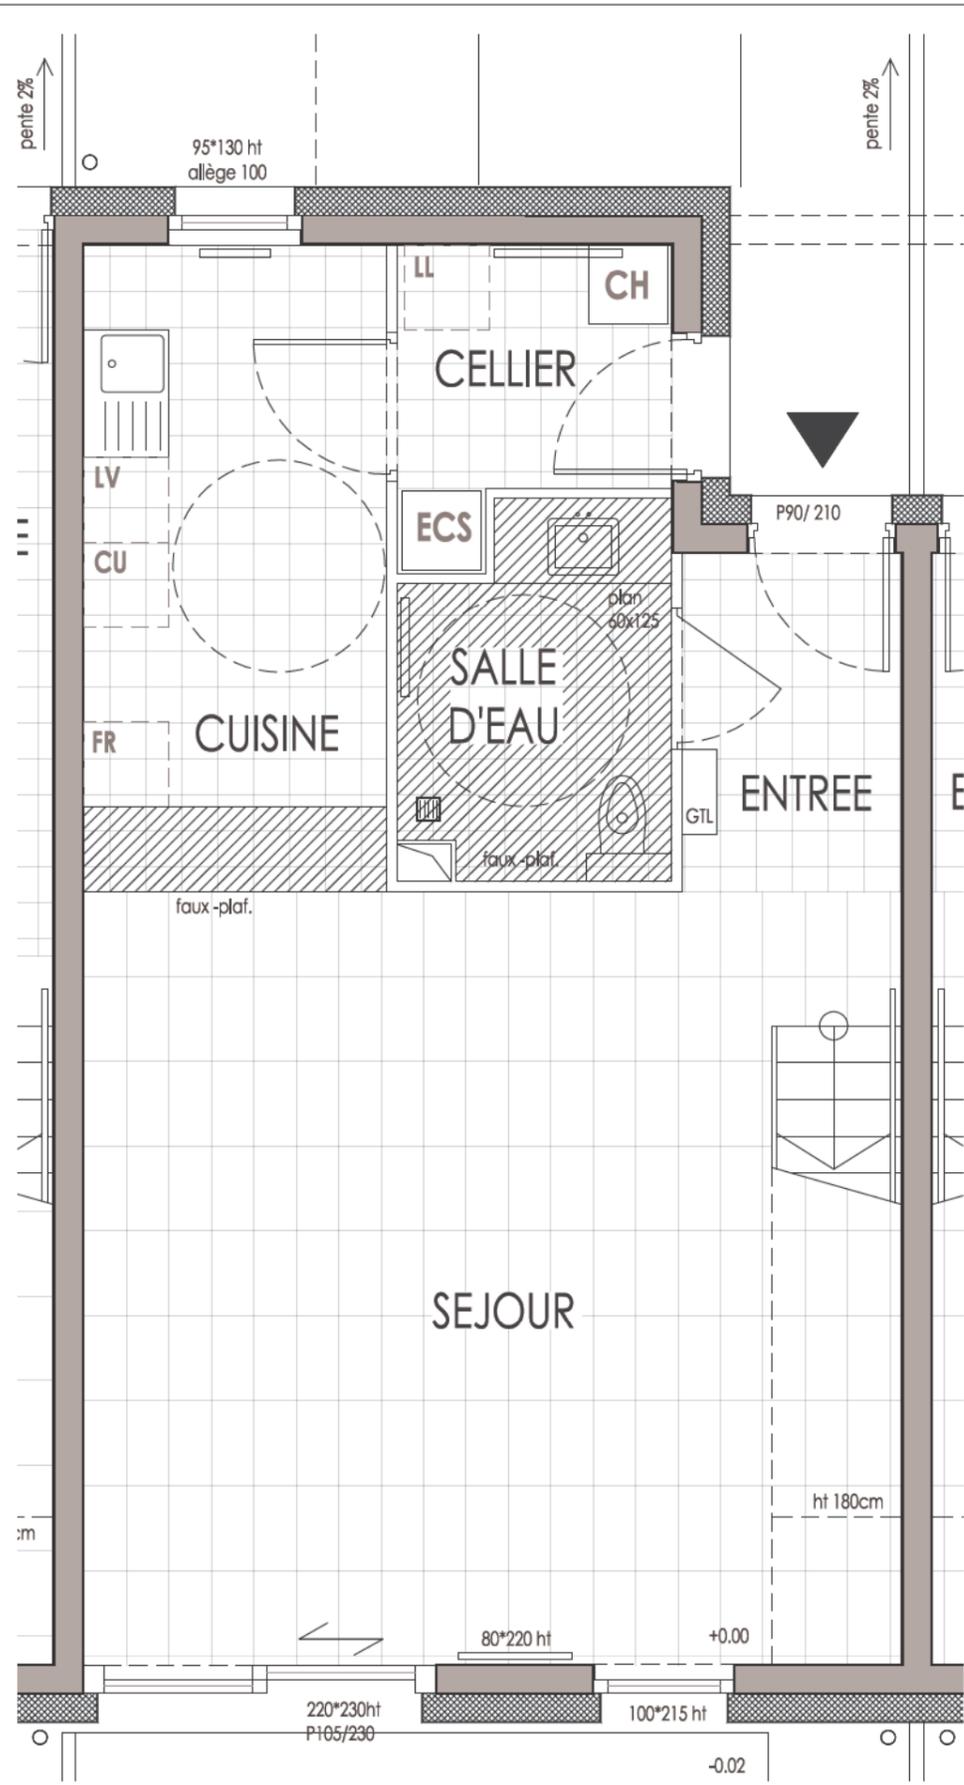

Plan de rdc

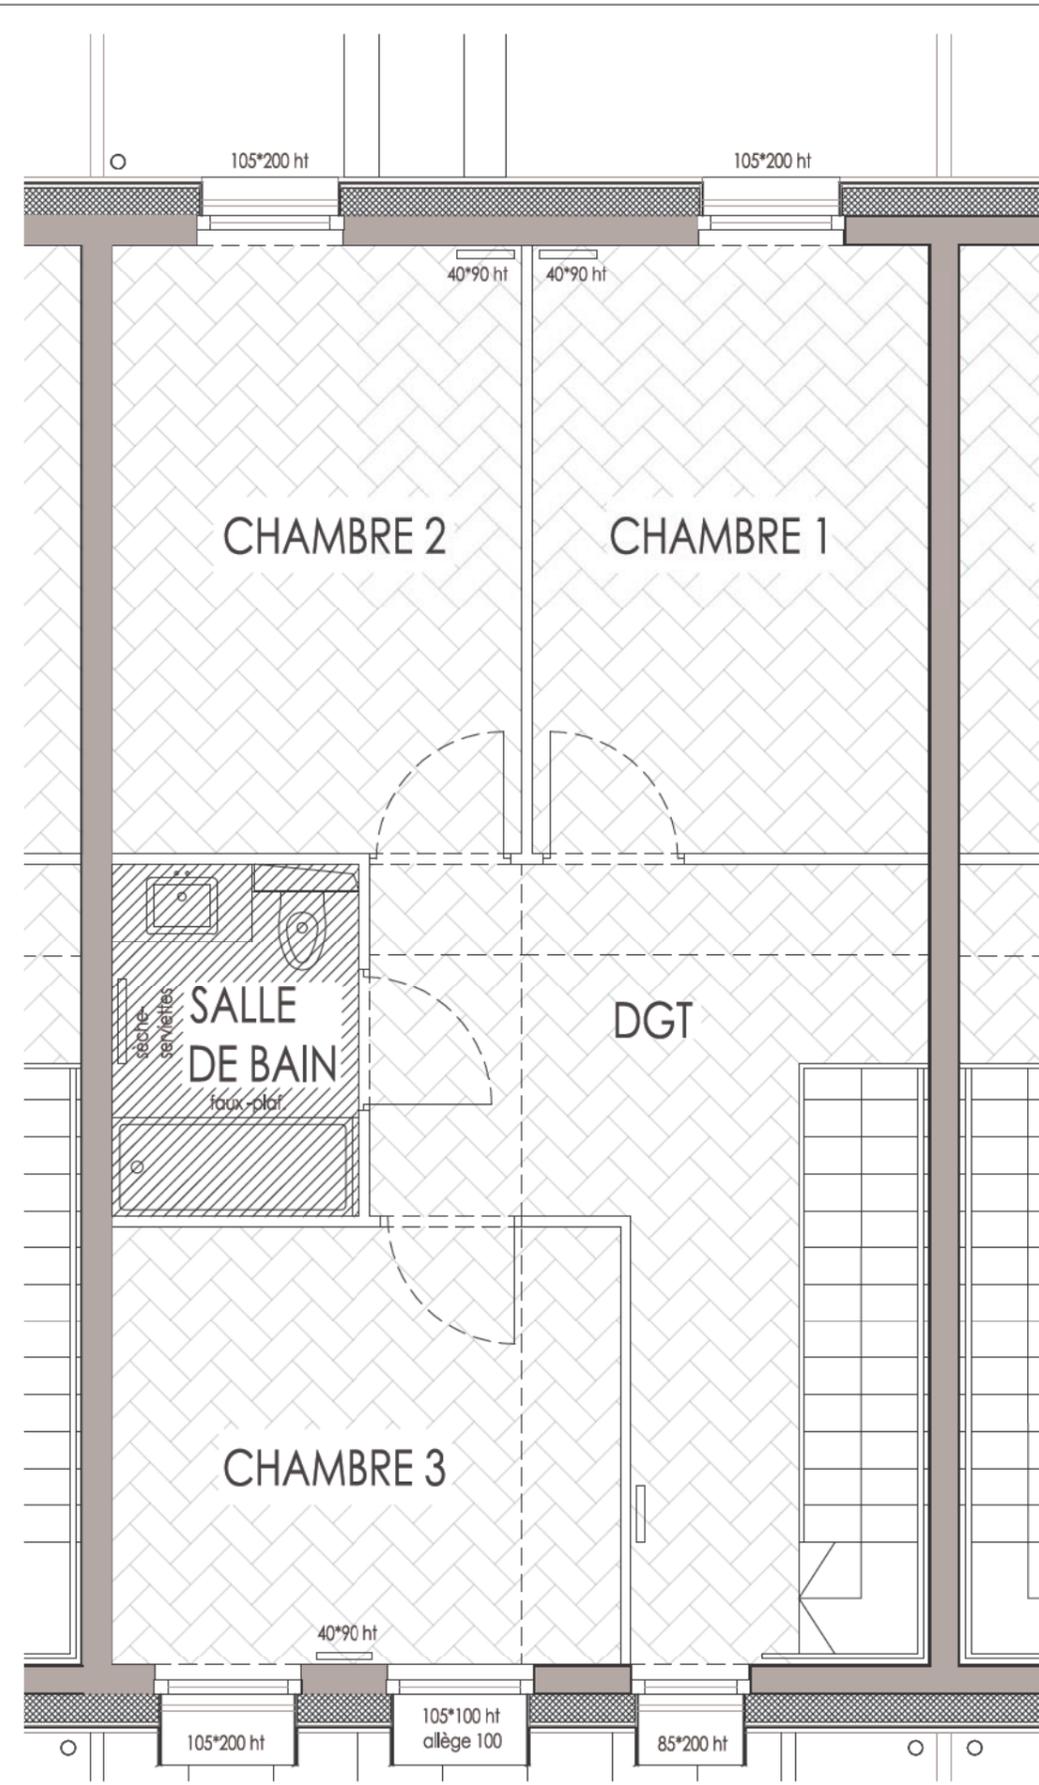

Plan d'étage



Maisons individuelles en accession
ZAC de la Scierie
67170 BRUMATH




6 Avenue André Malraux - 57 000 METZ

meyzaud & architectes

24 avenue des Vosges 67000 STRASBOURG
Tél : 03 88 23 88 88 Fax : 03 88 23 88 89
courriel : contact@meyzaud.com

Maison 1b	T5 3 chambres	éch. 1/50
Total habitable 102.83 m ²		DATE
Rdc 50.14 m² Entrée 4.66 m ² Séjour / Cuisine 35.27 m ² Cellier 4.60 m ² Salle d'eau 5.61 m ²		nov. 2016
Etage 52.55 m² Dégagement 12.64 m ² Chambre 1 12.07 m ² Chambre 2 12.48 m ² Chambre 3 11.15 m ² Salle de bain 4.21 m ²		MODIFIE LE
Terrasse Sud 14.68 m ²		

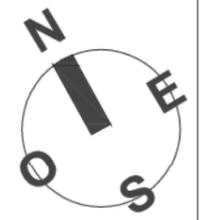

Nota : le présent document exprime la figure et les dispositions générales de la maison. Des variations peuvent intervenir en fonction des nécessités techniques et réglementaires. Les soffites, faux-plafonds, canalisations et radiateurs ne sont pas tous représentés ou dimensionnés.