


Maison 1d

Plan de rdc avec extérieurs

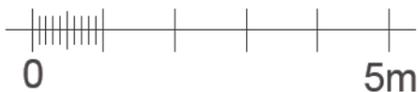

Plan d'ensemble opération

Maisons individuelles en accession  
ZAC de la Scierie  
67170 BRUMATH



6 Avenue André Malraux - 57 000 METZ


**meyzaud & architectes**

24 avenue des Vosges 67000 STRASBOURG  
Tél : 03 88 23 88 88 Fax : 03 88 23 88 89  
courriel : contact@meyzaud.com


Maison 1d	<b>T5</b> 3 chambres	éch. 1/100
Total habitable 106.37 m <sup>2</sup>		DATE
<b>Rdc 53.82 m<sup>2</sup></b> Entrée 5.10 m <sup>2</sup> Séjour / Cuisine 37.88 m <sup>2</sup> Cellier 4.80 m <sup>2</sup> Salle d'eau 6.04 m <sup>2</sup>		nov. 2016
<b>Etage 52.55 m<sup>2</sup></b> Dégagement 12.64 m <sup>2</sup> Chambre 1 12.07 m <sup>2</sup> Chambre 2 12.48 m <sup>2</sup> Chambre 3 11.15 m <sup>2</sup> Salle de bain 4.21 m <sup>2</sup>		MODIFIE LE
Terrasse Sud 14.68 m <sup>2</sup>		



Nota : le présent document exprime la figure et les dispositions générales de la maison. Des variations peuvent intervenir en fonction des nécessités techniques et réglementaires. Les soffites, faux-plafonds, canalisations et radiateurs ne sont pas tous représentés ou dimensionnés.

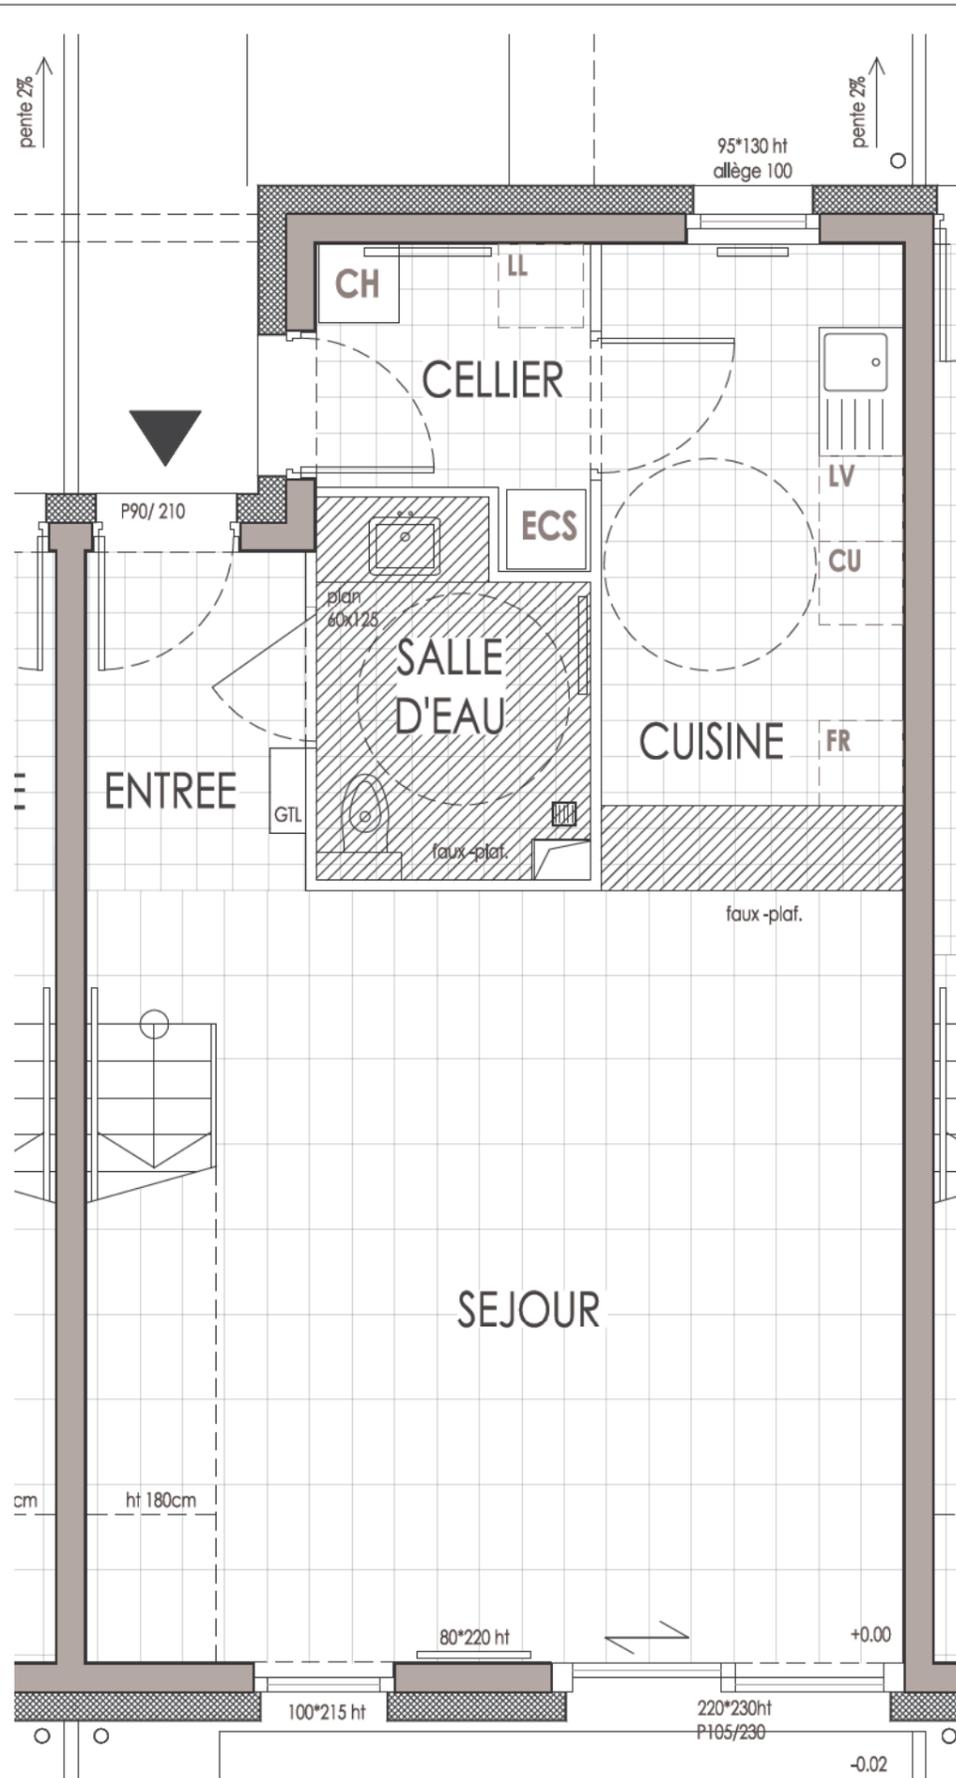

Plan de rdc

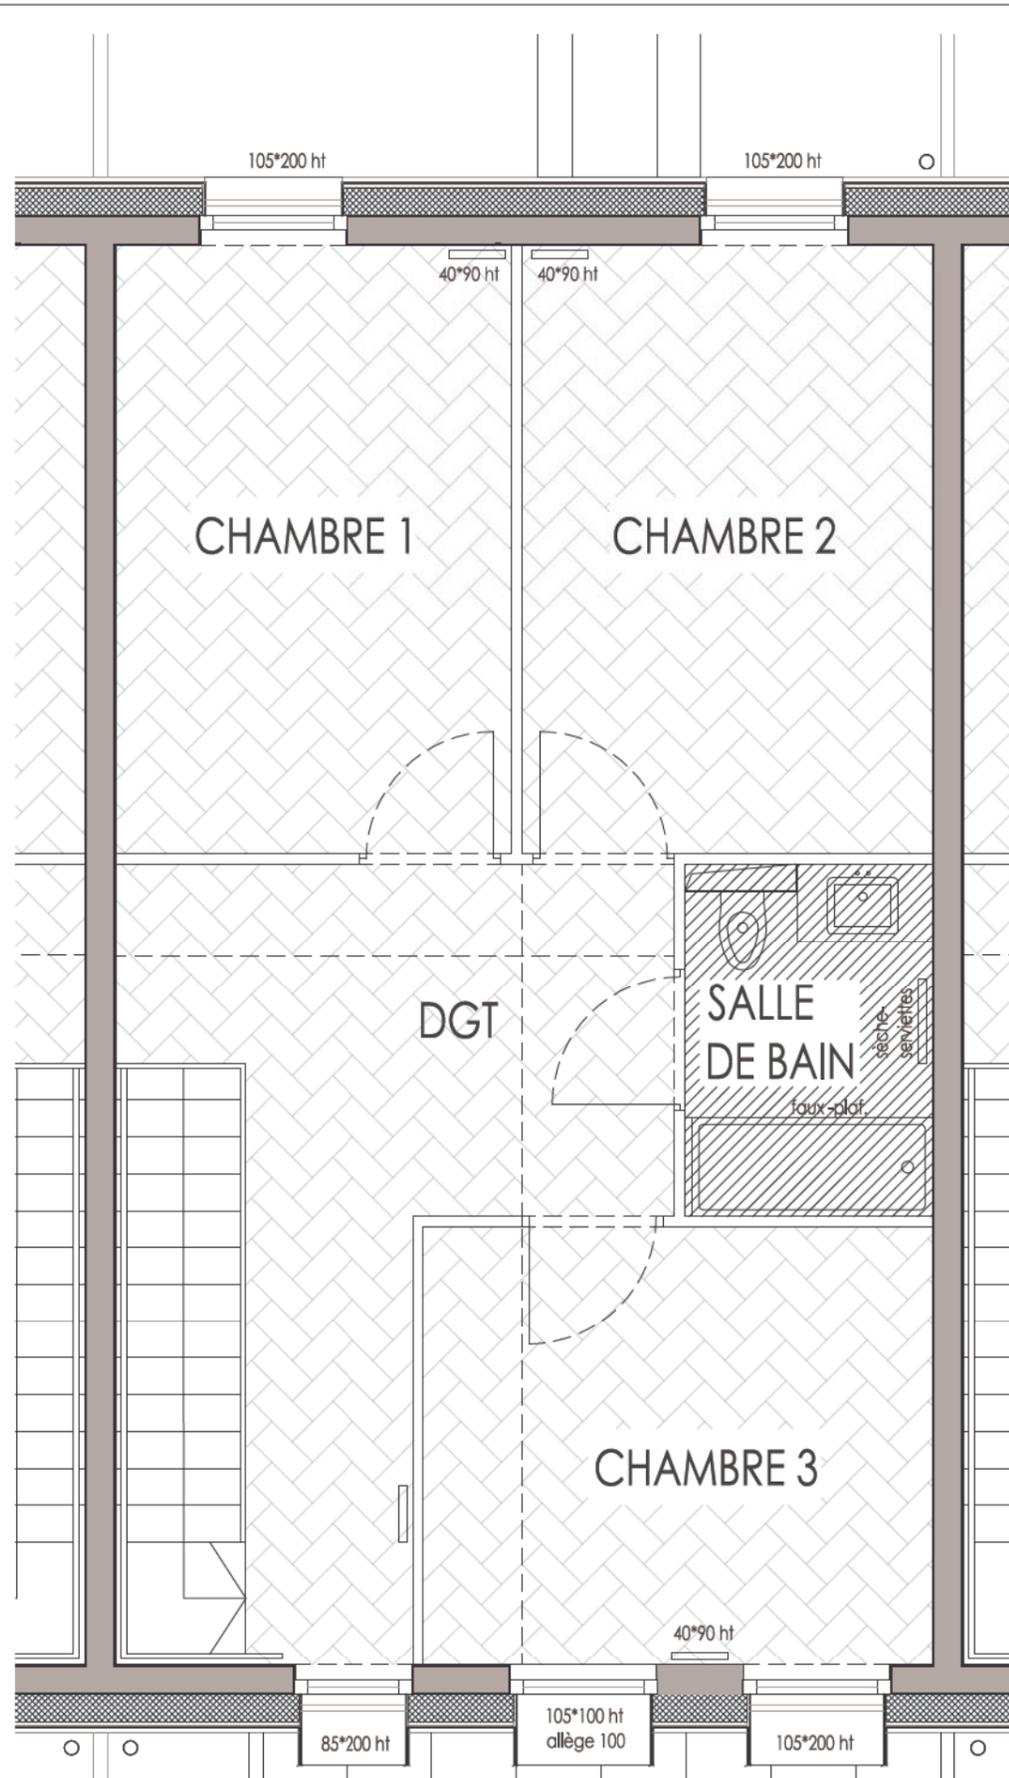

Plan d'étage



Maisons individuelles en accession  
ZAC de la Scierie  
67170 BRUMATH




6 Avenue André Malraux - 57 000 METZ

**meyzaud & architectes**

24 avenue des Vosges 67000 STRASBOURG  
Tél : 03 88 23 88 88 Fax : 03 88 23 88 89  
courriel : contact@meyzaud.com

Maison 1d	<b>T5</b> 3 chambres	éch. 1/50
Total habitable 106.37 m <sup>2</sup>		DATE
<b>Rdc 53.82 m<sup>2</sup></b> Entrée 5.10 m <sup>2</sup> Séjour / Cuisine 37.88 m <sup>2</sup> Cellier 4.80 m <sup>2</sup> Salle d'eau 6.04 m <sup>2</sup>		<b>nov. 2016</b>  MODIFIE LE
<b>Etage 52.55 m<sup>2</sup></b> Dégagement 12.64 m <sup>2</sup> Chambre 1 12.07 m <sup>2</sup> Chambre 2 12.48 m <sup>2</sup> Chambre 3 11.15 m <sup>2</sup> Salle de bain 4.21 m <sup>2</sup>		
Terrasse Sud 14.68 m <sup>2</sup>		

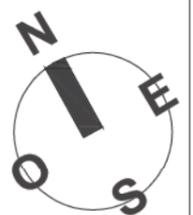

Nota : le présent document exprime la figure et les dispositions générales de la maison. Des variations peuvent intervenir en fonction des nécessités techniques et réglementaires. Les soffites, faux-plafonds, canalisations et radiateurs ne sont pas tous représentés ou dimensionnés.