


Plan de rdc avec extérieurs

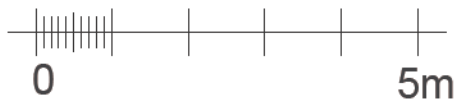

Maison 2a Maison 2b Maison 2c Maison 2d Maison 2e



Plan d'ensemble opération

Maisons individuelles en accession
ZAC de la Scierie
67170 BRUMATH



6 Avenue André Malraux - 57 000 METZ



24 avenue des Vosges
67000 STRASBOURG
Tél : 03 88 24 94 94
Fax : 03 88 24 94 95
contact@lama-architectes.com

Maison 2c **T5** éch. 1/100
3 chambres

Total habitable 101.58 m² DATE

Rdc 50.95 jan. 2018
Entrée 3.83 m²
Cuisine 10.76 m²
Séjour 27.23 m²
Cellier 3.95 m²
Salle d'eau 5.18 m²


MODIFIE LE

23/02/18



Etage 50.63 m²
Dégagement 7.65 m²
Chambre 1 9.60 m²
Chambre 2 13.60 m²
Chambre 3 15.67 m²
Salle de bain 4.11 m²

Terrasse Nord 8.75 m²
Terrasse Sud 12.00 m²

Surface de la parcelle 144 m²

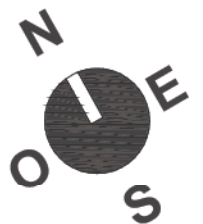

Nota : le présent document exprime la figure et les dispositions générales de la maison. Des variations peuvent intervenir en fonction des nécessités techniques et réglementaires. Les soffites, faux-plafonds, canalisations et radiateurs ne sont pas tous représentés ou dimensionnés.

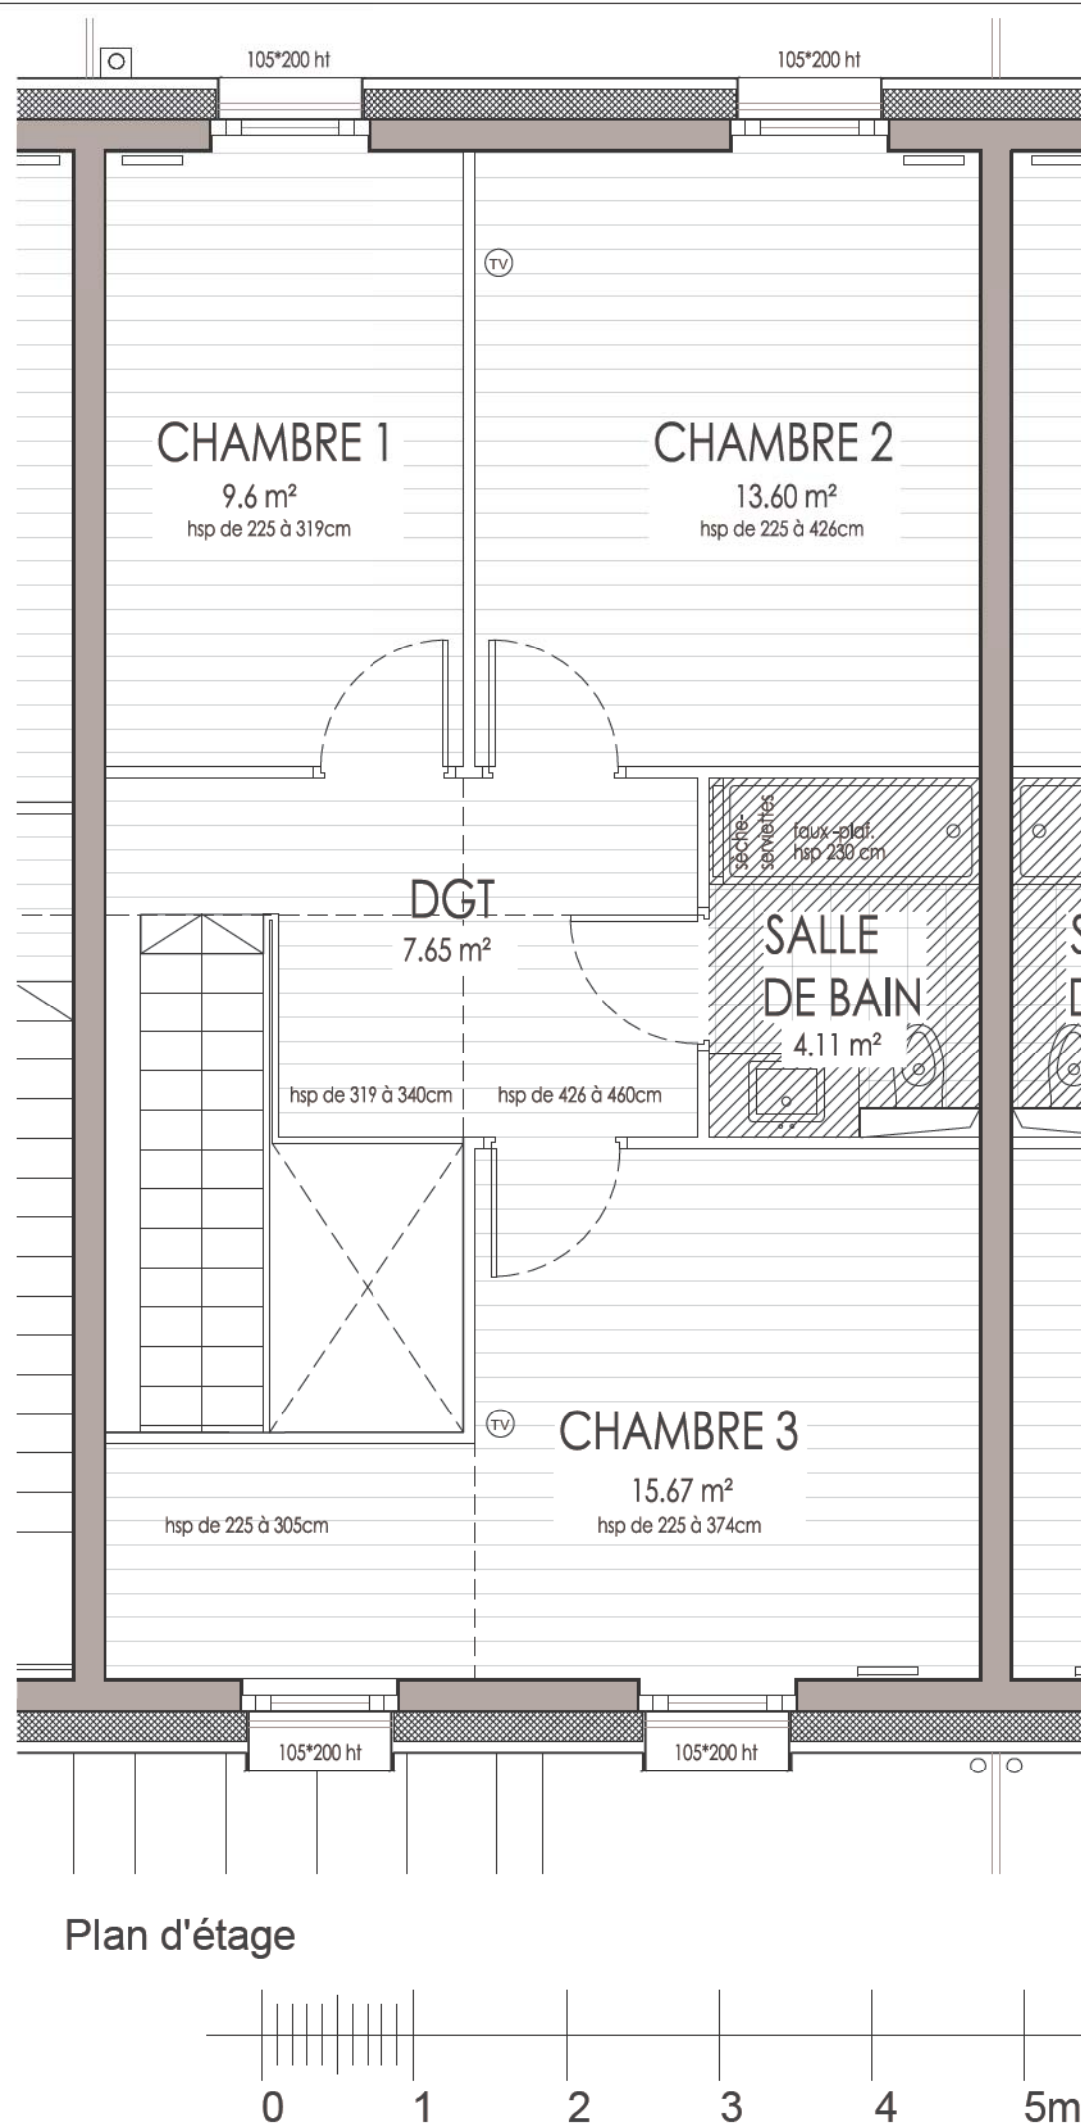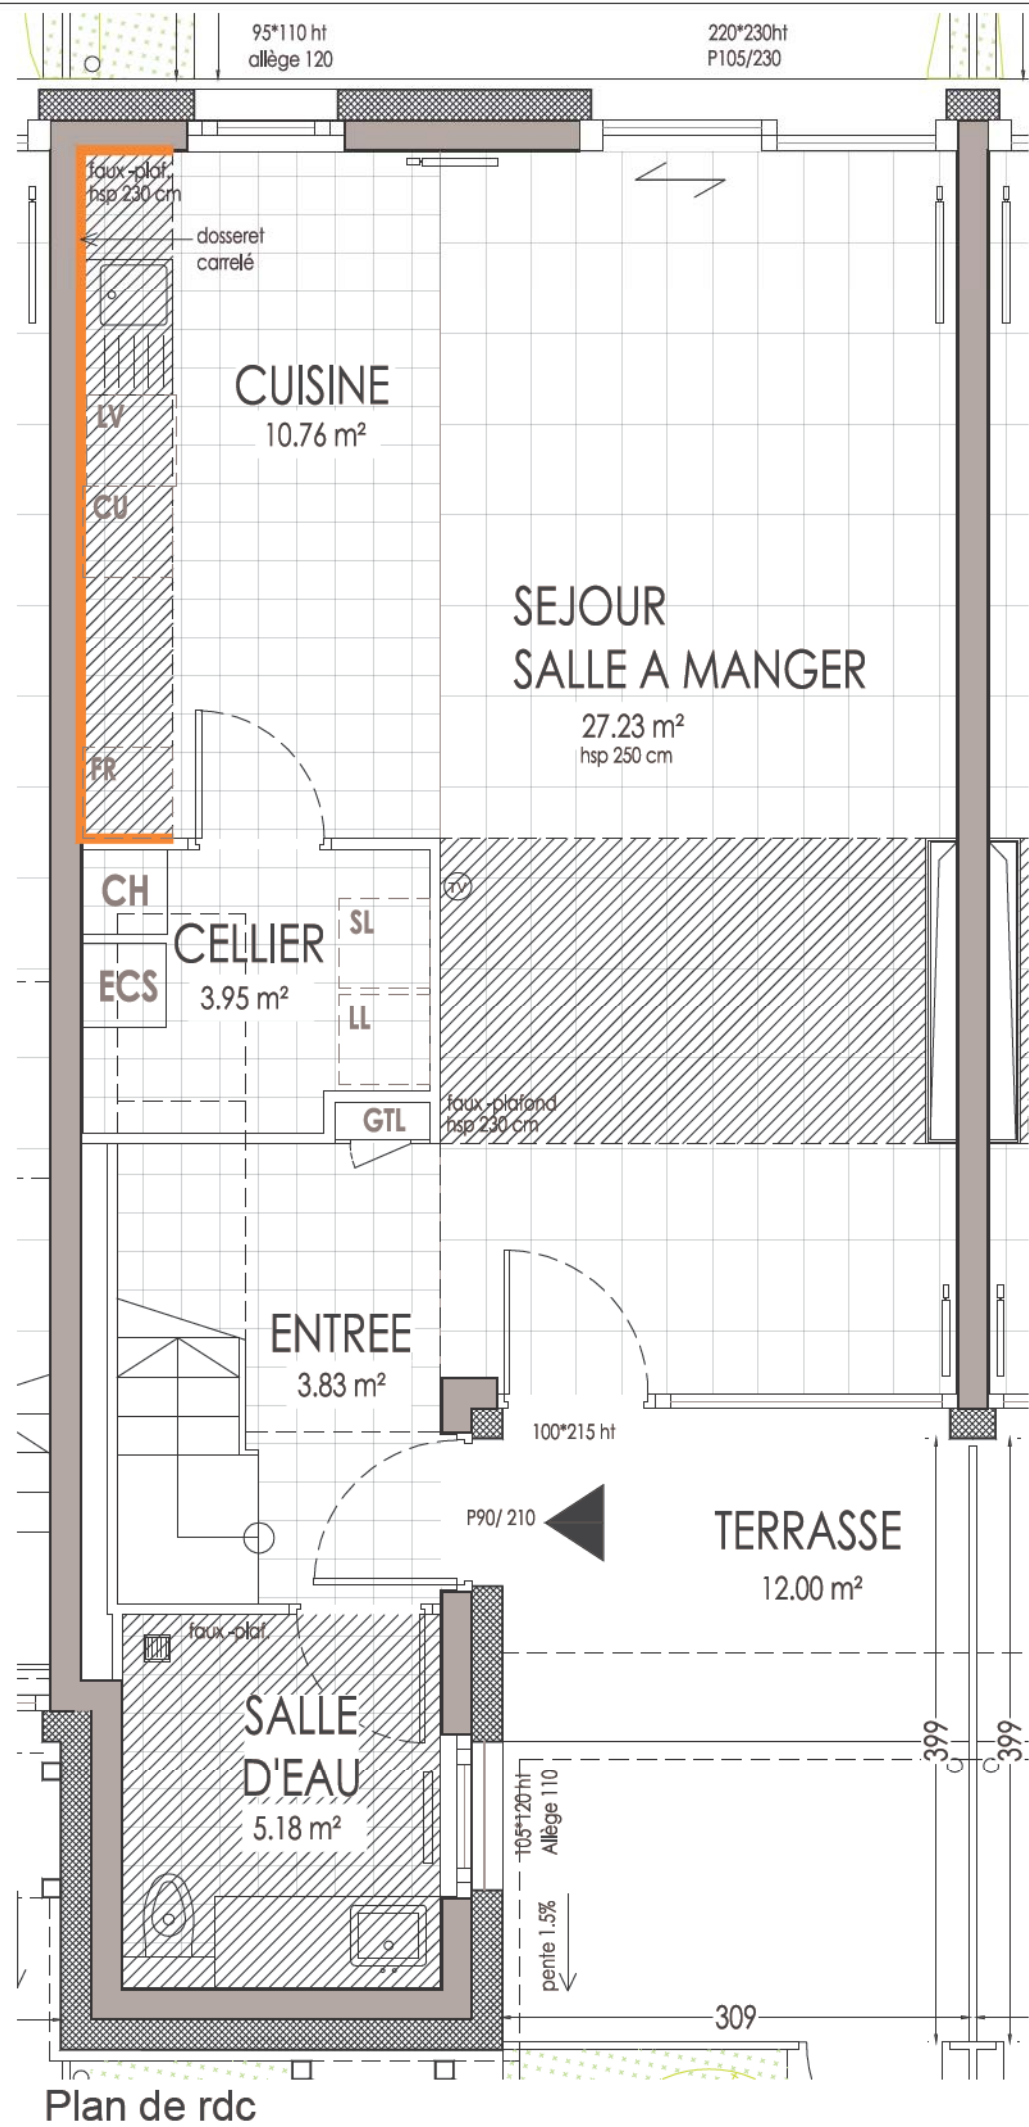

Maisons individuelles en accession
ZAC de la Scierie
67170 BRUMATH




6 Avenue André Malraux - 57 000 METZ



24 avenue des Vosges
67000 STRASBOURG
Tél : 03 88 24 94 94
Fax : 03 88 24 94 95
contact@lama-architectes.com

Maison 2c	T5 3 chambres	éch. 1/50
Total habitable 101.58 m ²		DATE
Rdc 50.95 Entrée 3.83 m ² Cuisine 10.76 m ² Séjour 27.23 m ² Cellier 3.95 m ² Salle d'eau 5.18 m ²		jan. 2018
Etage 50.63 m² Dégagement 7.65 m ² Chambre 1 9.60 m ² Chambre 2 13.60 m ² Chambre 3 15.67 m ² Salle de bain 4.11 m ²		MODIFIE LE
Terrasse Nord 8.75 m ² Terrasse Sud 12.00 m ²		23/02/18
Surface de la parcelle 144 m ²		

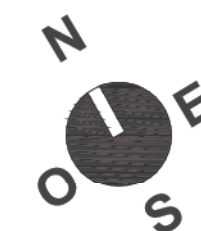

Nota : le présent document exprime la figure et les dispositions générales de la maison. Des variations peuvent intervenir en fonction des nécessités techniques et réglementaires. Les soffites, faux-plafonds, canalisations et radiateurs ne sont pas tous représentés ou dimensionnés.