




Règle graduée pour le A-32-T4

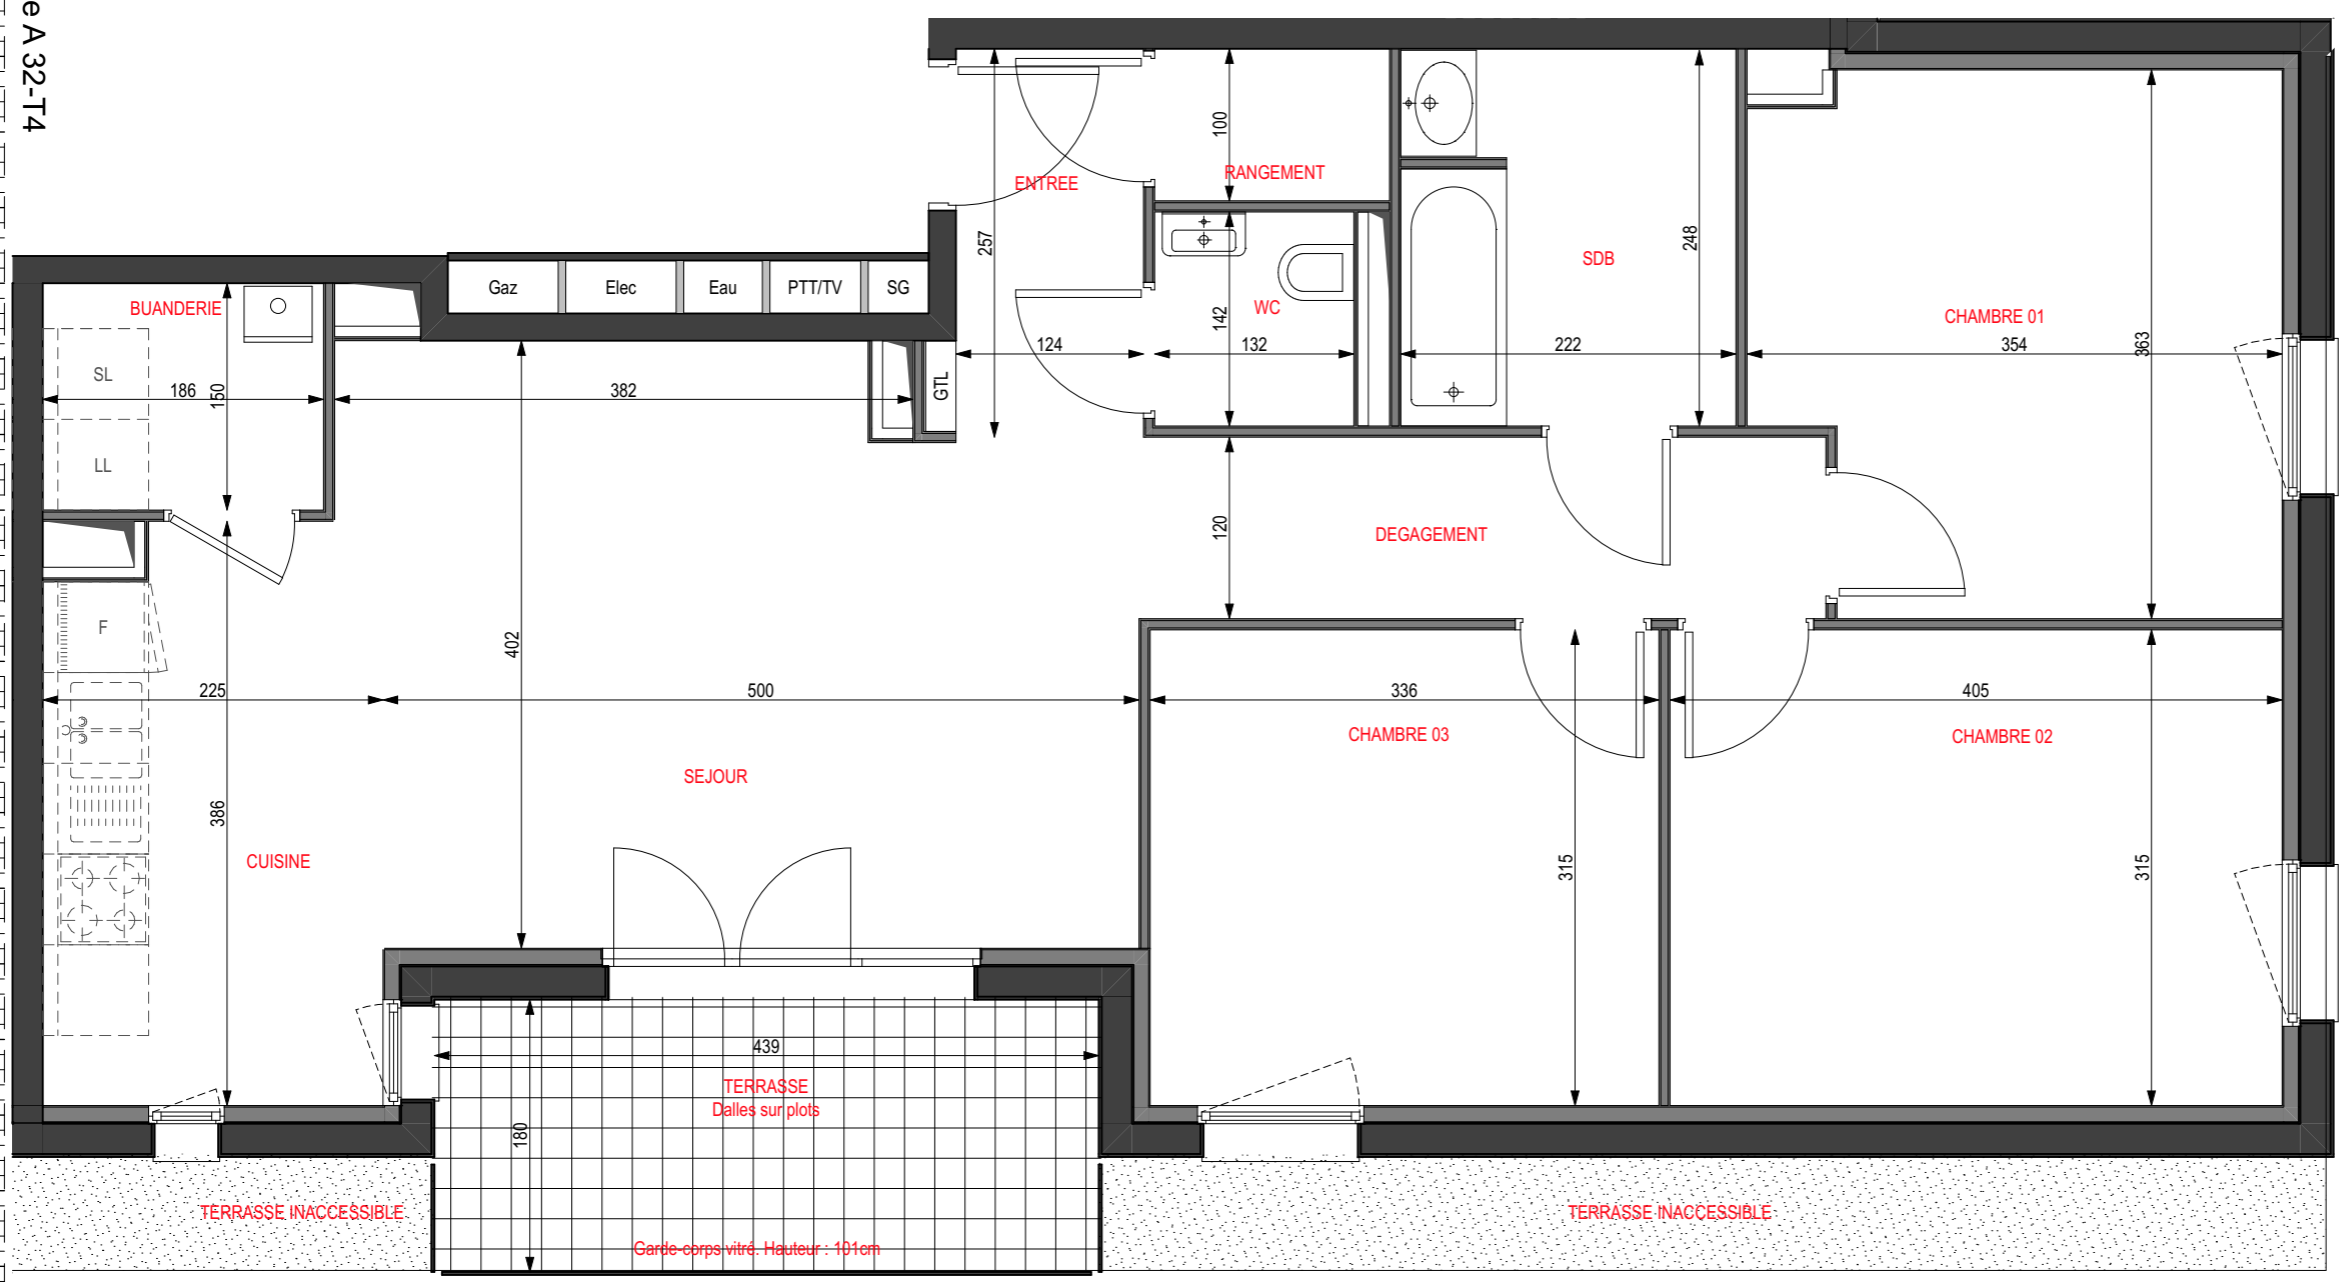

Rue des frères

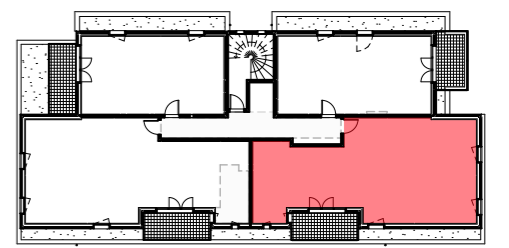

| Pièces | Surface habitable |
|----------------------------|-------------------|
| A-32 -T4 | |
| Buanderie | 2,78 |
| Chambre 01 | 11,92 |
| Chambre 02 | 12,73 |
| Chambre 03 | 10,58 |
| Cuisine | 8,41 |
| Dégagement | 5,41 |
| Entrée | 3,23 |
| Rangement | 1,56 |
| SDB | 5,48 |
| Séjour | 19,29 |
| WC | 1,86 |
| 83,25 m² | |

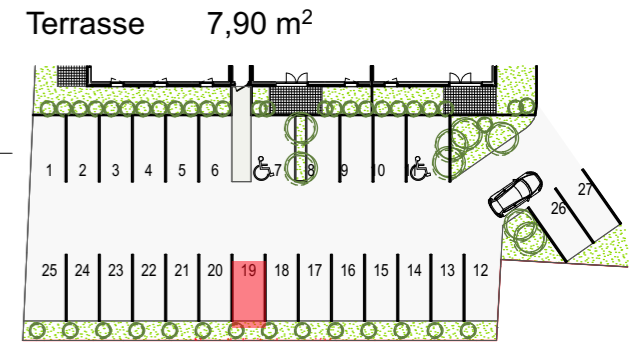

Edition du : 14-09-2018

NOTA : les cotes et renseignements sont à titre indicatifs. Ils peuvent varier en fonction des besoins techniques lors de la réalisation du bâtiment.

