

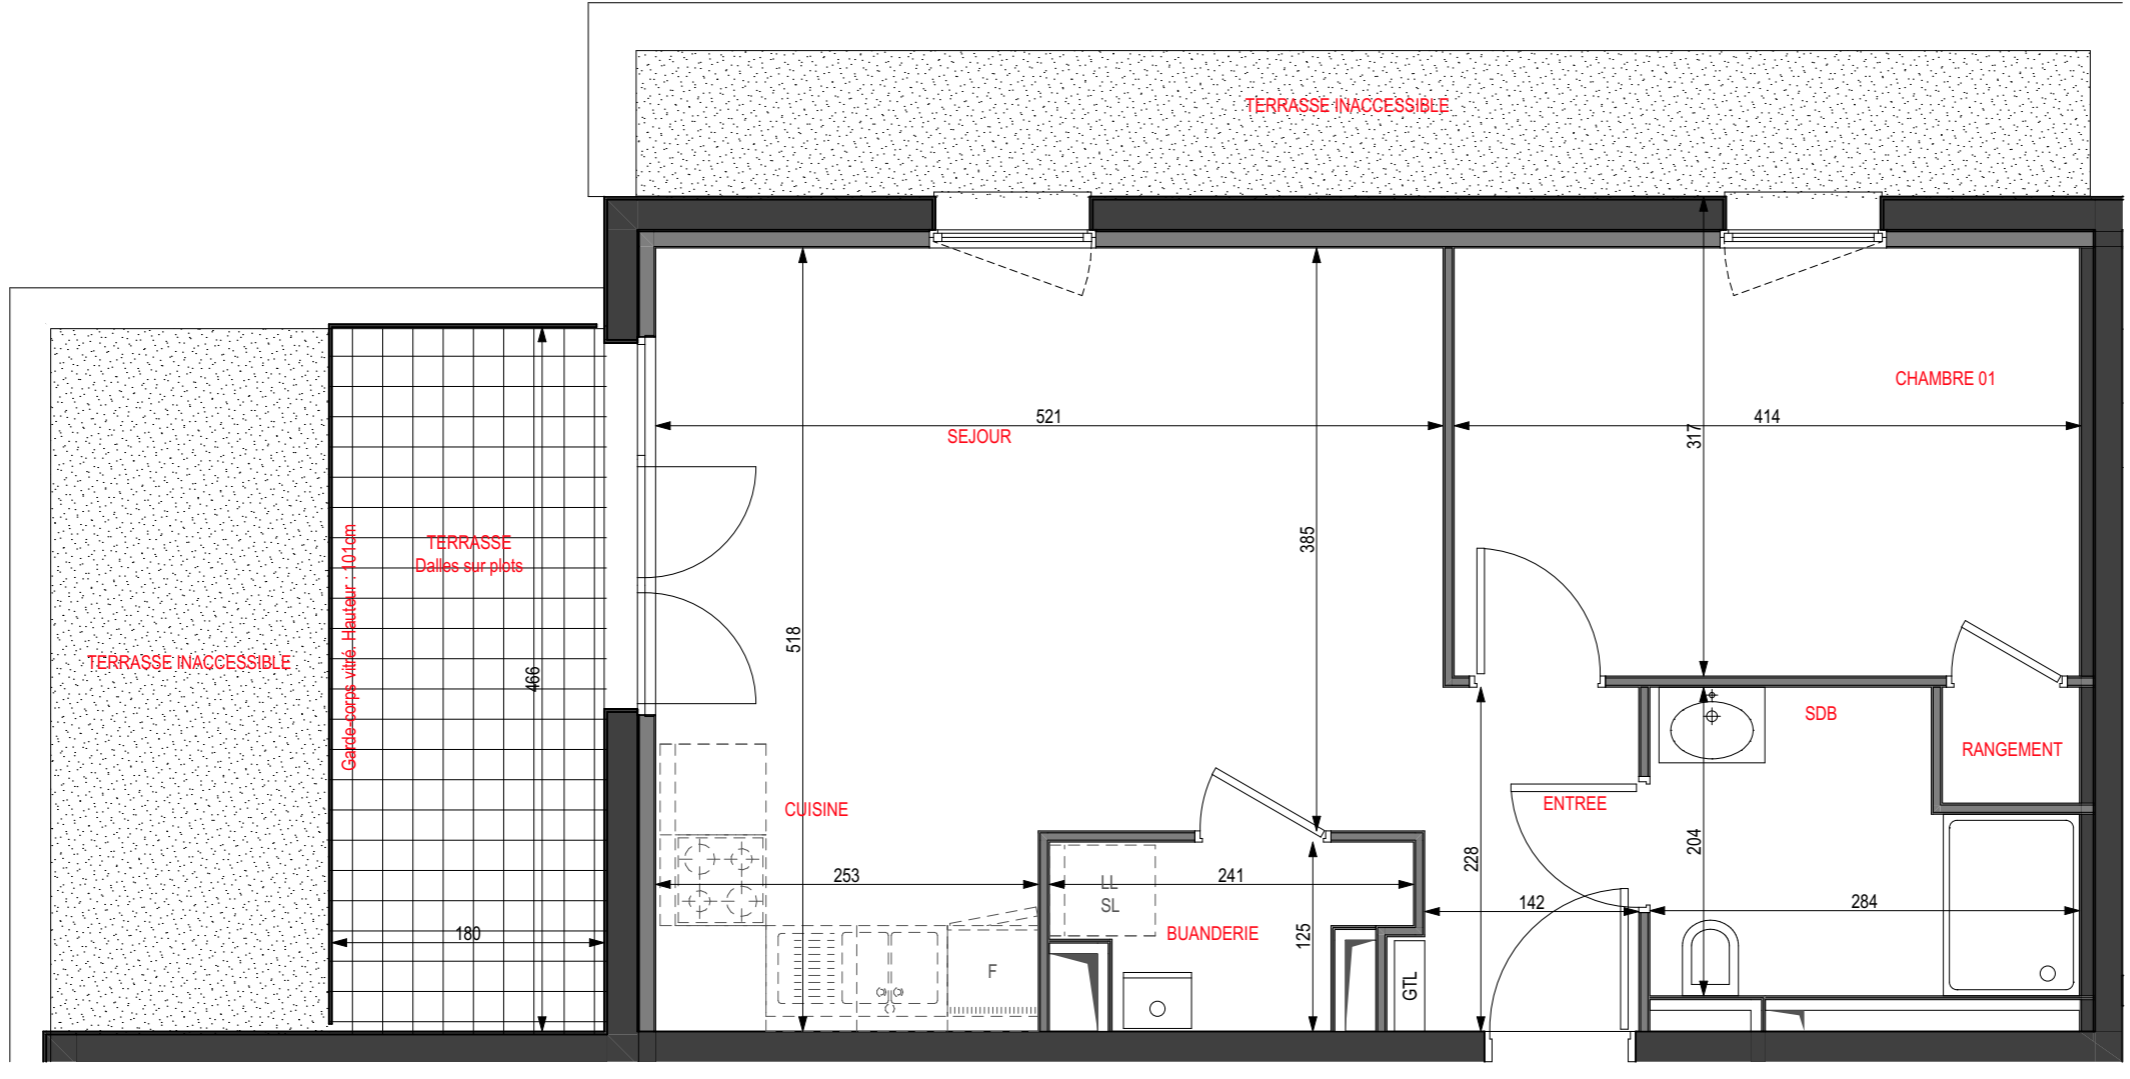


Règle graduée pour le A 34-T2

Rue des frères

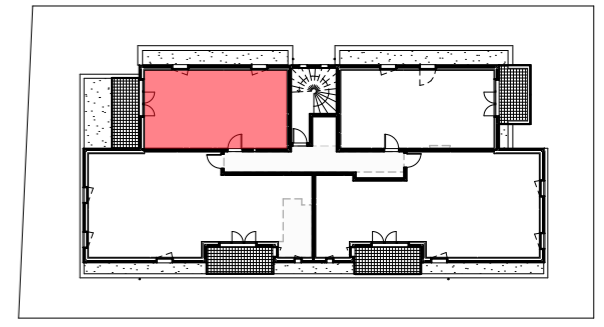

Pièces	Surface habitable
A-34 -T2	
Buanderie	2,38
Chambre	11,73
Rangement	0,70
SDB	4,97
Séjour/Cuisine	26,53
	46,31 m²

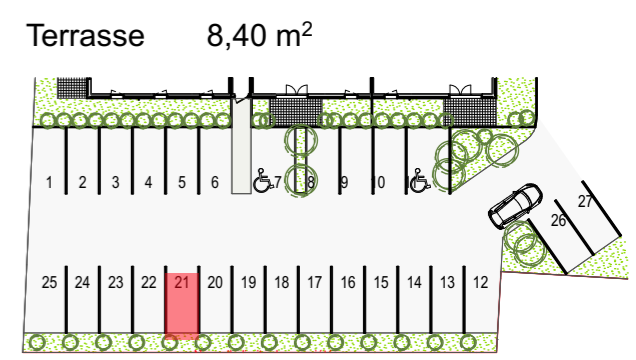

Edition du : 14-09-2018

NOTA : les cotes et renseignements sont à titre indicatifs. Ils peuvent varier en fonction des besoins techniques lors de la réalisation du bâtiment.

