


REZ-DE-CHAUSSEE

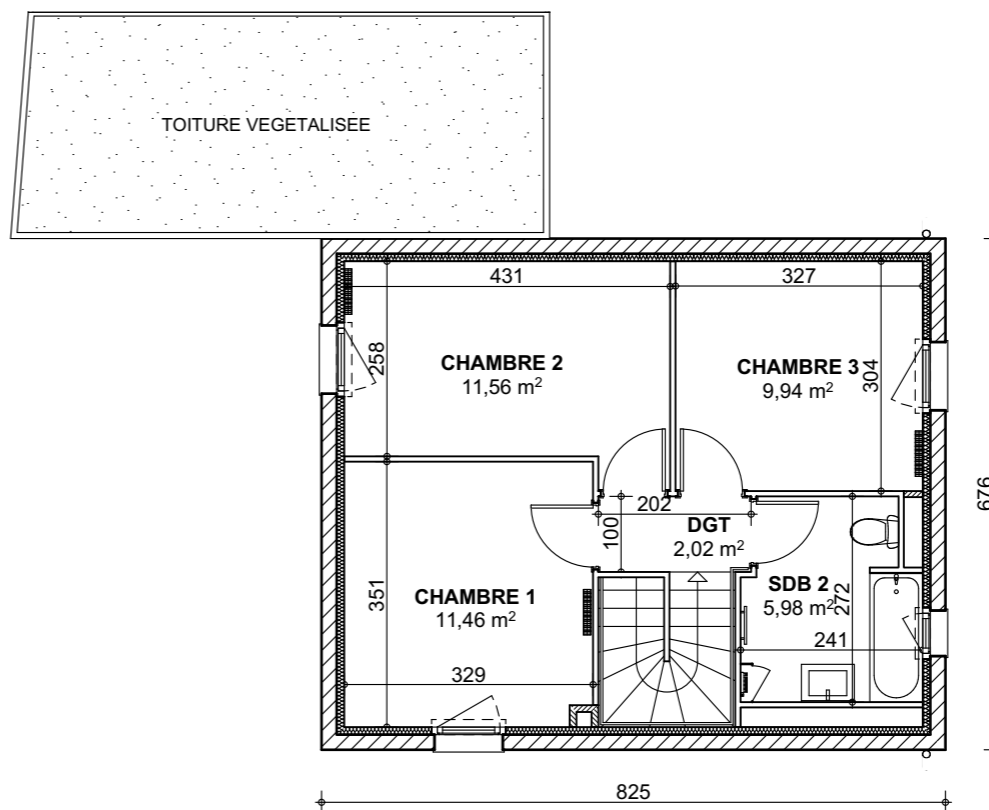

ETAGE

REZ DE CHAUSSEE:	
ENTREE	5.44m <sup>2</sup>
SEJOUR / CUISINE	30.11m <sup>2</sup>
CELLIER	2.38m <sup>2</sup>
SALLE DE BAINS 1	5.32m <sup>2</sup>
ETAGE:	
DGT	2.02m <sup>2</sup>
CHAMBRE 1	11.46m <sup>2</sup>
CHAMBRE 2	11.56m <sup>2</sup>
CHAMBRE 3	9.94m <sup>2</sup>
SALLE DE BAINS 2	5.98m <sup>2</sup>
TOTAL:	
<b>84.21m<sup>2</sup></b>	
CARPORT	14.41m <sup>2</sup>
ABRI JARDIN	5.28m <sup>2</sup>
TERRASSE	13.52m <sup>2</sup>
JARDIN PRIVATIF	50,14 m <sup>2</sup>

Ensemble immobilier d'habitation  
35, rue de l'Apothicaire - chemin du Parcage -  
rue du Roi de Pologne  
67500 HAGUENAU

M1

MAISON  
T4

Date : 04/02/2020

Echelle : 1:100

**B** BATIGERE  
MAISON FAMILIALE

**gf** ARCHITECTES  
Frédéric MICHEL  
Hervé BERNARD  
Architectes Dplg  
6A, rue des Combattants Africains  
67100 STRASBOURG  
tel: 03.88.84.07.67  
E-mail: gf.arch@wanadoo.fr