


REZ-DE-CHAUSSEE

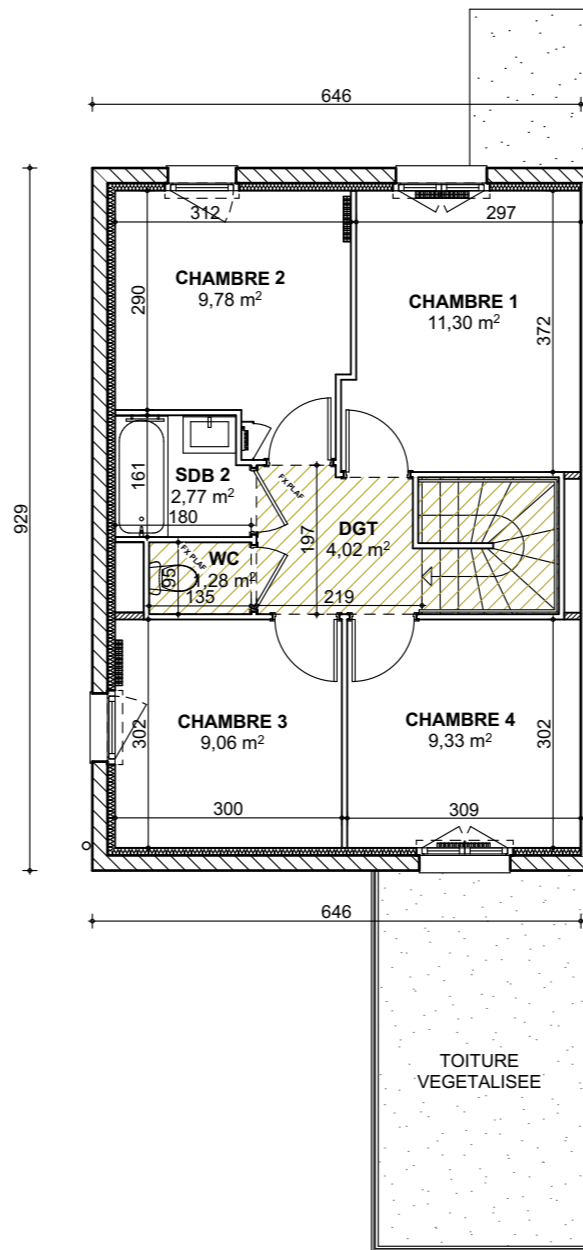

ETAGE

| REZ DE CHAUSSEE: | |
|---------------------------|----------------------|
| ENTREE | 5.44m ² |
| SEJOUR / CUISINE | 34.15m ² |
| CELLIER | 2.66m ² |
| SALLE DE BAINS 1 | 7.28m ² |
| ETAGE: | |
| DGT | 4.02m ² |
| CHAMBRE 1 | 11.30m ² |
| CHAMBRE 2 | 9.78m ² |
| CHAMBRE 3 | 9.06m ² |
| CHAMBRE 4 | 9.33m ² |
| SALLE DE BAINS 2 | 2.77m ² |
| WC | 1.28m ² |
| TOTAL: | |
| 97.07m² | |
| CARPORT | 13.86m ² |
| ABRI JARDIN | 3.02m ² |
| TERRASSE | 9.98m ² |
| JARDIN PRIVATIF | 66,66 m ² |

Ensemble immobilier d'habitation
 35, rue de l'Apothicaire - chemin du Parcage -
 rue du Roi de Pologne
 67500 HAGUENAU

M20

MAISONS
T5
 Date : 04/02/2020
 Echelle : 1:100



gf ARCHITECTES
 Frédéric MICHEL
 Hervé BERNARD
 Architectes Dplg
 6A, rue des Combattants Africains
 67100 STRASBOURG
 tel: 03.88.84.07.67
 E-mail: gf.arch@wanadoo.fr