

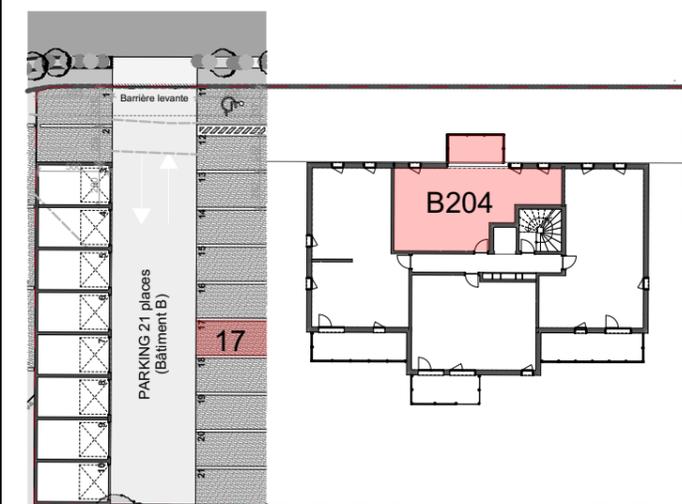


Surface habitable (m ²)	
Entrée	3,38
Chambre	12,29
Séjour/Cuisine	29,23
SDE	6,25
Cellier	1,74
Total	52,89 m²
Balcon	8,02
Parking 17	12,99

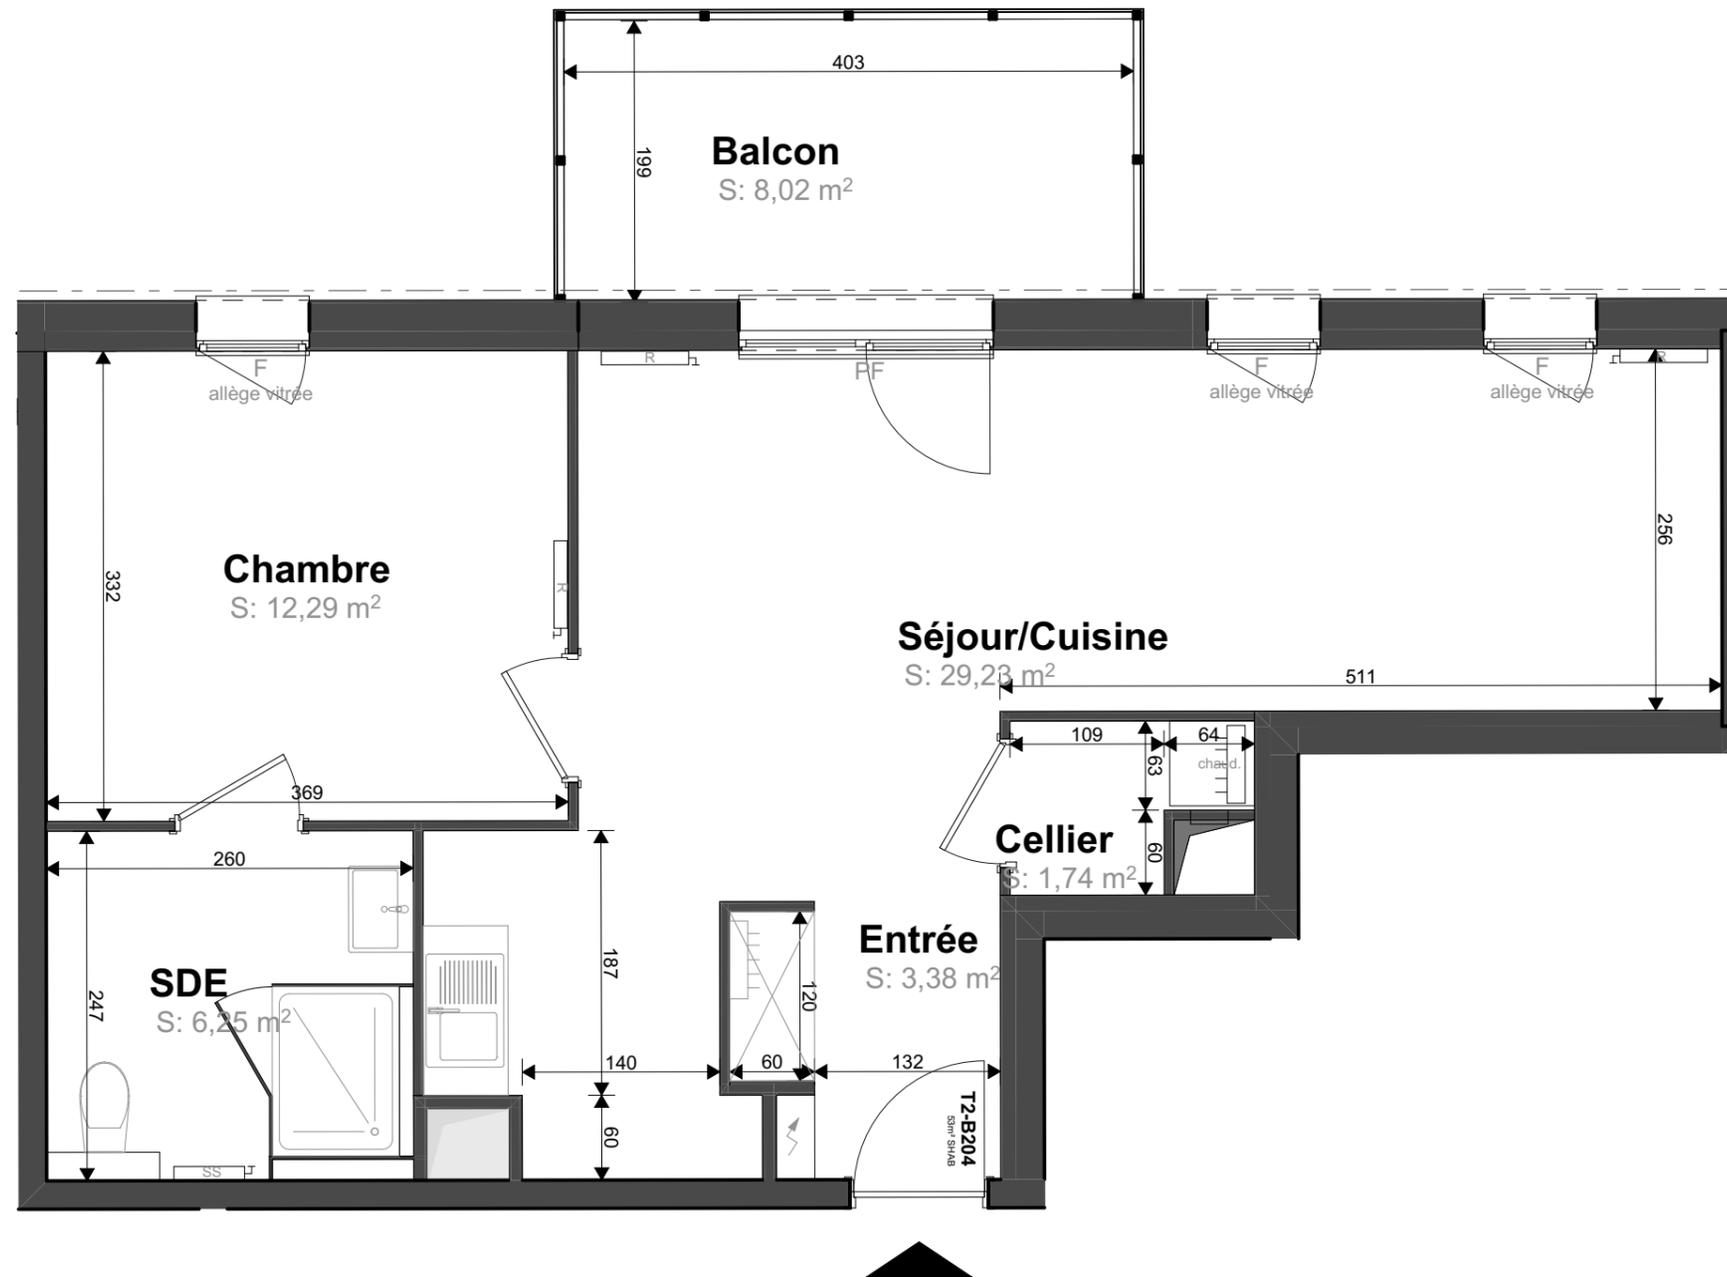

Légende

- F : fenêtre
- PF : porte-fenêtre
- Chaud. : chaudière
- R : radiateur
- SS : sèche-serviette
- T : trappe
- ML : machine à laver
- LL : lave-vaisselle
- SL : sèche-linge
- Collecteur chauffage ou eau froide

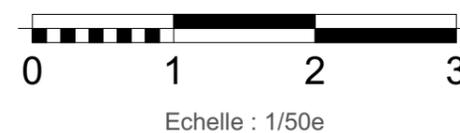

Edition du : 24/01/2020



NOTA : Des modifications sont susceptibles d'être apportées en fonction des nécessités techniques et réglementaires pour les dimensions libres du logement. Les côtes et renseignements sont donnés à titre indicatif.

