



Surface habitable (m ²)	
Entrée	4,07
Séjour/Cuisine	29,10
Chambre 1	12,28
Chambre 2	9,86
SDB	5,56
WC	2,48
dgt	3,44
Total	66,79 m²
Balcon	13,42
Paking 21	12,99
Garage 10	14,01

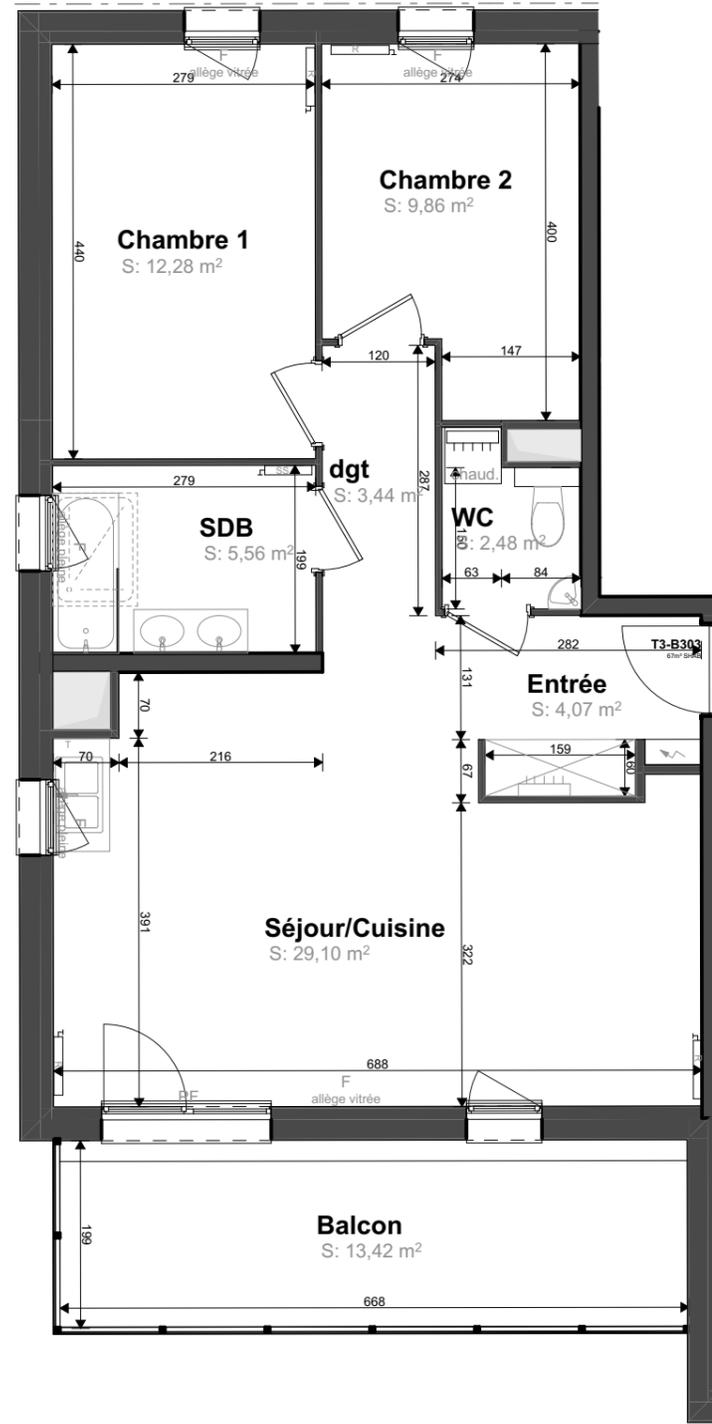


Légende

- F : fenêtre
- PF : porte-fenêtre
- Chaud. : chaudière
- R : radiateur
- SS : sèche-serviette
- T : trappe
- ML : machine à laver
- LL : lave-vaisselle
- SL : sèche-linge
- Collecteur chauffage ou eau froide

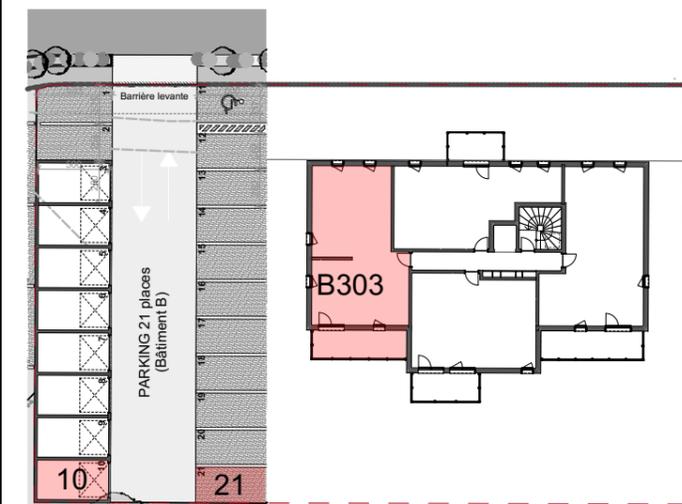

Edition du : 24/01/2020

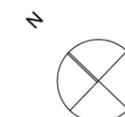

NOTA : Des modifications sont susceptibles d'être apportées en fonction des nécessités techniques et réglementaires pour les dimensions libres du logement. Les côtes et renseignements sont donnés à titre indicatif.

