

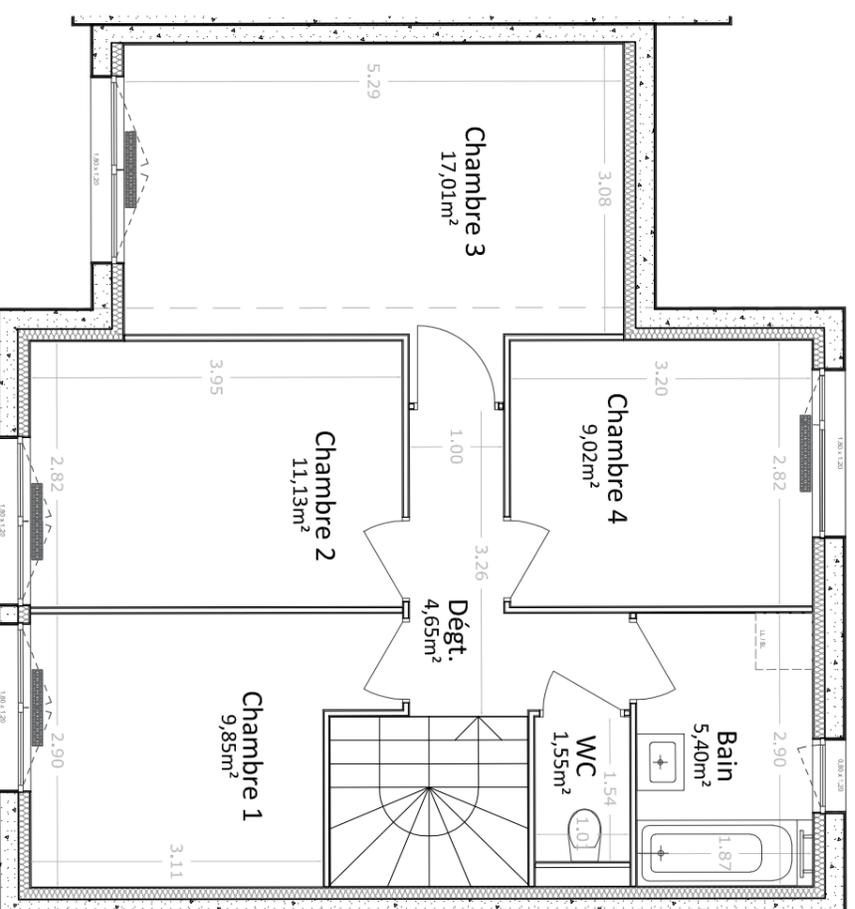


Le Clos Chèvre Haie

57420 - Pouilly

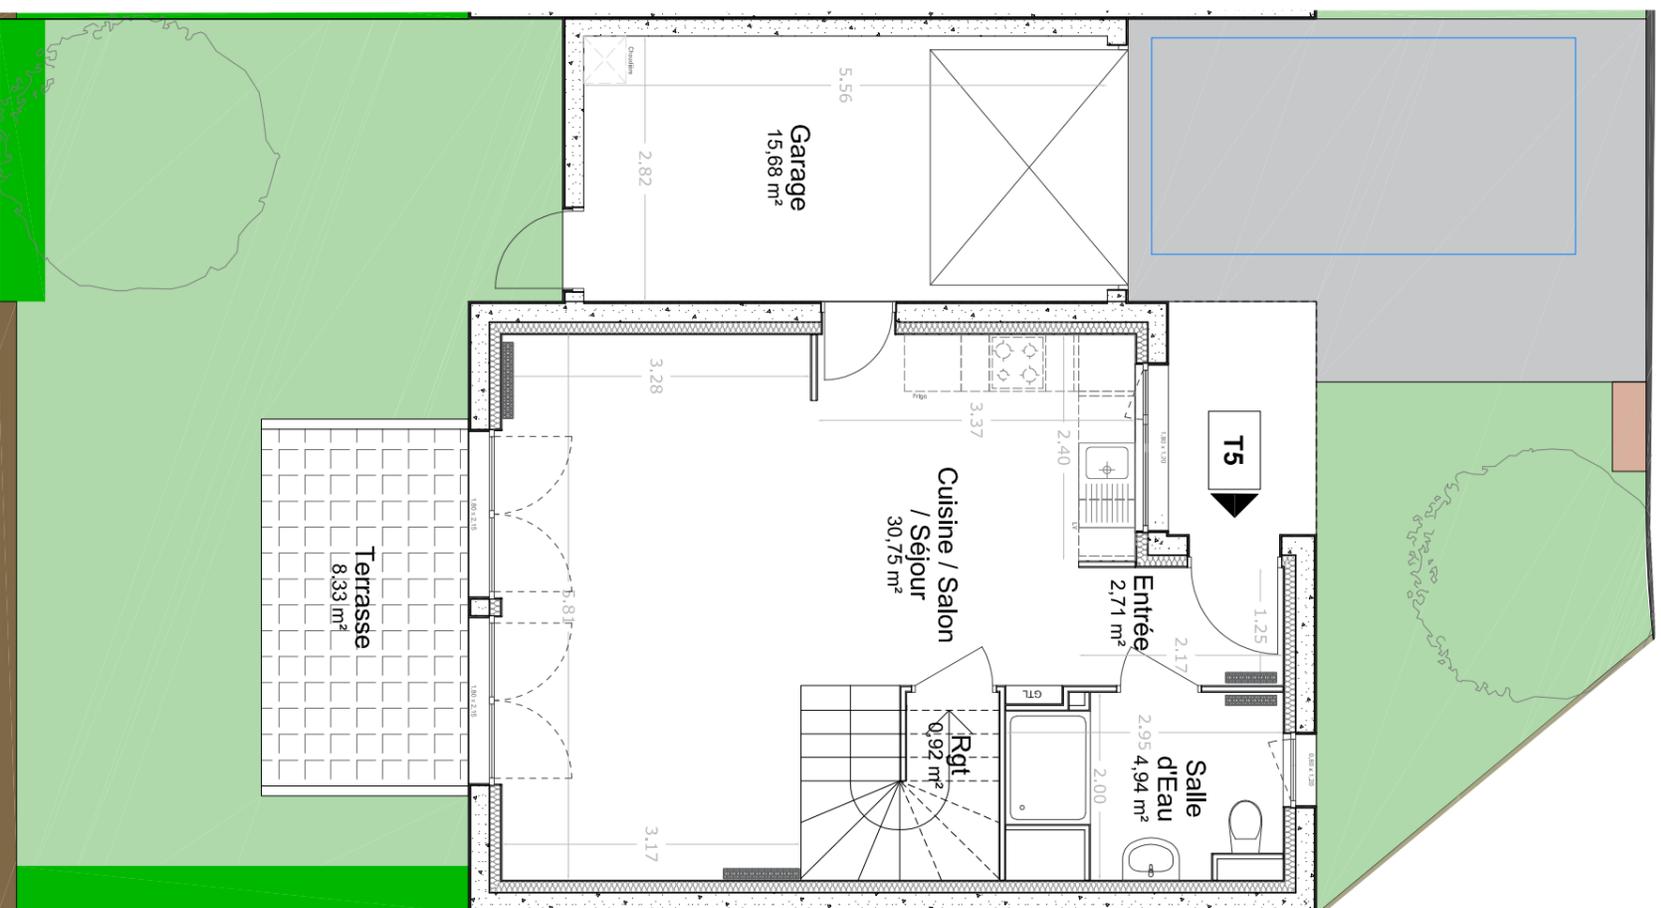

Etage

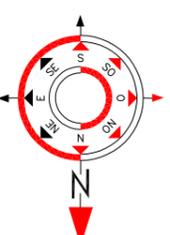

RDC

MAISON 06

Type T5

Nom clients :

Situation



Tableau des Surfaces

Rez-de-chaussée	2,71 m ²
Entrée	30,75 m ²
Salon / Séjour / Cuisine	0,92 m ²
Rangement	4,94 m ²
Salle d'eau	
ETAGE	
Dégagement	4,65 m ²
Wc	1,55 m ²
Bains	5,40 m ²
Chambre 1	9,85 m ²
Chambre 2	11,13 m ²
Chambre 3	17,01 m ²
Chambre 4	9,02 m ²

SURFACE HABITABLE TOTALE : 97,93 m²

Surface Annexes

Garage	15,68 m ²
Terrasse	8,33 m ²
Surface Parcelle	161,07 m ²

Date	01/03/2021
Indice	A

Echelle : 1/75e