
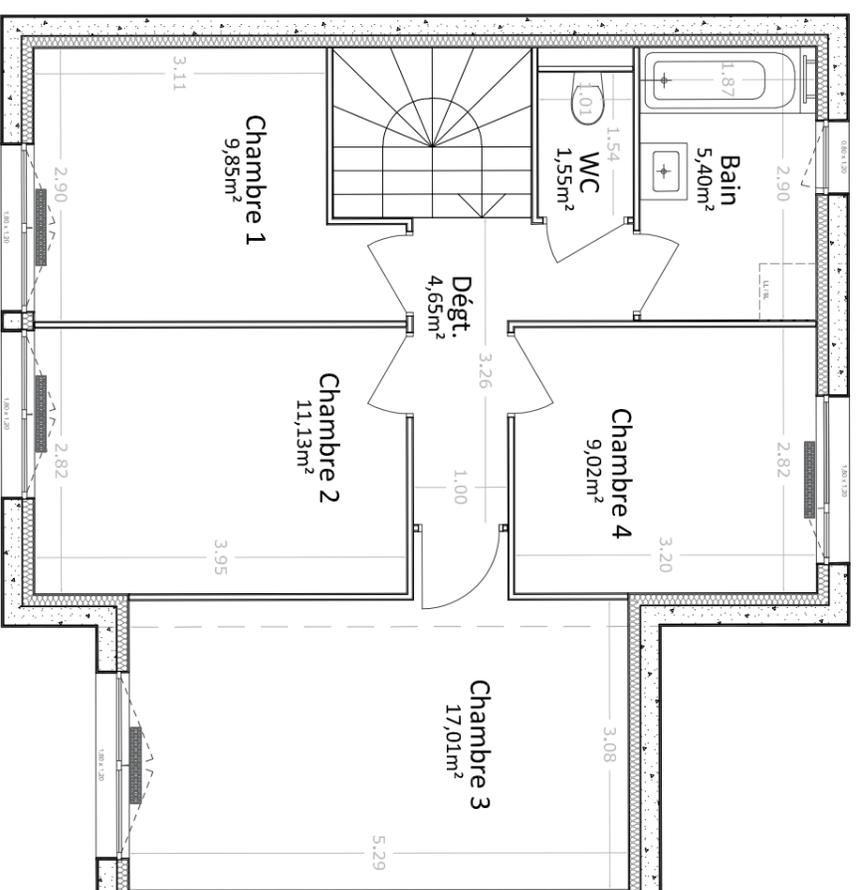


Le Clos

Chèvre Haie

57420 - Pouilly

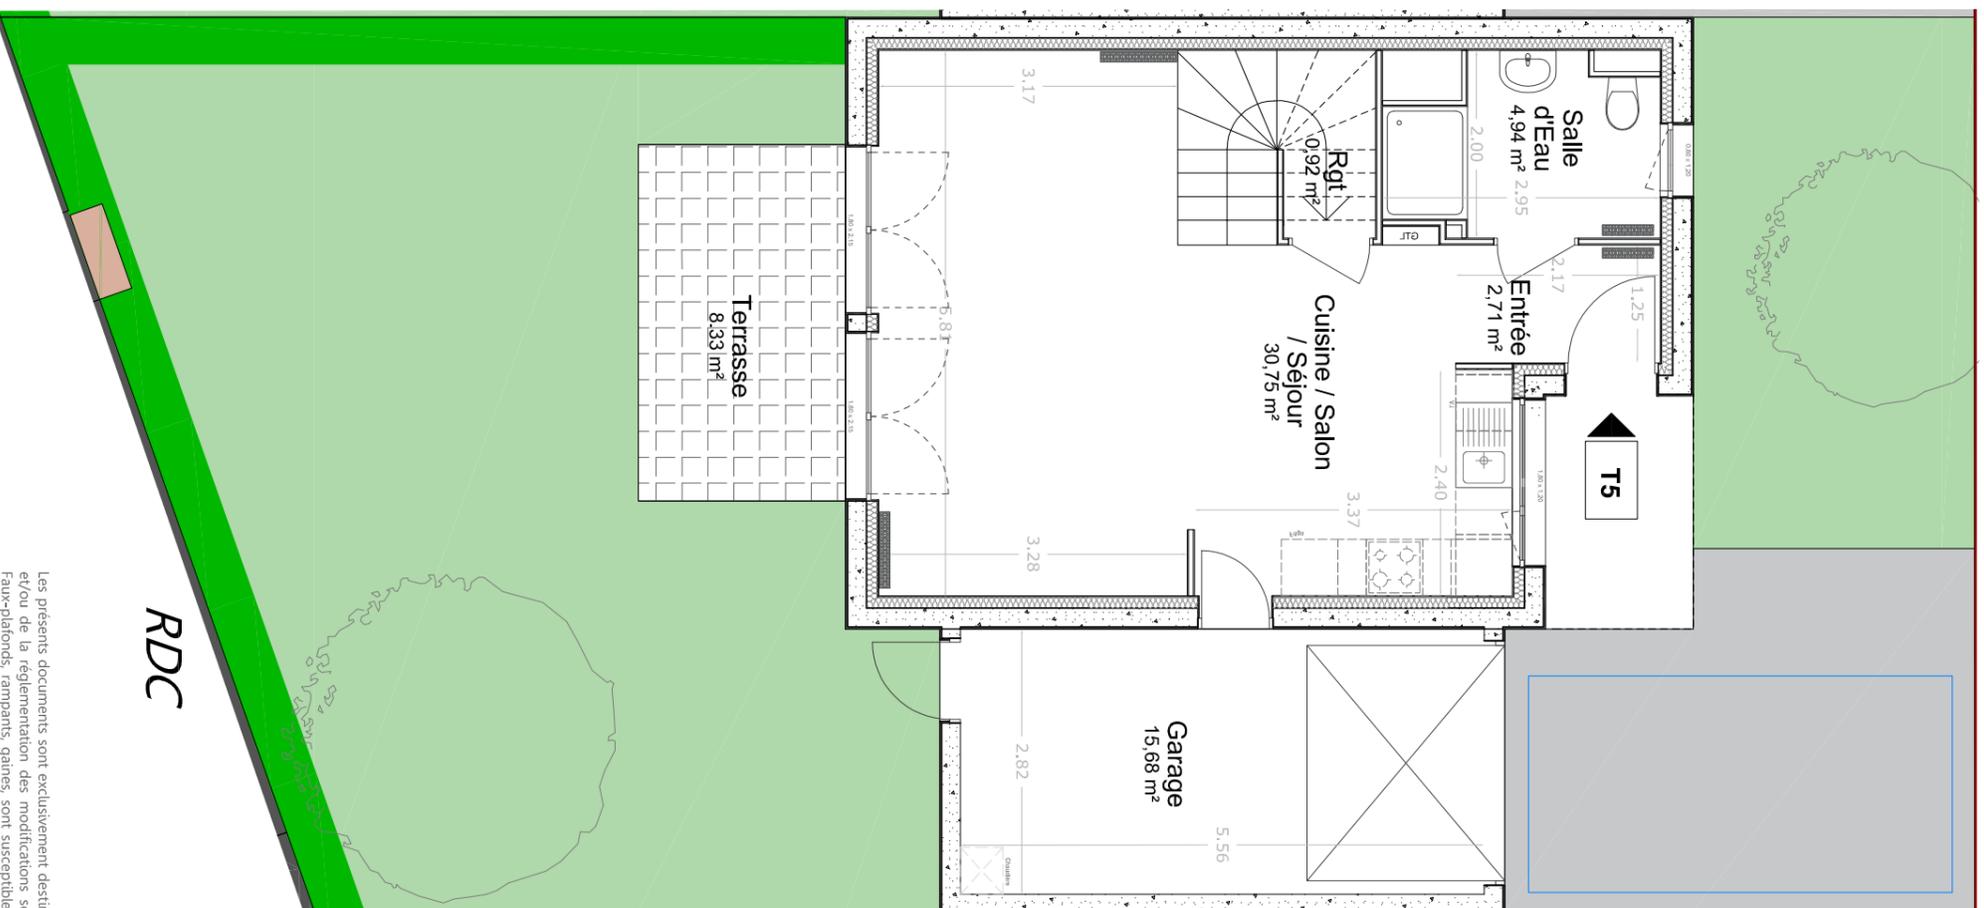

Situation



MAISON 09

Type T5

Nom clients :

Tableau des Surfaces


Rez-de-chaussée	
Entrée	2,71 m²
Salon / Séjour / Cuisine	30,75 m²
Rangement	0,92 m²
Salle d'eau	4,94 m²
ETAGE	
Dégagement	4,65 m²
Wc	1,55 m²
Bains	5,40 m²
Chambre 1	9,85 m²
Chambre 2	11,13 m²
Chambre 3	17,01 m²
Chambre 4	9,02 m²

SURFACE HABITABLE TOTALE : 97,93 m²

Surface Annexes	
Garage	15,68 m²
Terrasse	8,33 m²
Surface Parcelle	183,34 m²

Date	01/03/2021
Indice	A

Les présents documents sont exclusivement destinés à la vente. Ils ne sont pas des plans d'exécution et ne peuvent donc en aucun cas être directement utilisés pour la construction. En fonction des nécessités techniques et/ou de la réglementation des modifications sont susceptibles d'être apportées à ce plan. Les surfaces et les côtes indiquées (dimensionnelles ou altimétriques) sont soumises aux tolérances réglementaires. Les faux-platonds, rampants, gaines, sont susceptibles d'évoluer en situation, nombre ou dimension. Les canalisations, rebords, regards ne sont pas figurés. Des modifications mineures ou des aménagements de détails nécessaires pour des raisons d'ordre techniques ou administratif pourront être reportés sur les plans. La taille, le nombre et l'emplacement des radiateurs pourront être ajustés selon l'étude technique et thermique.

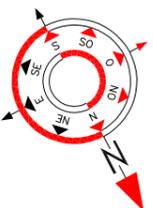

PROMAGORA

RDC

Echelle : 1/75e