



LE CLOS DES CYGOGNES
CONSTRUCTION D'UN
ENSEMBLE IMMOBILIER
 Rue de Zurich
 68440 HABSHEIM

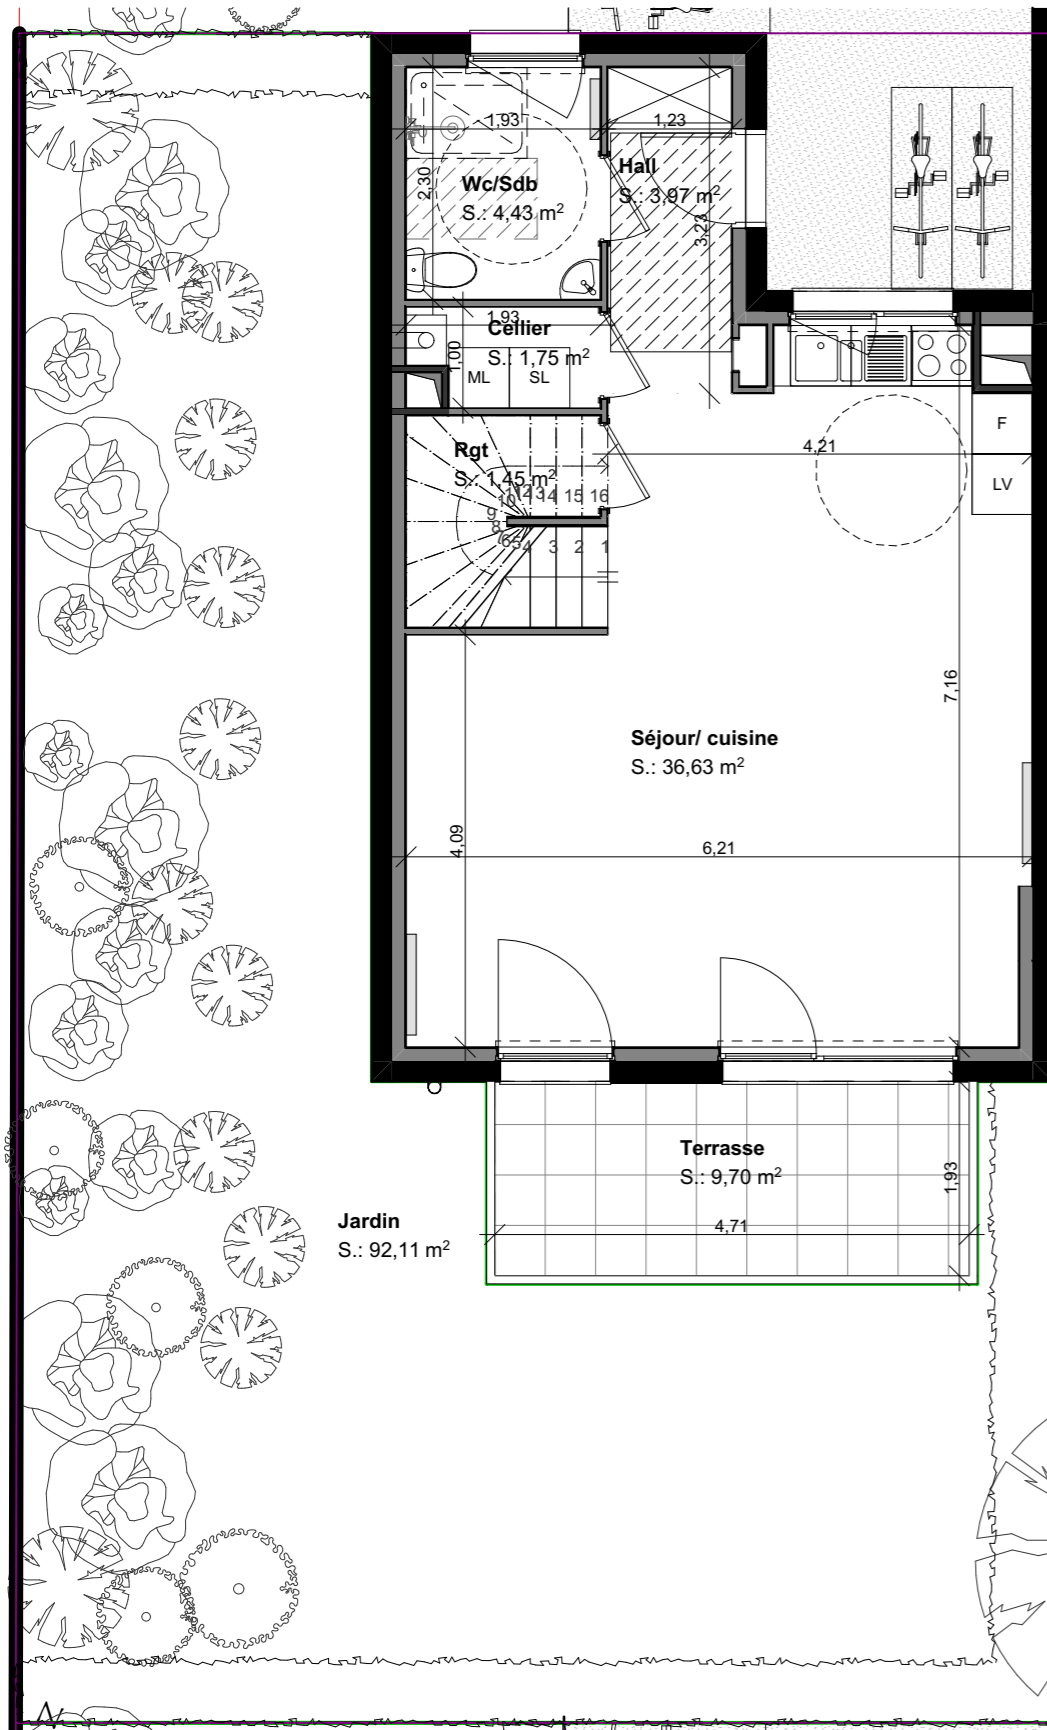

REZ-DE-CHAUSSEE

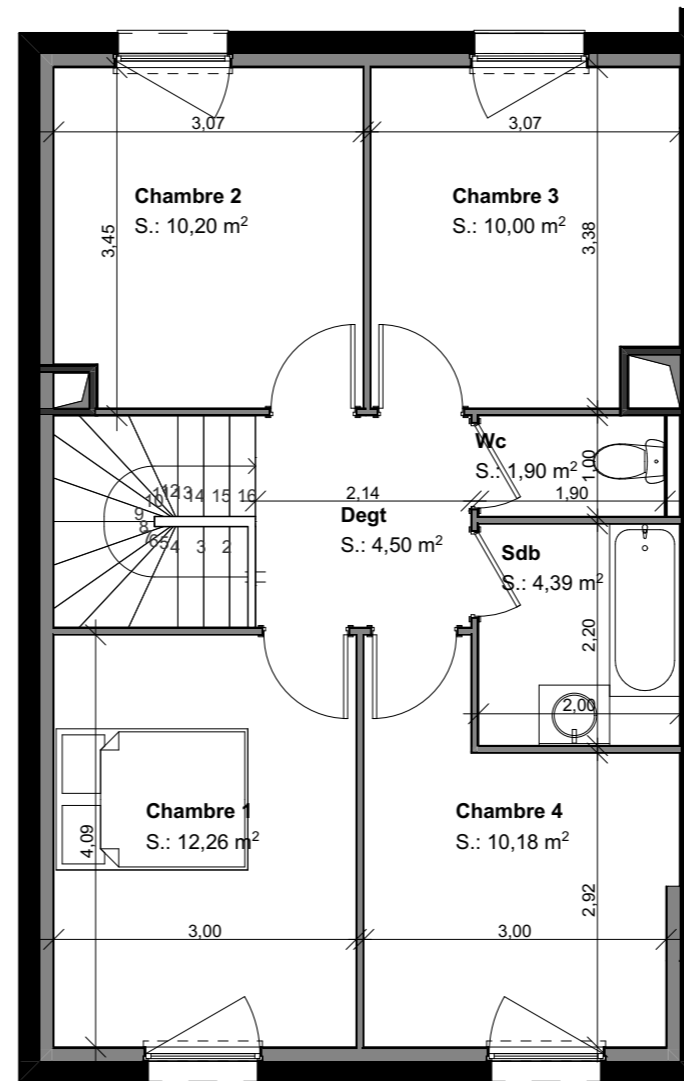

1er ETAGE

NOTA : le présent document exprime la figure et les dispositions générales de l'appartement. Des variations peuvent intervenir en fonction des nécessités techniques et réglementaires. Les soffites, faux-plafond, canalisations, radiateurs ne sont pas tous représentés.



MAISON - Lot 01	TYPE T5	DATE :
1:75		MAJ 05-05-2021
Séjour / Cuisine Wc / Sdb Hall Cellier Rgt	36.63 m ² 4.43 m ² 3.97 m ² 1.75 m ² 1.45 m ²	R.D.C. 48.23 m ² MODIFIE LE : 04-06-2021
Chambre 1 Chambre 2 Chambre 3 Chambre 4 Sdb Wc Dgt	12.26 m ² 10.20 m ² 10.00 m ² 10.18 m ² 4.39 m ² 1.90 m ² 4.50 m ²	ETAGE 53.43 m ²
Jardin Terrasse	92.11 m ² 9.70 m ²	TOTAL HABITABLE 101.66 m²
SURFACE PARCELLE : 172.00 m²		