



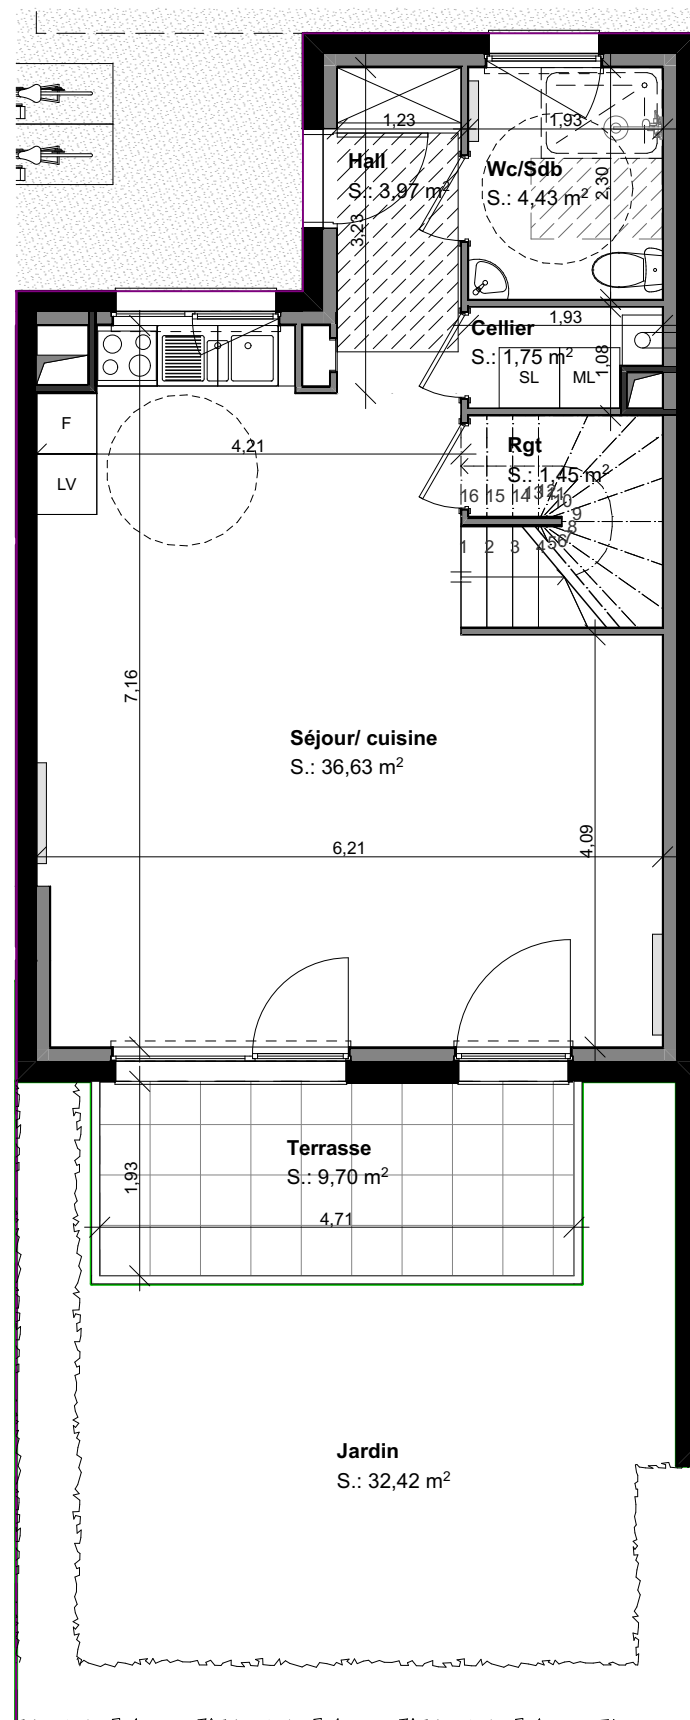

REZ-DE-CHAUSSEE

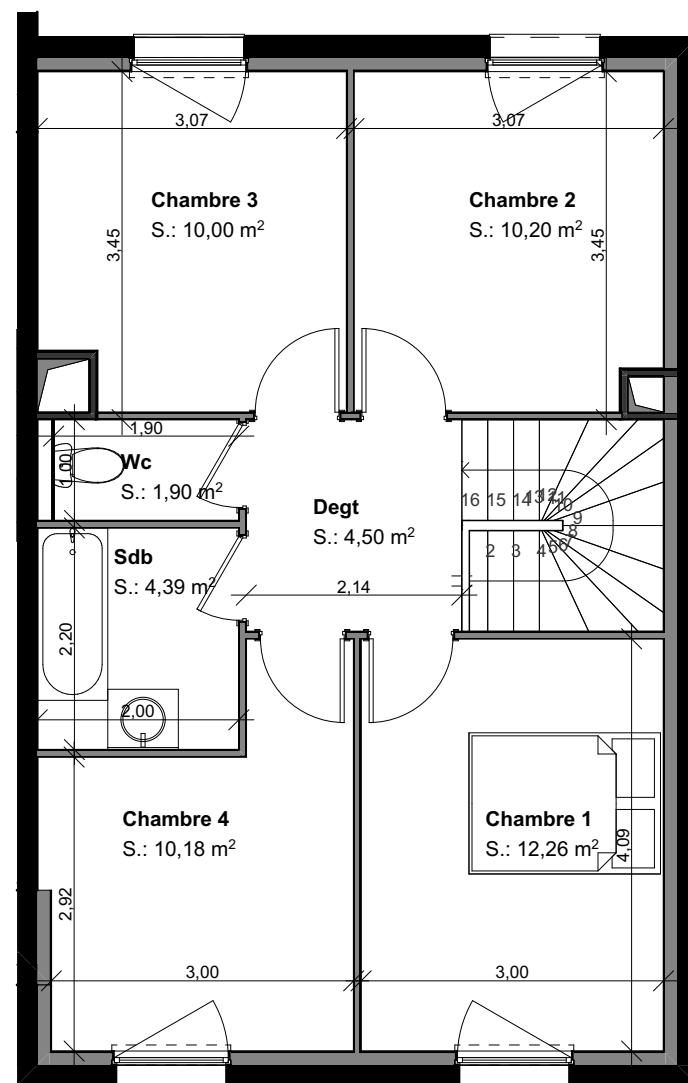


1er ETAGE



## LE CLOS DES CYGOGNES

CONSTRUCTION D'UN  
ENSEMBLE IMMOBILIER

Rue de Zurich  
68440 HABSHEIM

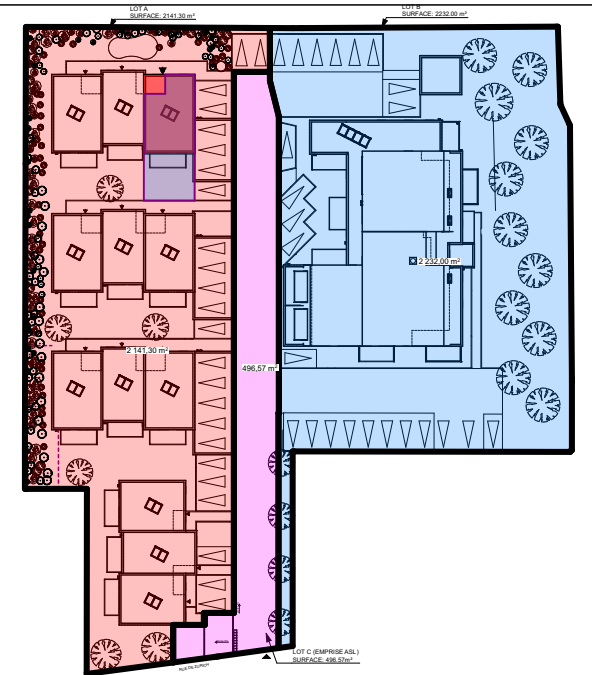

| MAISON - Lot 03                                                      | TYPE T5                                                                       | DATE :                           |
|----------------------------------------------------------------------|-------------------------------------------------------------------------------|----------------------------------|
| 1:75                                                                 |                                                                               | MAJ 05-05-2021                   |
| Séjour / Cuisine<br>Wc / Sdb<br>Hall<br>Cellier<br>Rgt               | 36.63 m²<br>4.43 m²<br>3.97 m²<br>1.75 m²<br>1.45 m²                          | <b>R.D.C.</b><br>48.23 m²        |
| Chambre 1<br>Chambre 2<br>Chambre 3<br>Chambre 4<br>Sdb<br>Wc<br>Dgt | 12.26 m²<br>10.20 m²<br>10.00 m²<br>10.18 m²<br>4.39 m²<br>1.90 m²<br>4.50 m² | <b>ETAGE</b><br>53.43 m²         |
| Jardin<br>Terrasse                                                   | 32.42 m²<br>9.70 m²                                                           | <b>TOTAL HABITABLE 101.66 m²</b> |
| <b>SURFACE PARCELLE : 105.00 m²</b>                                  |                                                                               |                                  |

NOTA : le présent document exprime la figure et les dispositions générales de l'appartement. Des variations peuvent intervenir en fonction des nécessités techniques et réglementaires. Les soffites, faux-plafond, canalisations, radiateurs ne sont pas tous représentés.

